


道路台帳平面図

道路種別	その他	路線番号	3107	路線名	徳長線	地名	西伯町大字馬場	測量年月	昭和55年6月	図面番号	2-1
------	-----	------	------	-----	-----	----	---------	------	---------	------	-----

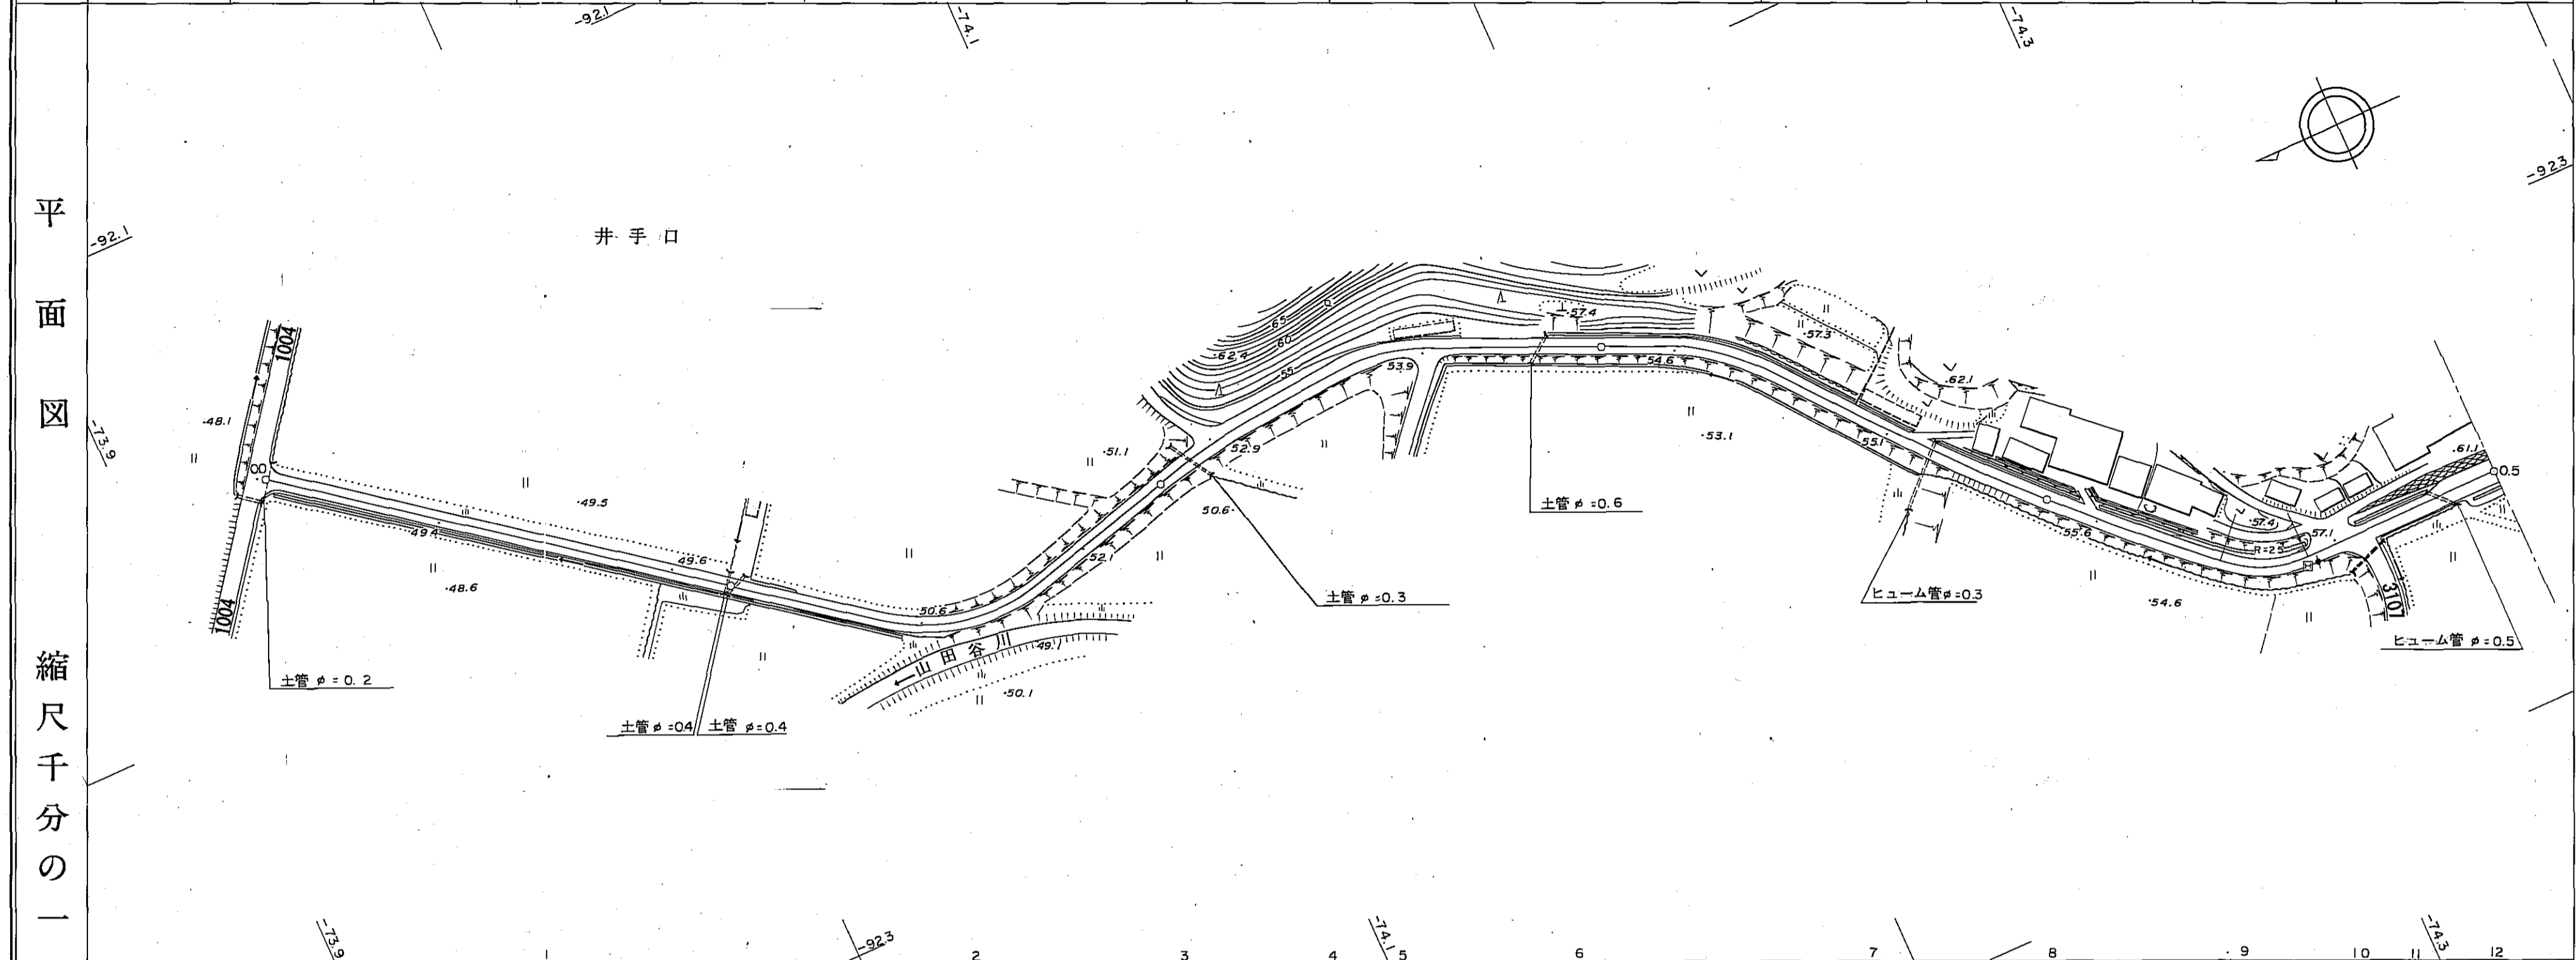


平面図	縮尺千分の一	区間距離	0.0	152.0	43.0	45.0	19.6	8.9	68.7	44.8	33.0	46.5	10.2	17.1	11.2	
		追加距離	0.0	100.0	152.0	195.0	240.0	259.6	268.5	300.0	337.2	382.0	400.0	415.0	461.5	471.7
		全幅員	3.2	3.5	3.5	4.3	3.8	3.5	3.8	4.0	4.0	3.6	3.8	5.3	5.3	
全幅員	内訳	車道	2.2	2.5	2.5	3.3	2.8	2.5	2.8	3.0	3.0	2.6	2.8	4.3	4.3	
		路側	0.5	0.5	0.5	0.5	0.5	0.5	0.5	0.5	0.5	0.5	0.5	0.5	0.5	
		歩道	0.5	0.5	0.5	0.5	0.5	0.5	0.5	0.5	0.5	0.5	0.5	0.5		
		溝														
		その他														
		路種別														
		主要作物	左側													
			右側													

南部町

道 路 台 帳

路線名	徳長線	路線番号	3107	地名	南部町大字徳長	調整年月	昭和55年 6月	道路種別	その他	図面番号	2-2
-----	-----	------	------	----	---------	------	----------	------	-----	------	-----

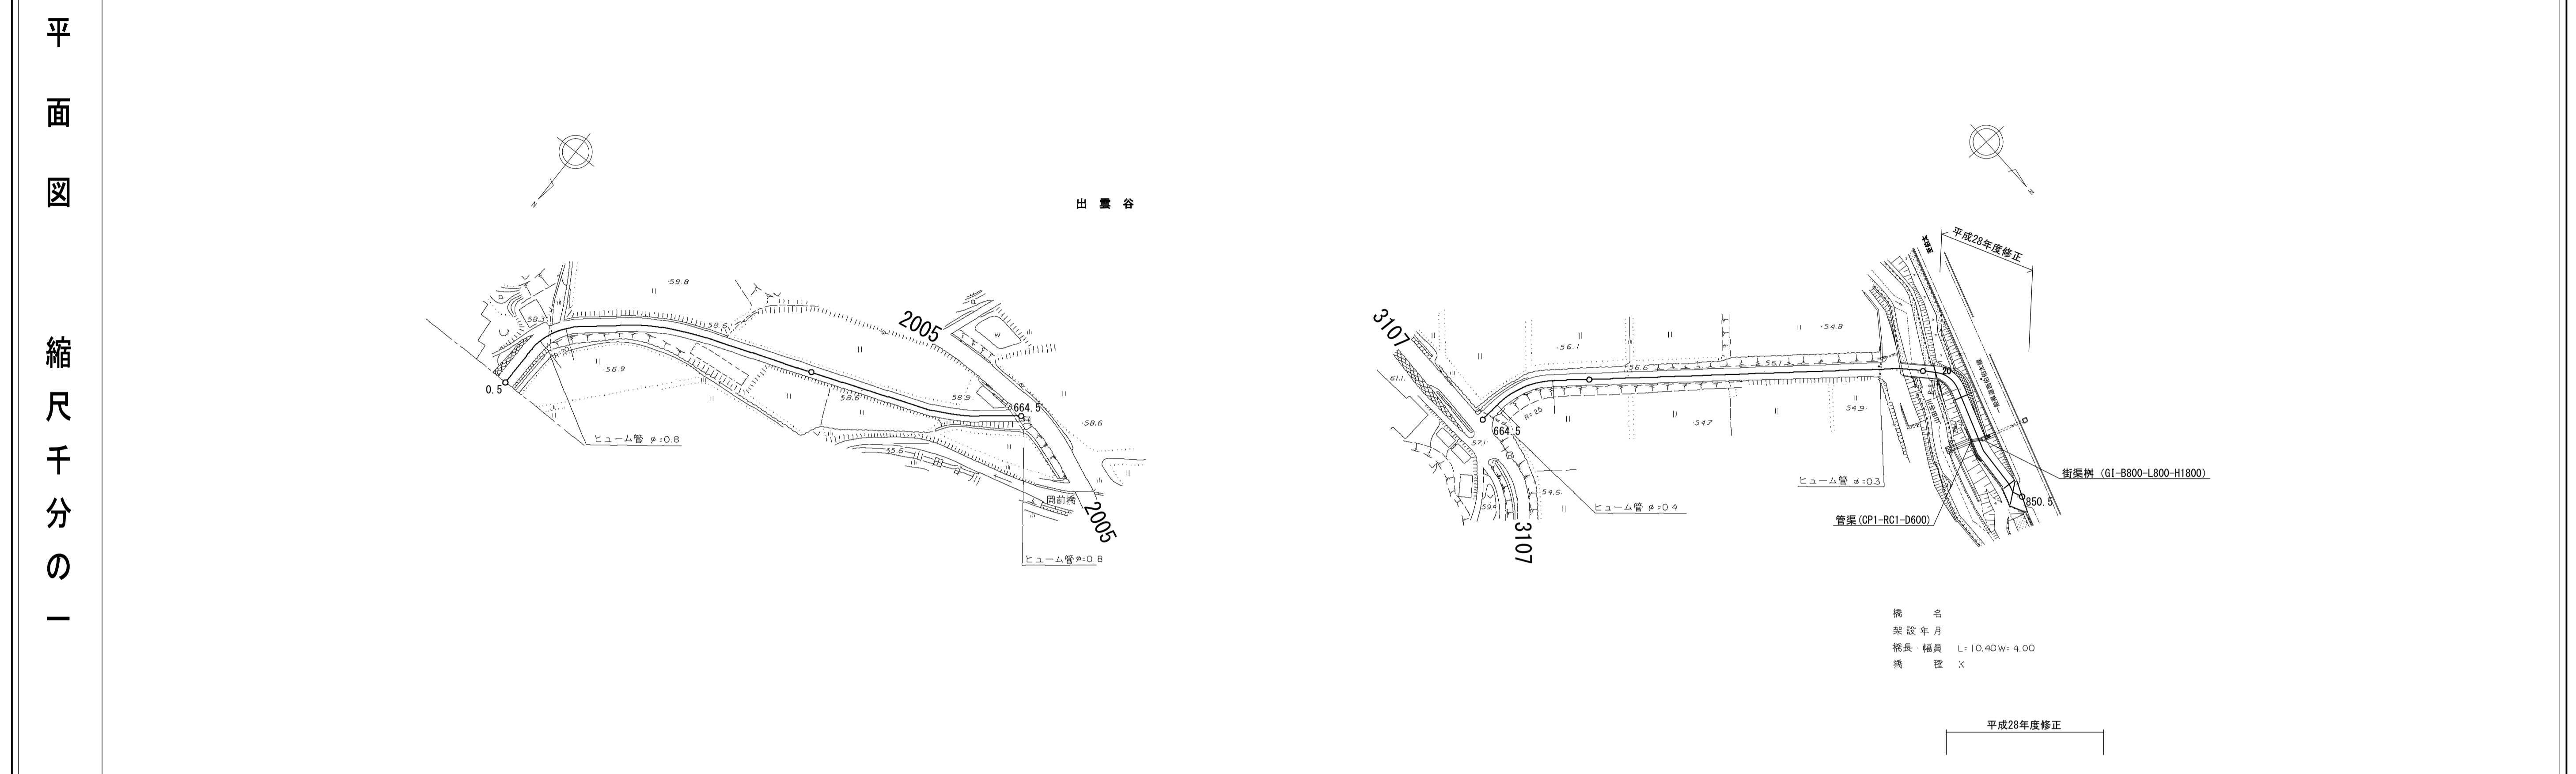

区割番号			13	14	15	16				17	18		19	20	21		22	23					
単距離			0.0	16.0	8.5	48.4				91.6			0.0	54.5				74.0	10.4	11.4	30.0	2.6	3.1
追加距離			500.0	516.0	524.5	572.9		600.0		664.5	700.0		719.0	783.0		800.0	803.4	814.8	844.8		847.4	850.5	
曲線			R=20								R=25						R=8						
勾配																	10.0%						
幅員内訳	全幅			5.3	5.3	4.0	4.4		4.0		3.5		3.5		3.7		3.7		4.0	4.0	4.0	9.8	
	車道			4.3	4.3	3.0	3.0		3.0		2.5		2.5		2.7		3.7		4.0	4.0	4.0	9.8	
	路左			0.5	0.5	0.5	0.5		0.5		0.5		0.5		0.5		0.5		0.5	0.5	0.5	0.5	
	路右			0.5	0.5	0.5	0.5		0.5		0.5		0.5		0.5		0.5		0.5	0.5	0.5	0.5	
	歩左																						
	歩右																						
	側溝				0.4	0.4																	
その他																							
路面種類							as						as				co		as				
主要作物	左																						
	右																			GR L=47.1m			

南部町

道 路 台 帳

路線名	徳長線	路線番号	3107	地名	西伯郡 南部町 徳長	調整年月	平成19年 2月	道路種別	その他	図面番号	1-1
平 面 図 縮 尺 五 百 分 の 一											
	区割番号										
	単距離		0.0	2.7	6.9	14.3	6.3	9.0	3.4	3.1	
	追加距離		0.0	2.7	9.6	23.9	30.2	39.2	42.6	45.7	
	曲線										
	勾配										
	全幅			3.10	2.90	2.60	2.80	3.20	3.40	4.10	7.10
	幅員内訳	車道		2.60	2.40	2.10	2.30	2.70	2.80	3.60	6.60
		路左		0.25	0.25	0.25	0.25	0.25	0.25	0.25	0.25
		路右		0.25	0.25	0.25	0.25	0.25	0.25	0.25	0.25
歩道左											
歩道右											
側溝			0.3	U						0.3	
路面種類			A								
主要作物	左										
	右										