


道路台帳平面図

道路種別	その他	路線番号	3046	路線名	坂根ニュータウン線	地名	西伯町大字福成	測量年月	平成3年3月	図面番号	2 — 1
------	-----	------	------	-----	-----------	----	---------	------	--------	------	-------

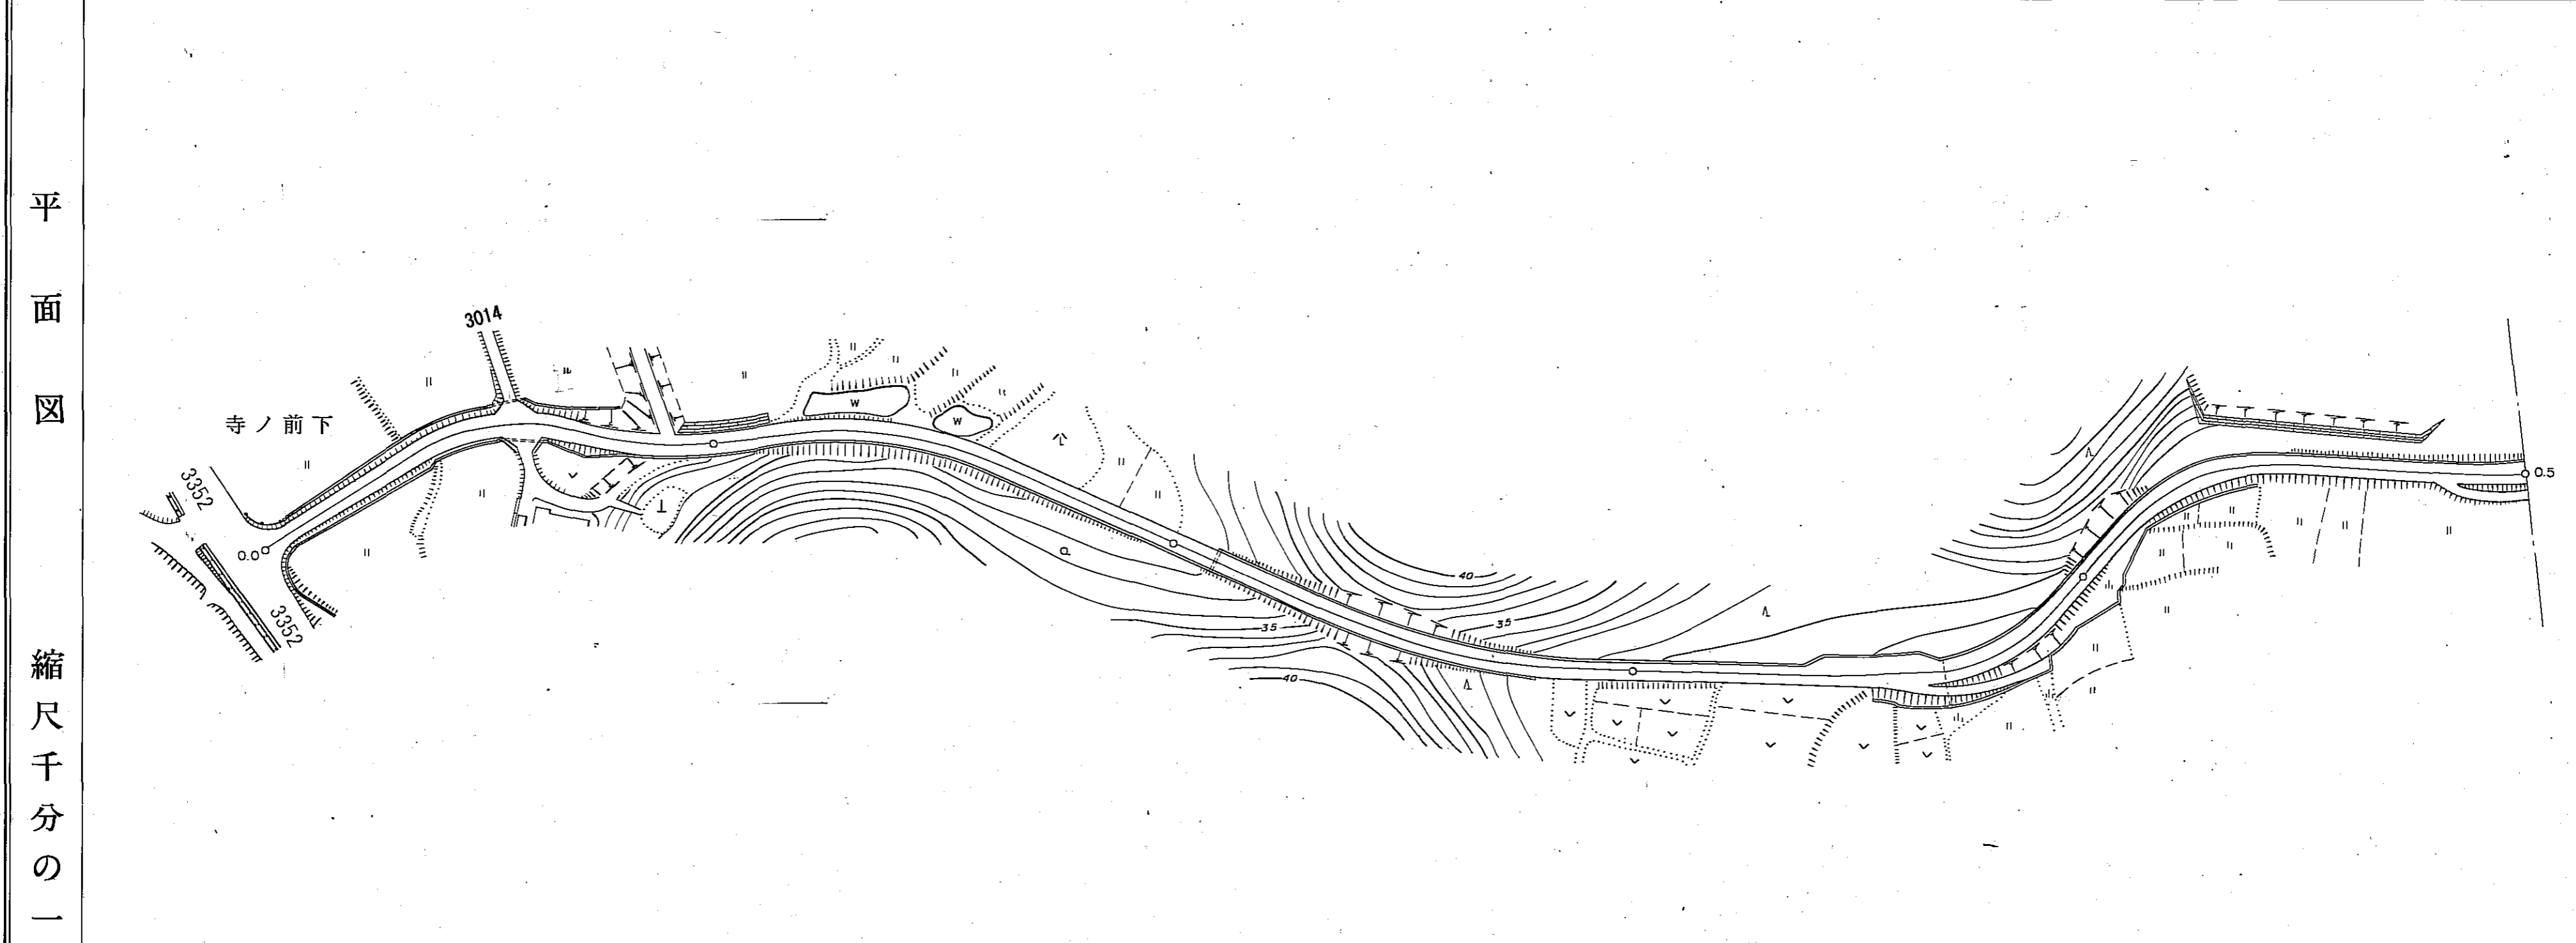


平面図	縮尺千分の一	区間	1	2	3	4	5	6	7	8	9	10	11	12	13	14	15	16	17	18	19	20	21	22	23	24	25	26	27	28	29	
		距離	0.0	6.5	26.2	17.1	5.5	3.7	3.2	19.5	76.3	50.0	69.4	356.1	356.1	356.1	356.1	356.1	356.1	356.1	356.1	356.1	356.1	356.1	356.1	356.1	356.1	356.1	356.1	356.1	356.1	356.1
		追加距離	0.0	6.5	32.7	49.8	55.3	59.0	64.3	83.8	100.0	160.1	200.0	210.1	279.5	300.0	335.6	335.6	350.3	359.3	362.3	370.0	375.9	389.0	400.0	405.6	419.9	431.0	443.0	452.0	486.2	500.0
		勾配																														
		全幅員	4.0	4.0	4.5	5.0	5.0	10.6	4.5	4.5	4.8	4.3	4.6	4.5	4.5	6.3	4.3	4.3	6.3	6.8	5.3	4.8	4.8	5.3	4.8	4.3	4.8	5.3	4.8	4.3	4.3	4.8
全幅員	内訳	車道	3.0	3.0	3.5	4.0	4.0	10.6	3.5	3.5	3.5	3.0	3.0	3.0	3.0	5.0	3.0	3.0	5.0	5.5	4.0	3.5	4.8	4.0	3.5	4.8	4.0	3.5	3.0	3.5	4.8	
		左側	0.5	0.5	0.5	0.5	0.5	0.5	0.5	0.5	0.5	0.5	0.5	0.5	0.5	0.5	0.5	0.5	0.5	0.5	0.5	0.5	0.5	0.5	0.5	0.5	0.5	0.5	0.5	0.5	0.5	0.5
内訳	溝	左側																														
		右側																														
路面	主要作物	左側																														
		右側																														

南部町

道路台帳平面図

道路種別	その他	路線番号	3046	路線名	坂根ニュータウン線	地名	西伯町大字福成	測量年月	平成3年3月	図面番号	2 — 2
------	-----	------	------	-----	-----------	----	---------	------	--------	------	-------

平面図
縮尺千分の一

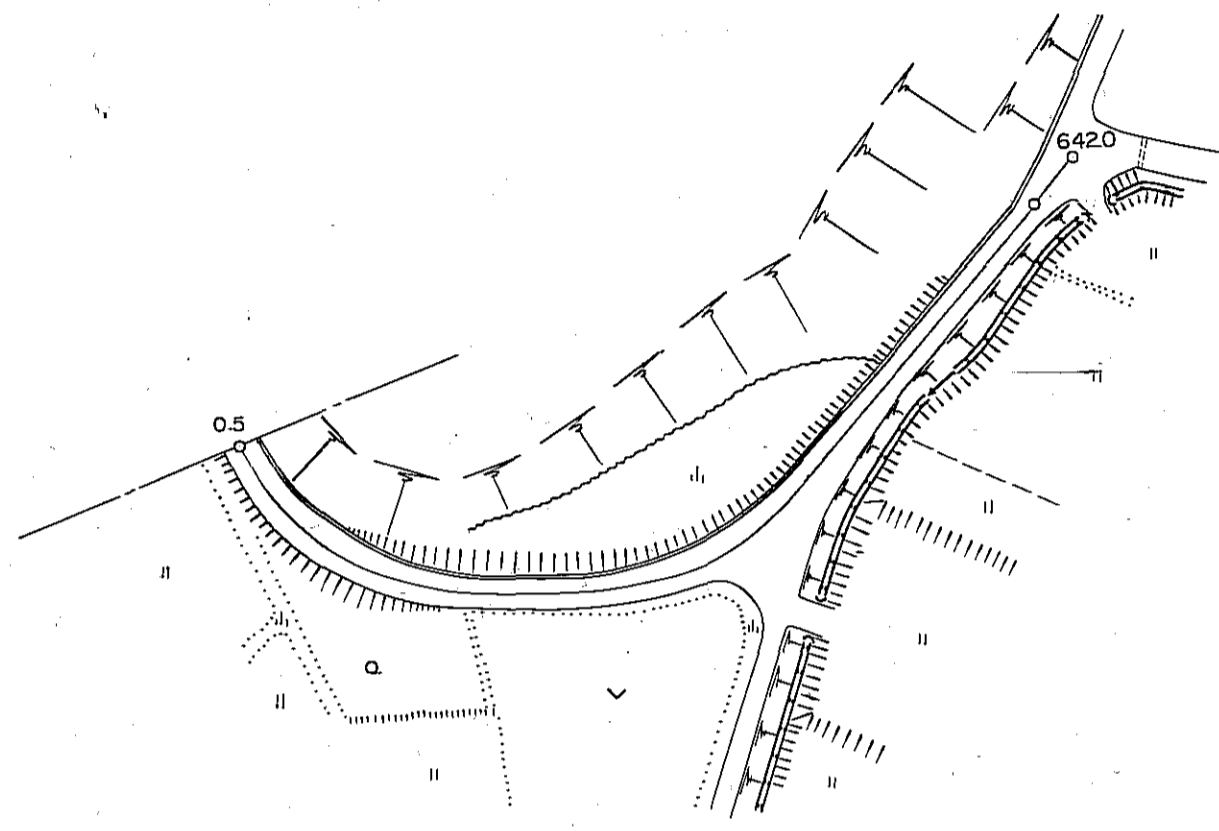

区間	30 31 32 33 34 35 36 37 38 39 40 41 42 43												
	距離	追加距離	勾配	全幅員	車道		路肩		歩道		内訳		路面
距離	追加距離	勾配	全幅員	左側	右側	左側	右側	左側	右側	左側	右側	左側	右側
0.0	500.0		4.8	0.5	3.5	0.5	3.0	0.3					
16.6	516.6		5.3	0.5	4.0	0.5	3.0	0.3					
17.0	533.6		4.8	0.5	3.5	0.5	3.0	0.3					
5.1	538.7		4.3	0.5	3.0	0.5	3.0	0.3					
27.0	565.7		4.8	0.5	3.5	0.5	3.0	0.3					
3.8	569.5		5.3	0.5	4.0	0.5	3.0	0.3					
15.2	584.7		4.8	0.5	3.5	0.5	3.0	0.3					
19.1	603.8		4.3	0.5	3.0	0.5	3.0	0.3					
28.7	632.5	632.5	4.3	0.5	3.0	0.5	3.0	0.3					
1.7	634.2	634.2	4.8	0.5	3.5	0.5	3.0	0.3					
2.0	636.2	636.2	5.8	0.5	4.5	0.5	3.0	0.3					
0.8	637.0	637.0	6.8	0.5	5.0	0.5	3.0	0.3					
1.5	638.5	638.5	7.0	0.5	5.5	0.5	3.0	0.3					
0.8	639.3	639.3	8.3	0.5	6.0	0.5	3.0	0.3					

南部町