


道 路 台 帳

路線名	福里5号線	路線番号	3303	地名		調整年月	平成11年3月	道路種別	その他	図面番号	1-1
-----	-------	------	------	----	--	------	---------	------	-----	------	-----

平面図

縮尺五百分之一

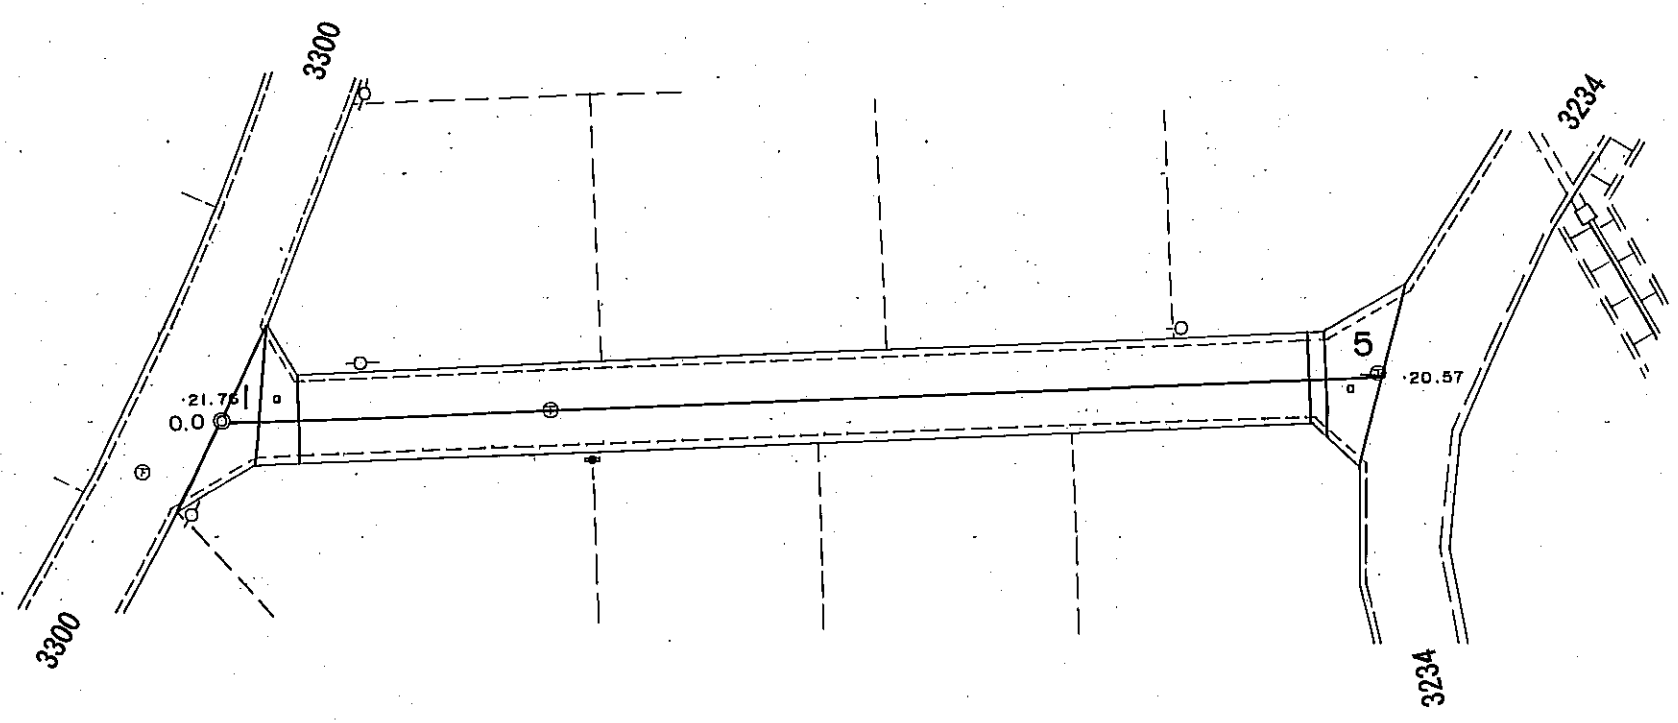

区割番号												
単距離		0.0	1.0	2.6				67.0	1.0	3.6		
追加距離		0.0	1.6	4.2				71.2	72.2	75.8		
曲線		-----										
勾配		2.76	----- 2.0% -----						20.57			
幅員内訳	車道	16.1	16.1	16.1	16.1	16.1	16.1	16.1	16.1	16.1	16.1	
	道路	16.1	16.1	16.1	16.1	16.1	16.1	16.1	16.1	16.1	16.1	
	歩道左											
	歩道右											
	側溝左											
側溝右												
総幅員		16.1	16.1	16.1	16.1	16.1	16.1	16.1	16.1	16.1	16.1	
路面種類		-----										
主要工作物		-----										

南部町