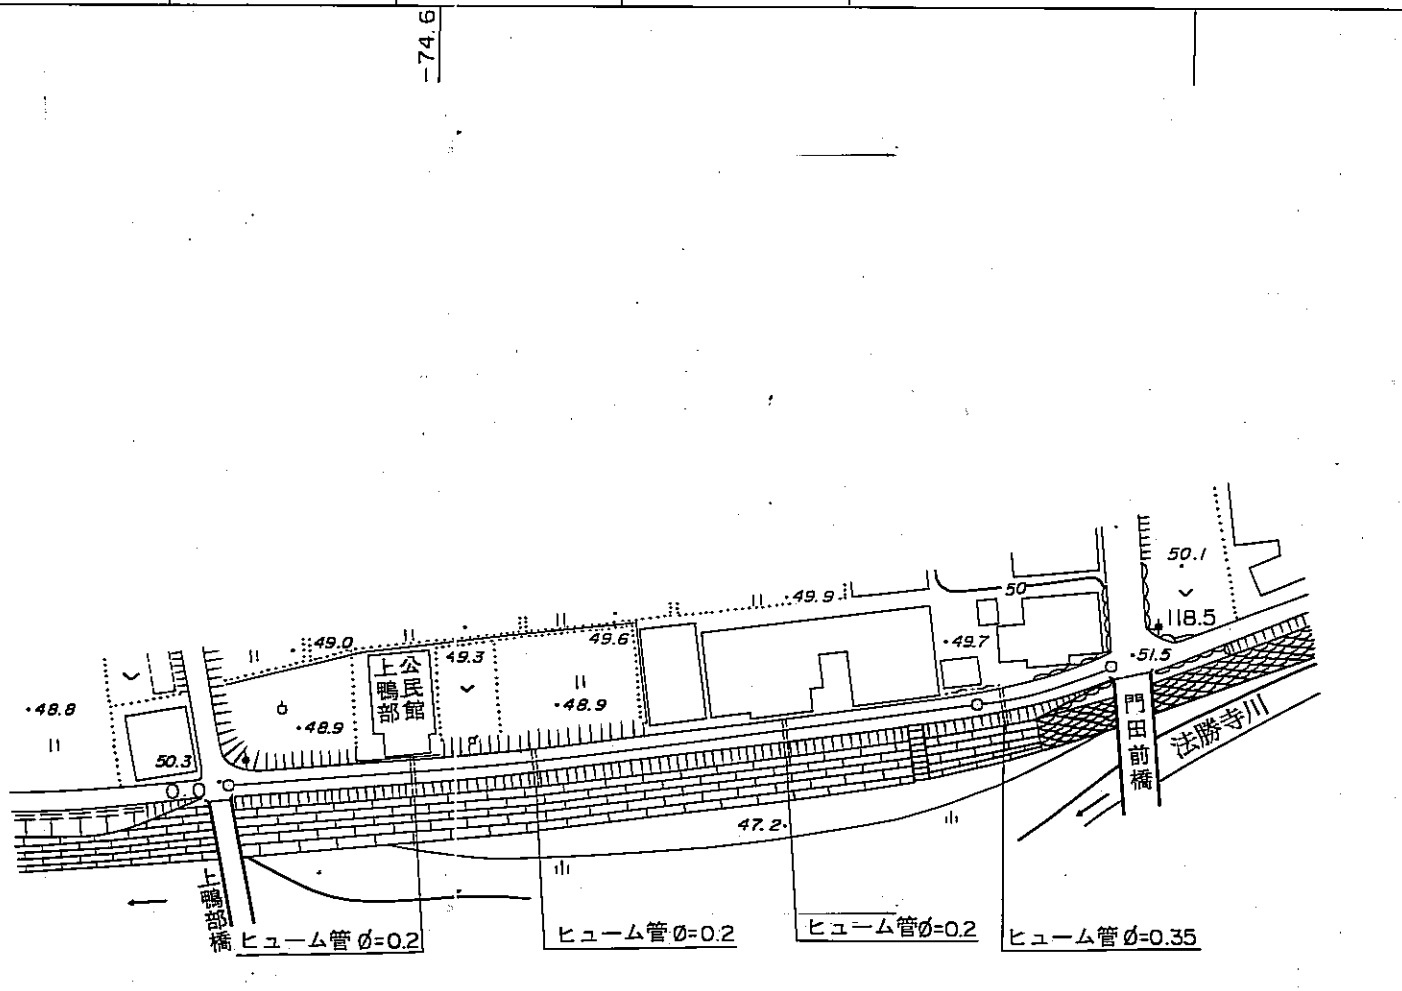


道路台帳平面図

道路種別	その他	路線番号	3216	路線名	上鴨公民館線	地名	西伯町大字鴨部	測量年月	平成9年3月	図面番号	1—1
<div style="display: flex; justify-content: space-between; padding: 0 10px;"> 平面図  縮尺千分の一 </div>											
区間	距離	0.0	2.2	3.0	4.0	53.6					
追加	距離	0.0	2.4	64.9	60.6	118.5					
勾配											
全幅員		5.0	3.0	3.0	3.0						
全幅員内訳	車道	5.0	2.0	2.0	2.0						
	左側歩道	0.0	0.5	0.5	0.5						
	右側歩道	0.0	0.5	0.5	0.5						
	溝	0.0	0.0	0.0	0.0						
路面	種類	as									
主要工作物	左側										
	右側										

南部町