


# 道 路 台 帳

路線名	諸木丸山線支 - 5	路線番号	1016	地名		調整年月	昭和62年11月	道路種別	1級	図面番号	1-1
-----	------------	------	------	----	--	------	----------	------	----	------	-----

平面図

縮尺五百分之一

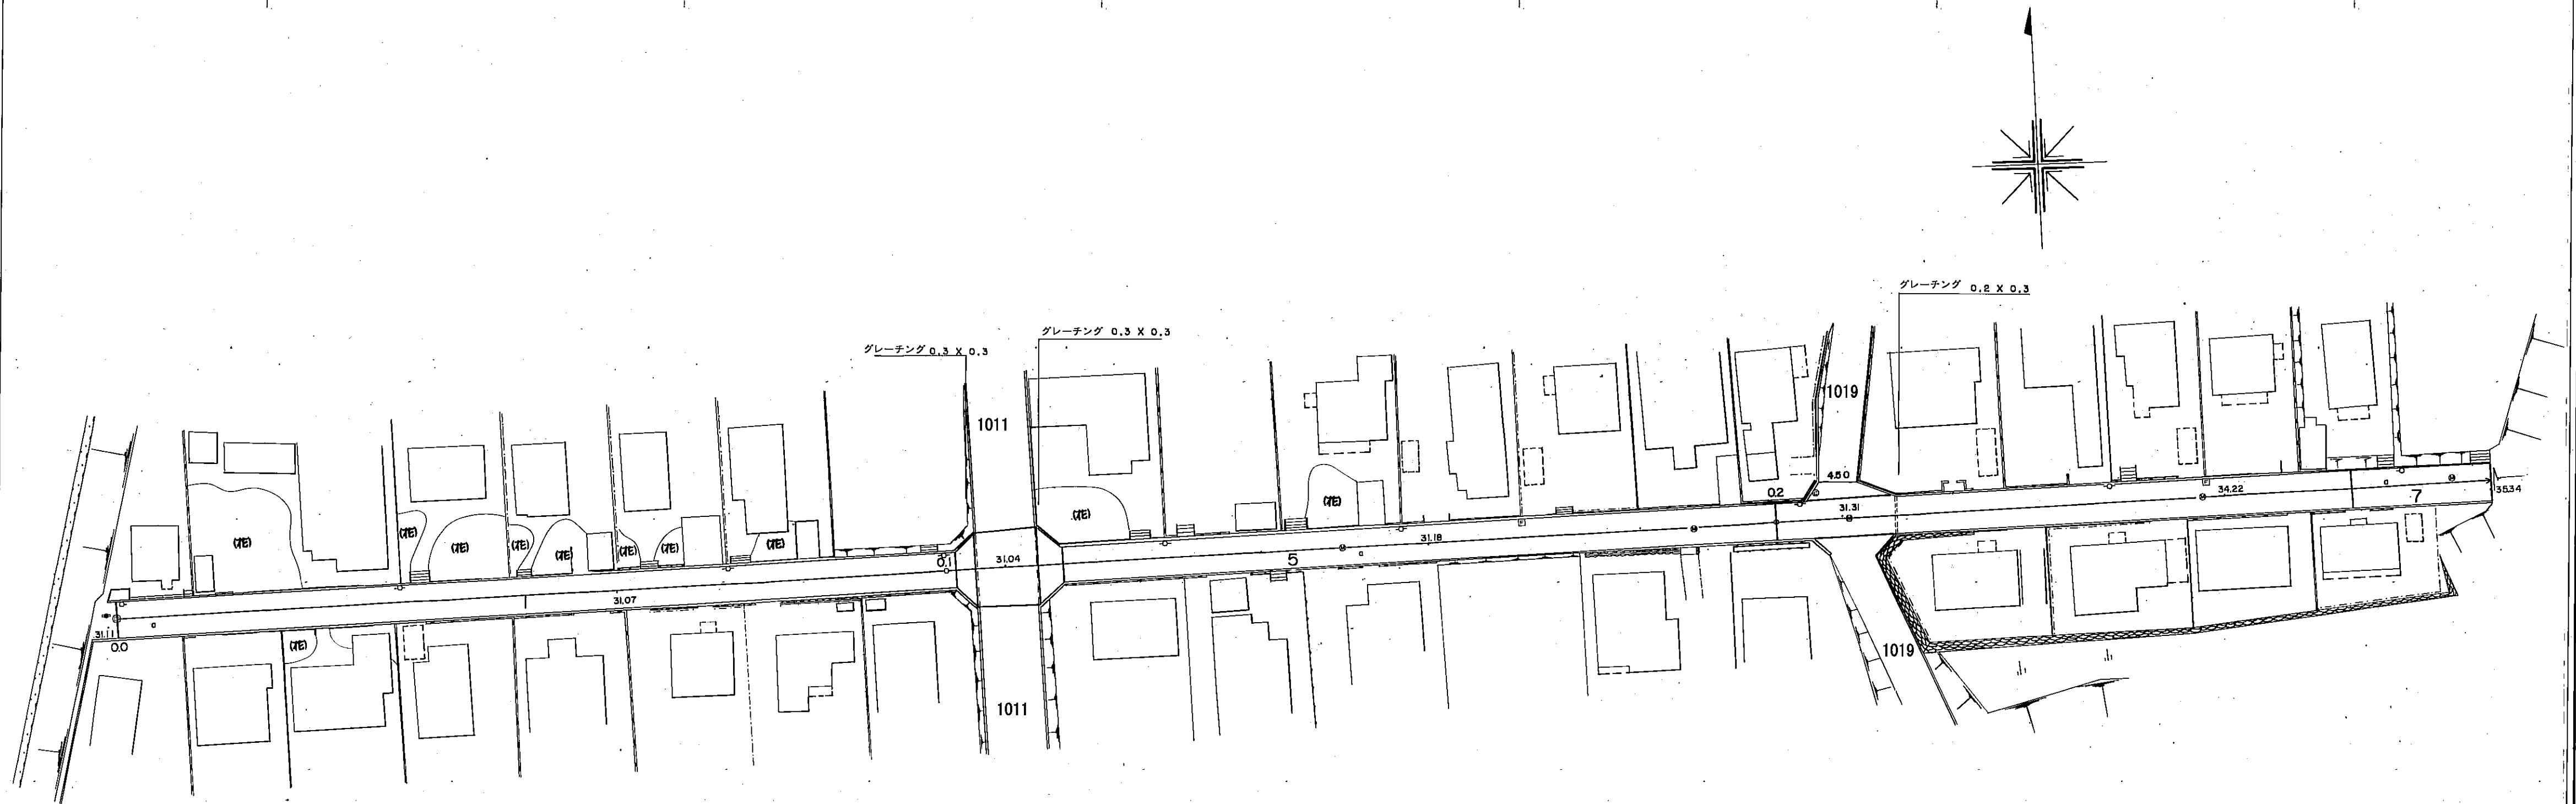

区割番号	1	2	3	4	5	6	7
単距離	0.0	101.1	2.5	7.6	2.9	85.9	69.3
追加距離	0.0	101.1	103.6	103.6	106.5	192.4	200.4
曲線						206.5	281.7
勾配	3.11	0.1%	0%	0.3%	31.8	31.3	0%
幅員	車道	4.4	4.4	4.4	4.4	4.4	4.8
	道路	4.4	8.9	8.9	8.9	8.9	8.9
	歩道	0.0	0.0	0.0	0.0	0.0	0.0
内訳	左側	0.0	0.0	0.0	0.0	0.0	0.0
	右側	0.0	0.0	0.0	0.0	0.0	0.0
路面種類							
主要工作物		0.3X0.3	0.3X0.3			0.2X0.3	

南部町