


道路台帳平面図

| | | | | | | | | | | | |
|------|----|------|------|-----|--------|----|---------|------|---------|------|-----|
| 道路種別 | 2級 | 路線番号 | 2003 | 路線名 | 馬場口絹屋線 | 地名 | 西伯町大字馬場 | 測量年月 | 昭和55年6月 | 図面番号 | 2-1 |
|------|----|------|------|-----|--------|----|---------|------|---------|------|-----|

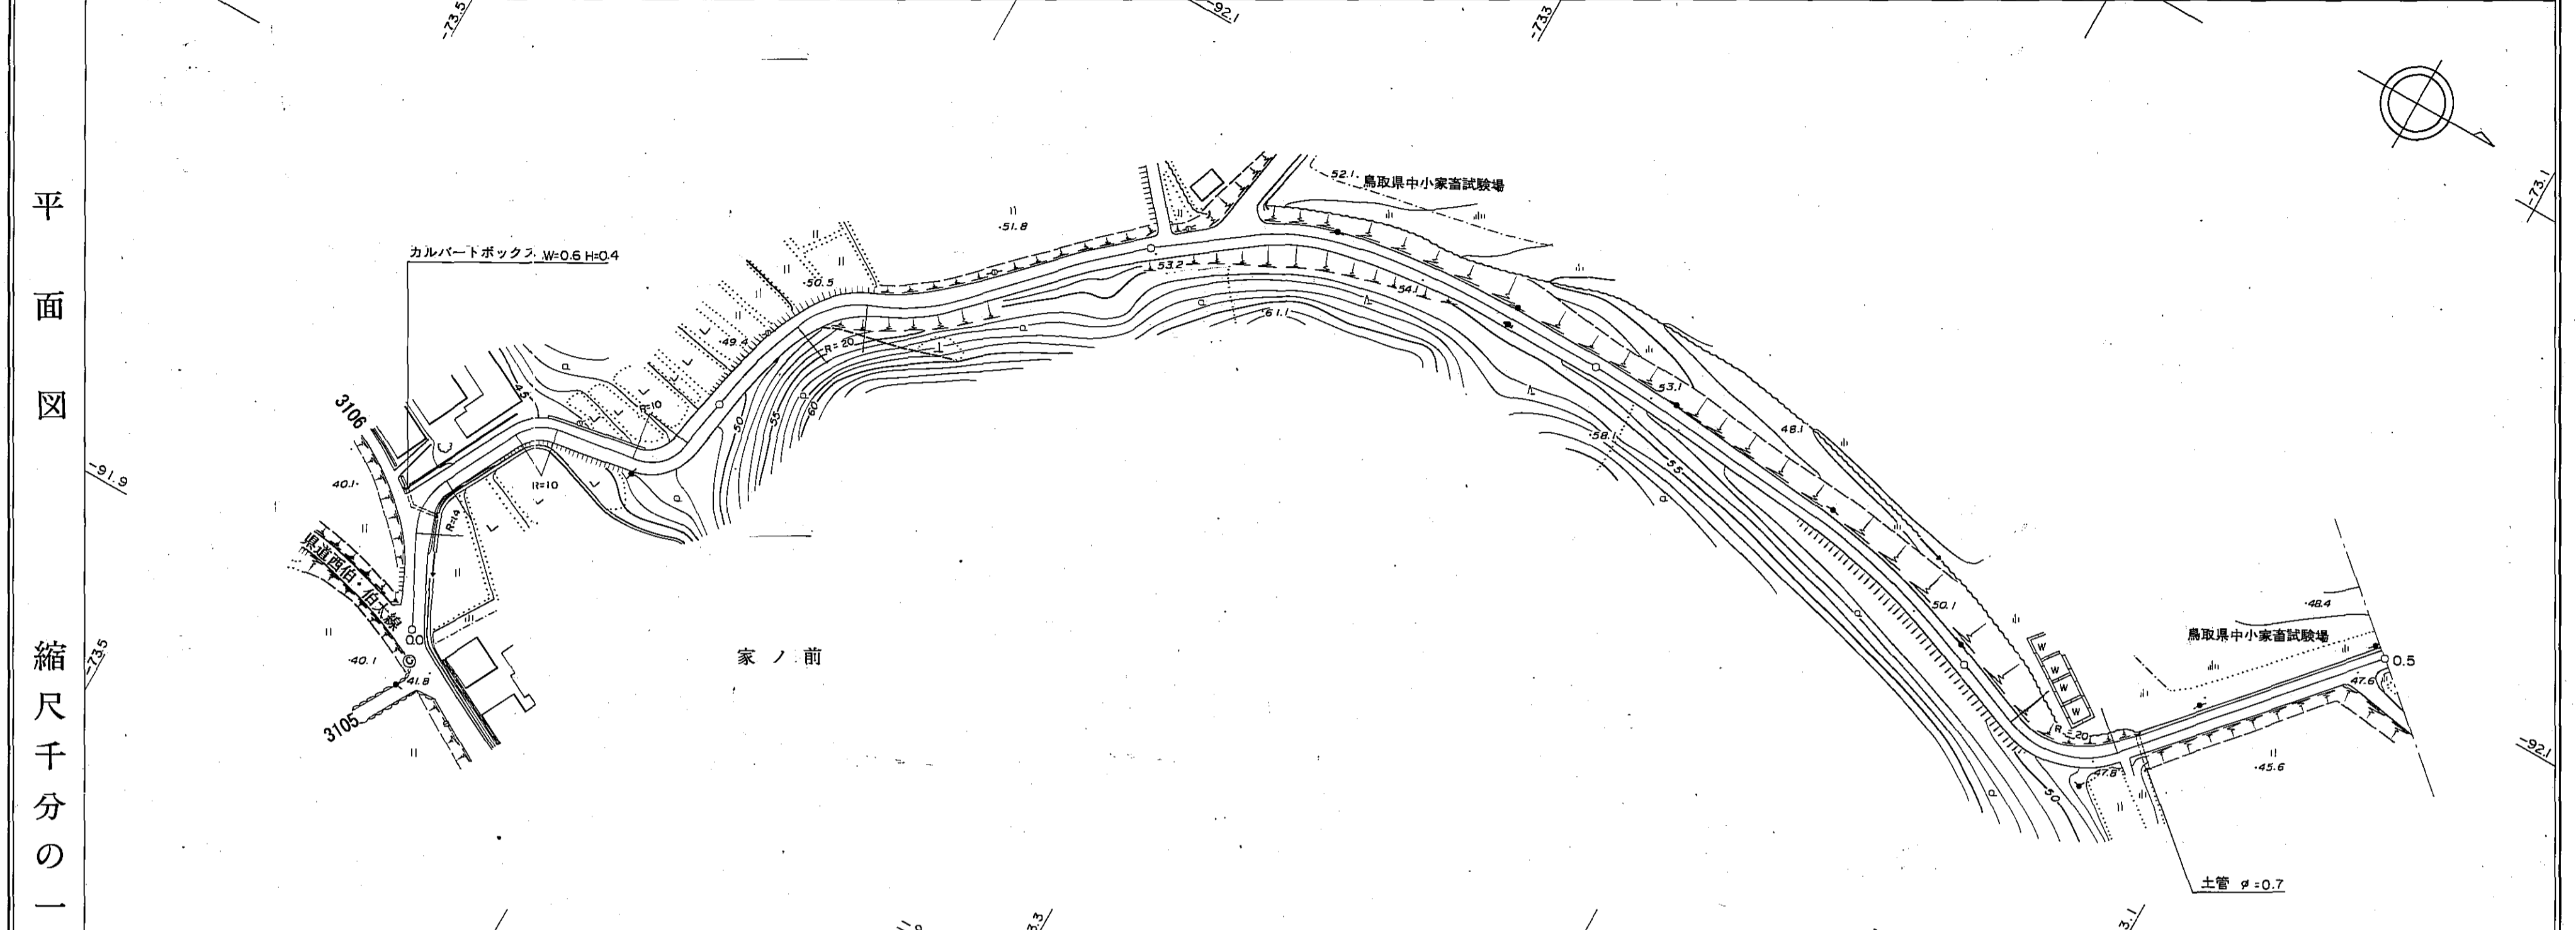


| | | | | | | | | | | | | | | | | | | |
|------|--------|------|------|------|------|------|------|-------|-------|-------|-------|-------|-------|-------|-------|-------|-------|-------|
| 平面図 | 縮尺千分の一 | 区間距離 | 0.0 | 25.0 | 29.5 | 21.7 | 12.3 | 43.9 | 37.1 | 42.0 | 10.0 | 76.0 | 125.8 | 9.0 | 10.2 | 45.0 | 10.0 | |
| | | 追加距離 | 0.0 | 25.0 | 57.0 | 78.7 | 91.0 | 100.0 | 134.9 | 172.0 | 200.0 | 214.0 | 224.0 | 300.0 | 400.0 | 425.8 | 434.8 | 445.0 |
| | | 勾配 | 9.7% | | | | | | | | | | | | | | | |
| | | 全幅員 | 5.1 | 5.1 | 4.5 | 5.8 | 5.8 | 5.2 | 4.5 | 4.5 | 4.2 | 4.2 | 4.2 | 4.2 | 4.2 | 4.4 | 4.6 | |
| 全幅員 | 車道 | 左側 | 0.5 | 0.5 | 0.5 | 0.5 | 0.5 | 0.5 | 0.5 | 0.5 | 0.5 | 0.5 | 0.5 | 0.5 | 0.5 | 0.5 | 0.5 | |
| | | 右側 | 0.5 | 0.5 | 0.5 | 0.5 | 0.5 | 0.5 | 0.5 | 0.5 | 0.5 | 0.5 | 0.5 | 0.5 | 0.5 | 0.5 | 0.5 | |
| 内訳 | 歩道 | 左側 | | | | | | | | | | | | | | | | |
| | | 右側 | | | | | | | | | | | | | | | | |
| 路面 | 溝 | 左側 | | | 0.6 | 0.6 | | | | | | | | | 0.4 | 0.4 | 0.4 | |
| | | 右側 | | | | | | | | | | | | | | | | |
| 主要作物 | 路種別 | 左側 | | | | | | | | | | | | | | | | |
| | | 右側 | | | | | | | | | | | | | | | | |

南部町

道路台帳平面図

| | | | | | | | | | | | |
|------|----|------|------|-----|--------|----|---------|------|---------|------|-----|
| 道路種別 | 2級 | 路線番号 | 2003 | 路線名 | 馬場口絹屋線 | 地名 | 西伯町大字寺俊 | 測量年月 | 昭和55年6月 | 図面番号 | 2-2 |
|------|----|------|------|-----|--------|----|---------|------|---------|------|-----|

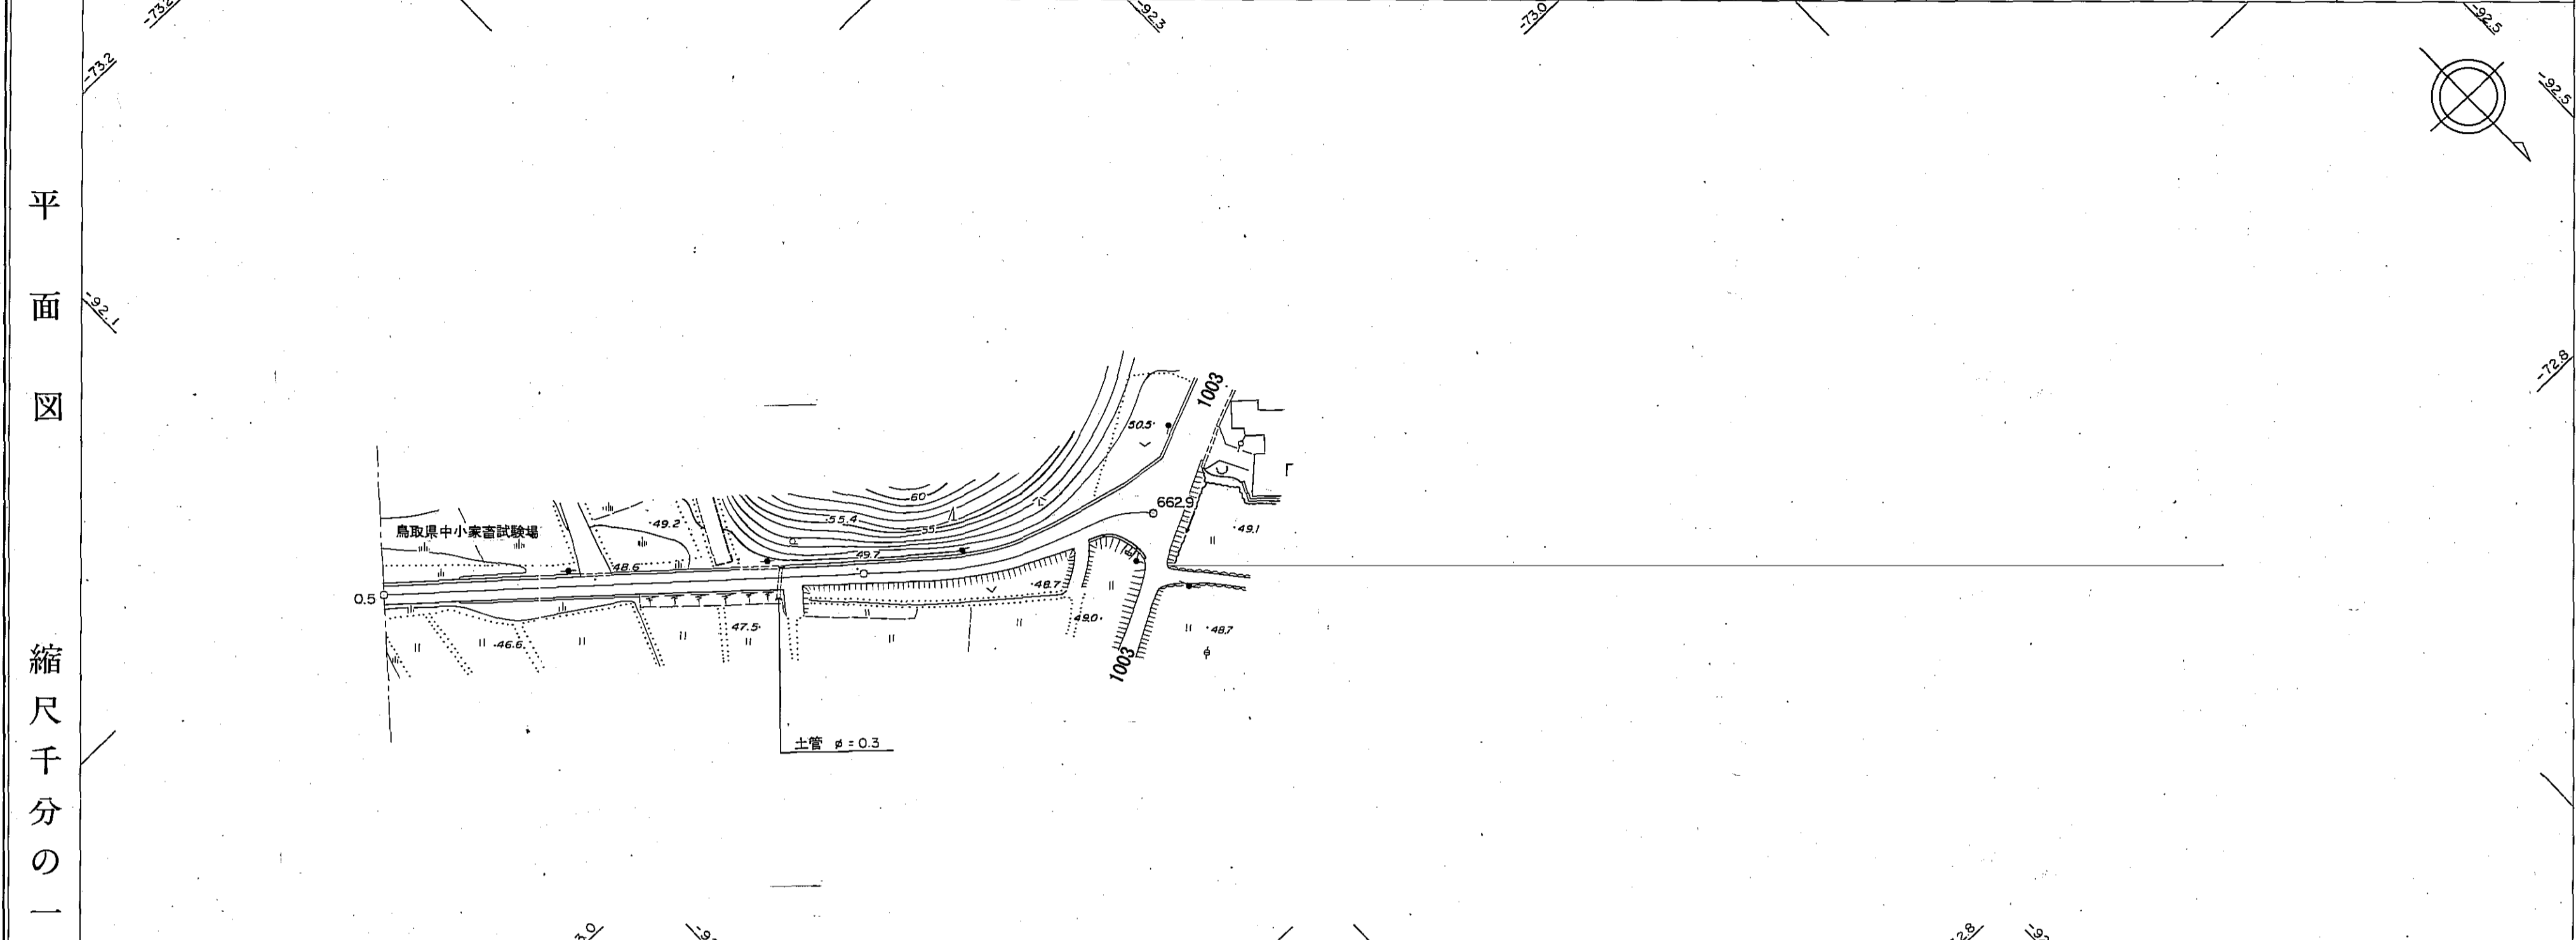

| 区間 | 距離 | | | | | | | | | | |
|-------|-------|-------|------|------|------|------|------|------|------|------|------|
| | 16 | 17 | 18 | 19 | 20 | 21 | 22 | 23 | 24 | 25 | |
| 距離 | 0.0 | 41.5 | 65 | 25.9 | 9.4 | 46.2 | 7.8 | 4.5 | 6.6 | 3.6 | 10.9 |
| 追加距離 | 500.0 | 541.5 | 5480 | 5739 | 5833 | 6000 | 6295 | 6373 | 6418 | 6484 | 6620 |
| 勾配 | | | | | | | | | | | |
| 全幅員 | 4.6 | 4.4 | 4.4 | 4.7 | 5.2 | 4.9 | 5.4 | 5.9 | 6.9 | 7.9 | 7.9 |
| 全幅員 | 車道 | 3.2 | 3.0 | 3.4 | 3.0 | 3.3 | 3.7 | 4.0 | 4.5 | 5.5 | 6.5 |
| | 左側 | 0.5 | 0.5 | 0.5 | 0.5 | 0.5 | 0.5 | 0.5 | 0.5 | 0.5 | 0.5 |
| 幅員 | 右側 | 0.5 | 0.5 | 0.5 | 0.5 | 0.5 | 0.5 | 0.5 | 0.5 | 0.5 | 0.5 |
| | 歩道 | | | | | | | | | | |
| 内側 | 左側 | 0.4 | 0.4 | 0.4 | 0.4 | 0.4 | 0.4 | 0.4 | 0.4 | 0.4 | 0.4 |
| | 右側 | | | | | | | | | | |
| 溝 | 左側 | | 0.4 | 0.4 | 0.4 | 0.4 | 0.4 | 0.4 | 0.4 | 0.4 | 0.4 |
| | 右側 | | | | | | | | | | |
| 路面 | その他 | | | | 0.5 | | | | | | |
| | 左側 | | | | | | | | | | |
| 主要工作物 | 右側 | | | | | | | | | | |
| | | | | | | | | | | | |