


道 路 台 帳

路線名	塚田線	路線番号	3324	地名		調整年月	平成19年 2月	道路種別	その他	図面番号	1-1
-----	-----	------	------	----	--	------	----------	------	-----	------	-----

平面図
縮尺 五百分の一

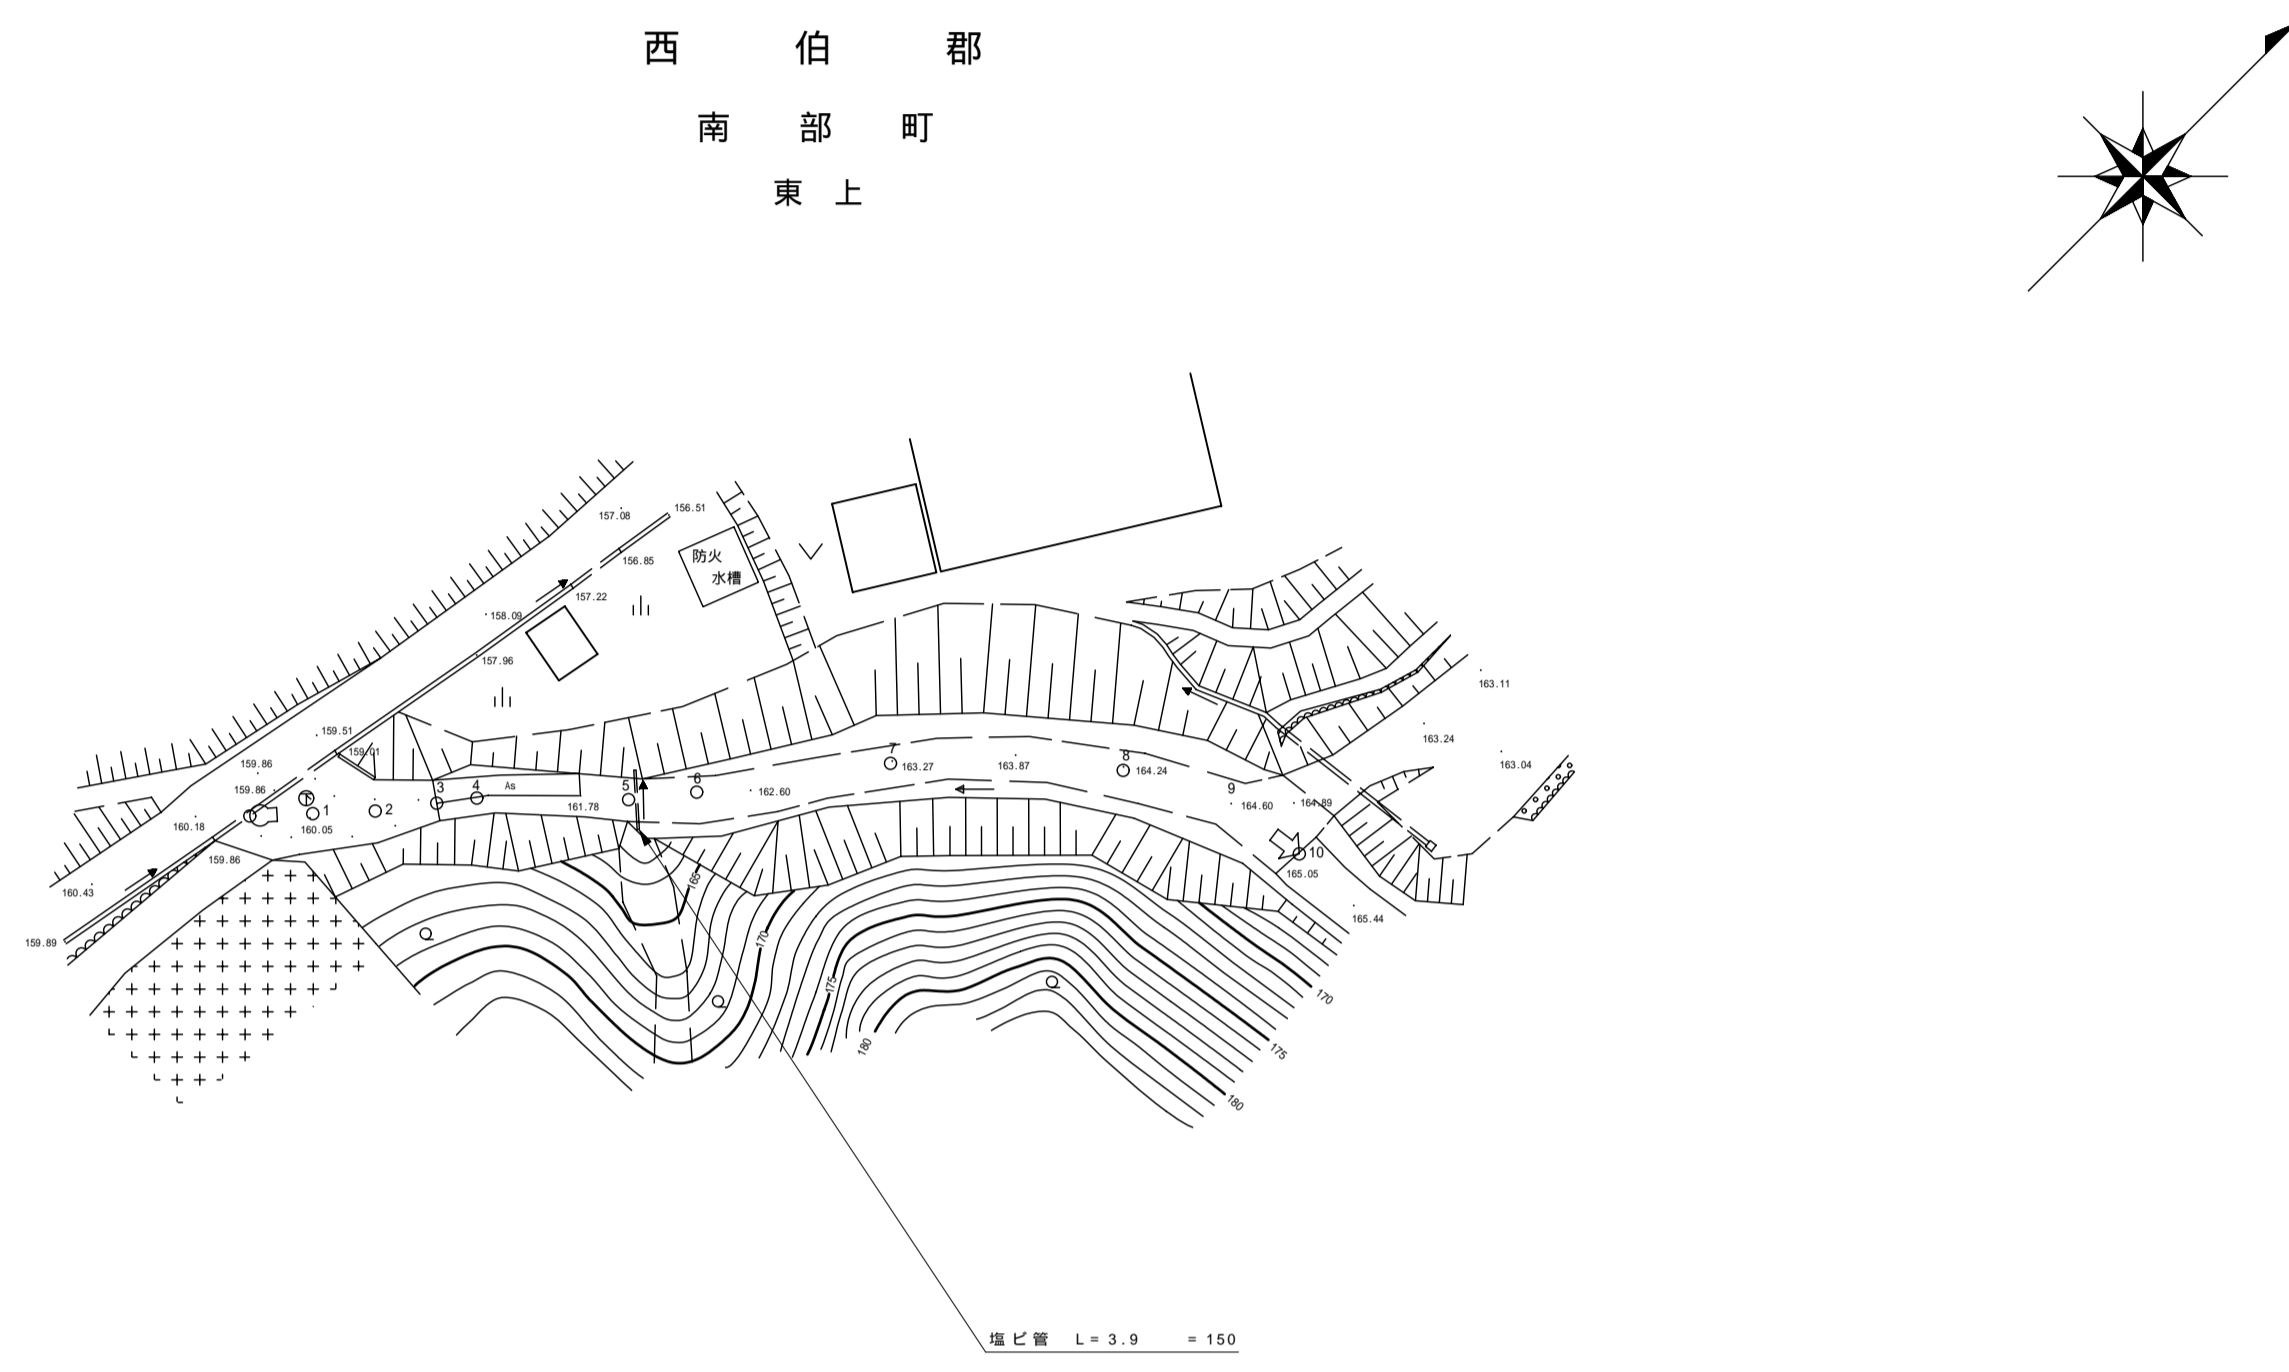

区割番号															
単距離			0.0	4.2	4.2	4.1	2.7		10.0	4.5	13.0		15.4	7.5	5.6
追加距離			0.0	4.2	8.4	12.5	15.2		25.2	29.7	42.7		58.1	65.6	71.2
曲線															
勾配															
全幅			10.00	8.10	4.20	2.70	3.40		2.90	3.80	4.90		5.00	5.30	5.50
幅員内訳	車道		9.40	7.50	3.60	2.10	2.80		2.30	2.50	2.30		2.70	2.70	3.40
	路左		0.30	0.30	0.30	0.30	0.30		0.30	0.30	0.30		0.30	0.30	0.30
	路右		0.30	0.30	0.30	0.30	0.30		0.30	0.30	0.30		0.30	0.30	0.30
	歩道左														
	歩道右														
	側溝														
その他									0.70	2.00			1.70	2.00	1.50
路面種類			C				G								
主要作物	左														
	右														

南部町