# 道　路　台　帳



| 路線名 | 金田御内谷線支－3 | 路線番号 | 2021 | 地名 | | 調整年月 | 昭和62年11月 | 道路種別 | 2級 | 図面番号 | 1－1 |
|---|---|---|---|---|---|---|---|---|---|---|---|

| 調整年月日 | 平成6年3月31日 |
|---|---|

平面図

縮尺五百分之一

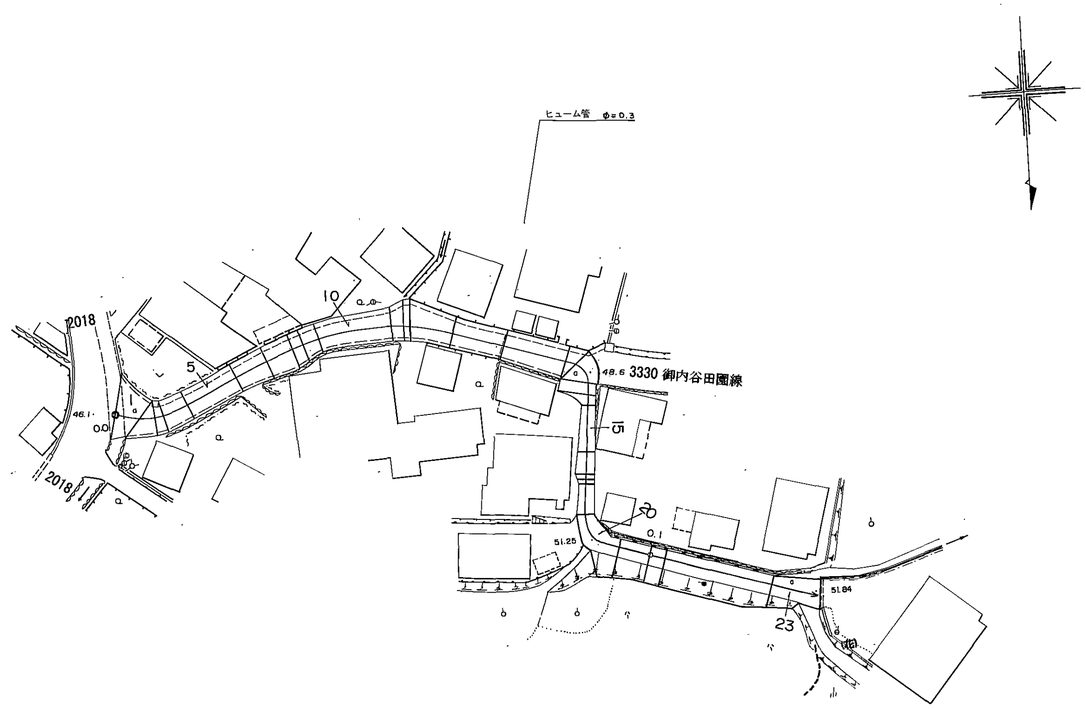


区割番号: 1 2 3 4 5 6 7 8 9 10 10－1 10－2 11 12 13 13－1 13－2 13－3 14 15 16 17 18 19 20 21 22 23

| 区割番号 | 1 | 2 | 3 | 4 | 5 | 6 | 7 | 8 | 9 | 10 | 10－1 | 10－2 | 11 | 12 | 13 | 13－1 | 13－2 | 13－3 | 14 | 15 | 16 | 17 | 18 | 19 | 20 | 21 | 22 | 23 |
|---|---|---|---|---|---|---|---|---|---|---|---|---|---|---|---|---|---|---|---|---|---|---|---|---|---|---|---|---|
| 単距離 | 0.0 | 3.5 | 2.1 | 1.2 | 3.7 | 7.7 | 4.8 | 3.9 | 1.7 | 2.2 | 10.2 | 1.7 | 0.9 | 6.0 | 7.1 | 8.8 | 1.5 | 3.3 | 1.7 | 1.4 | 6.4 | 3.1 | 0.7 | 4.2 | 7.4 | 4.2 | 17.4 | 6.7 |
| 追加距離 | 0.0 | 3.5 | 5.6 | 6.8 | 10.5 | 18.2 | 23.0 | 26.9 | 28.6 | 30.8 | 41.0 | 42.7 | 43.6 | 49.6 | 56.7 | 65.5 | 67.0 | 70.3 | 72.0 | 73.4 | 79.8 | 82.9 | 83.6 | 88.4 | 92.0 | 95.8 | 100.0 | 117.4 | 124.1 |
| 曲線 | | R=8 | | | | | | | | R=30 | | | | | | | R=2 | | | | | | | | R=5 | | | | |
| 勾配 | 46.10 | | | | 3.6 % | | | | | | | | | | | 49.60 | | | 11.7 % | | | 51.25 | | | | 1.8 % | | 51.84 |
| 幅員内訳 車道 | 9.0 | 8.0 | 5.2 | 3.8 | 3.5 | 3.0 | 3.5 | 3.9 | 3.5 | 3.1 | 3.5 | 3.5 | 2.8 | 3.5 | 3.2 | 3.8 | 4.4 | 4.0 | 4.3 | 0.9 | 1.5 | 1.8 | 1.5 | 1.4 | (1.8) | 1.5 | 1.5 | 1.8 | 3.0 |
| 幅員内訳 道路 | 9.0 | 6.2 | 4.8 | 4.6 | 4.5 | 4.0 | 4.5 | 4.9 | 4.5 | 4.1 | 4.5 | 4.8 | 2.8 | 4.5 | 4.2 | 4.8 | 5.4 | 5.0 | 5.3 | 1.9 | 2.5 | 2.8 | 2.5 | 2.4 | (2.8) | 2.5 | 2.5 | 2.8 | 4.0 |
| 幅員内訳 歩道 左 | | | | | | | | | | | | | | | | | | | | | | | | | | | | | |
| 幅員内訳 歩道 右 | | | | | | | | | | | | | | | | | | | | | | | | | | | | | |
| 幅員内訳 側溝 左 | L 0.4 | | L 0.4 | | 暗 0.7 | | | | | | 暗 0.7 | 暗 0.7 | | | | L 0.4 | 暗 0.7 | | | | | | | | | | | | |
| 幅員内訳 側溝 右 | | | L 0.4 | | | | | | | | | | | | | L 0.4 | | | | | | | | | | | | | |
| 幅員内訳 総幅員 | 9.0 | 6.6 | 4.6 | 4.5 | | 4.0 | 4.5 | 4.9 | 4.5 | 4.1 | | 4.5 | | | 4.2 | 4.8 | 5.4 | 5.0 | 5.3 | 2.8 | 2.5 | 2.8 | 2.5 | 2.8 | | 5.4 | 5.1 | 4.6 | 4.0 |
| 路面種類 | a | | | | | | | | | | | | | | | | | | | | | | | | | | | | a |
| 主要工作物 | | | | | | | | | | | | | | | φ=0.3 | | | | | | | | | | | | | | |

南部町

ワールド航測コンサルタント株式会社調製