道路台帳平面図

路線名	寺内線	路線番号	3243	地名	南部町寺内	調整年月	平成24年1月	道路種別	その他	図面番号	1-1

平面図

縮尺千分の一

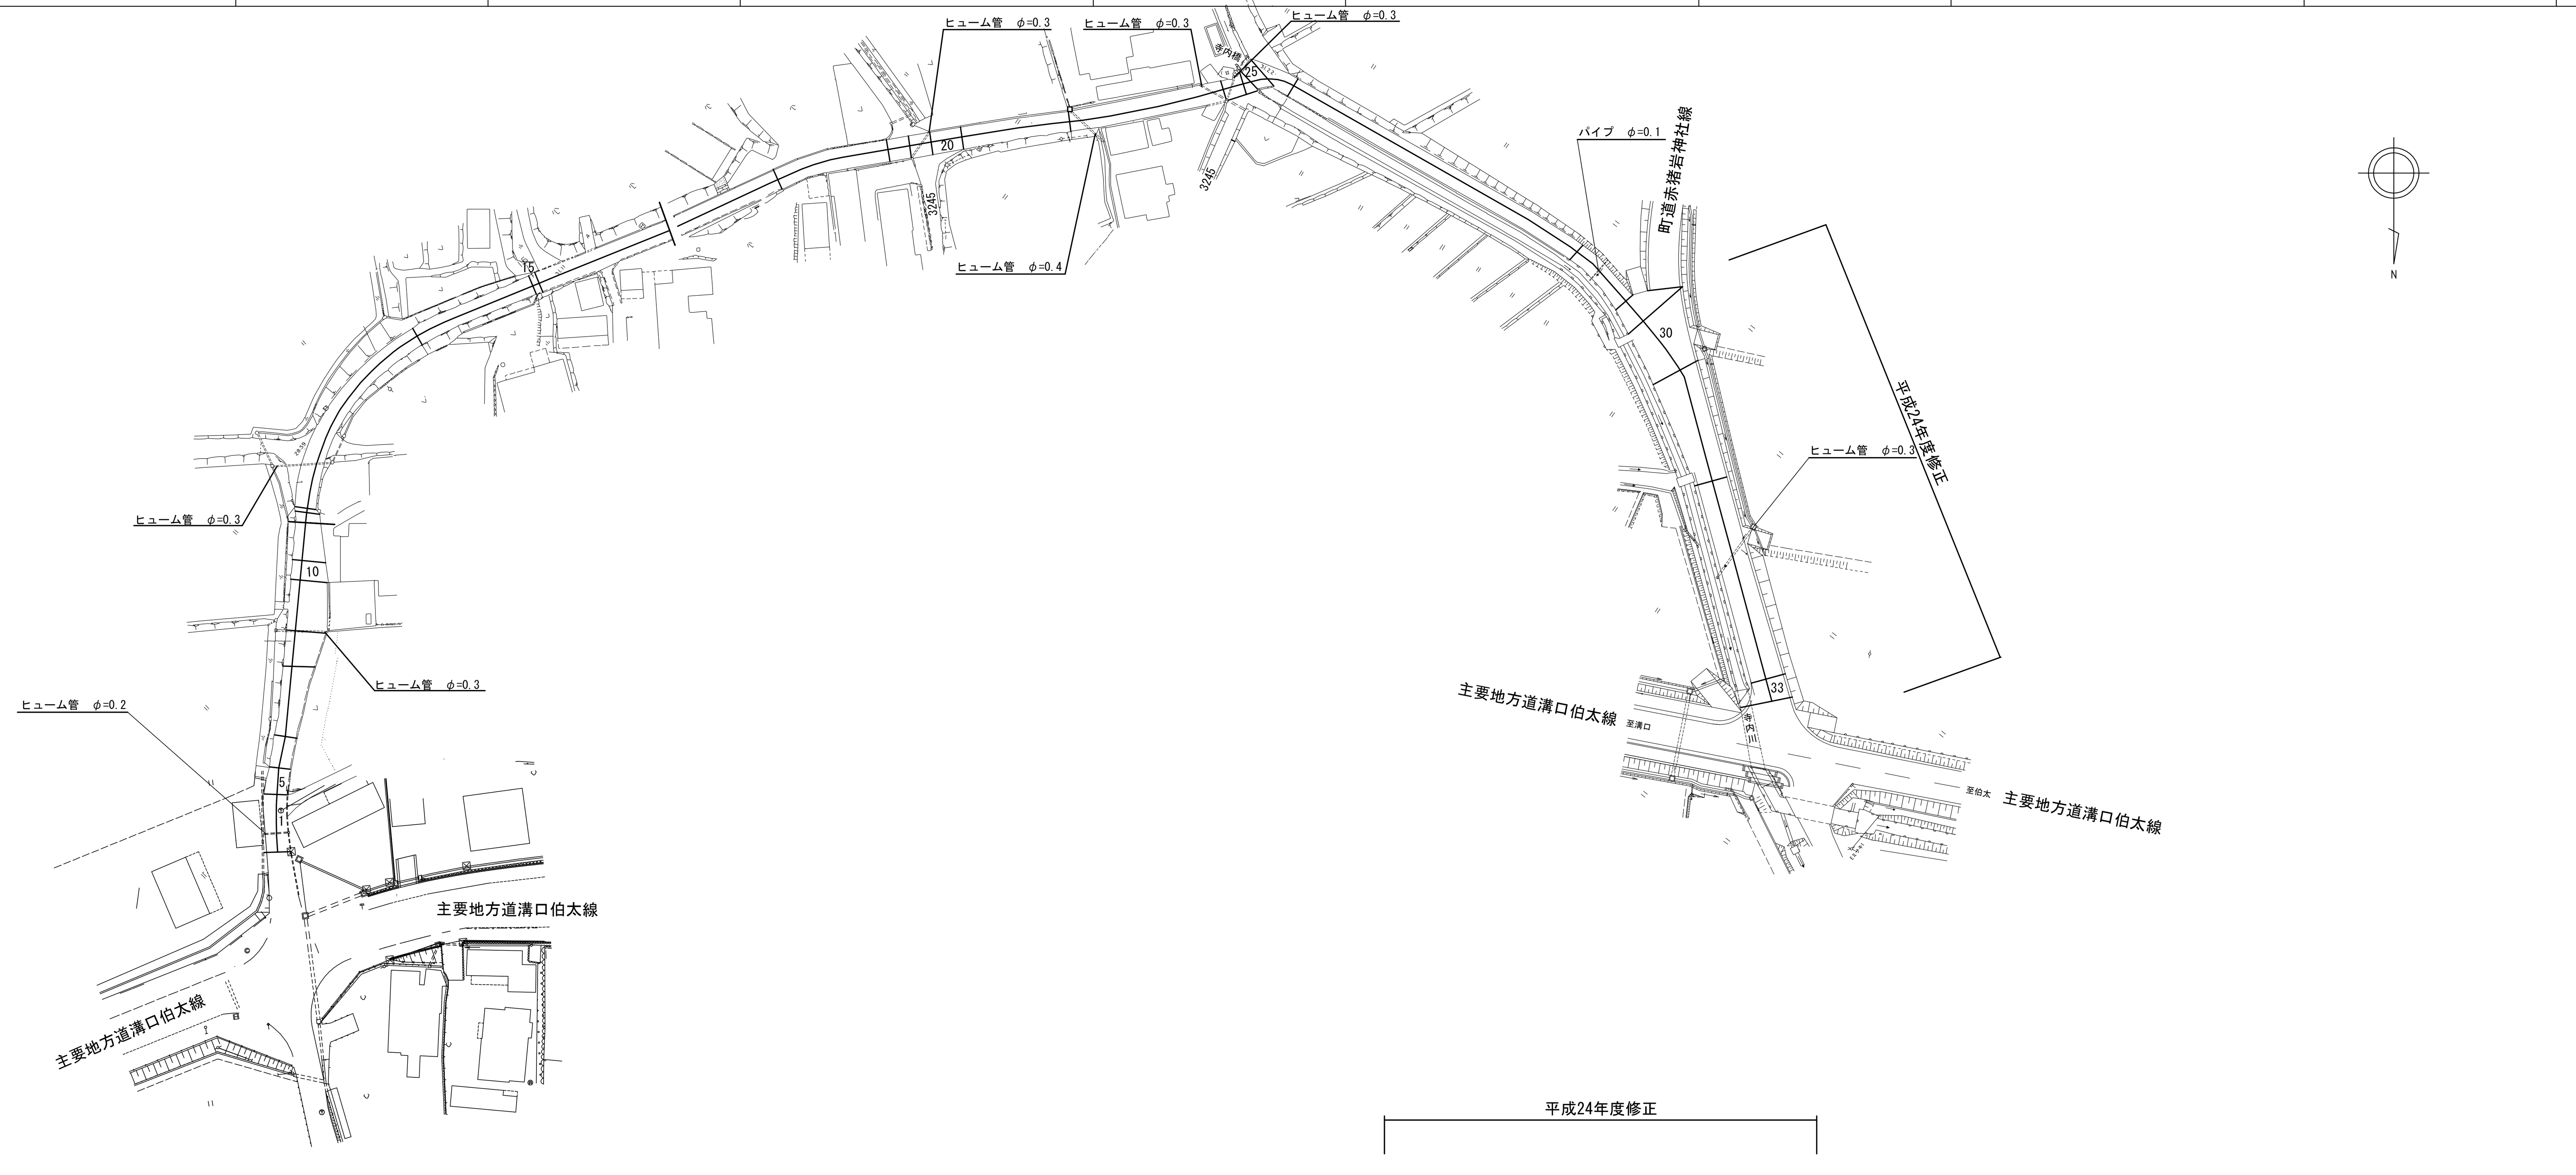

平成24年度修正

項目	値
区割番号	1, 5, 6, 7, 8, 9, 10, 11, 12, 13, 14, 15, 16, 17, 18, 19, 20, 21, 22, 23, 24, 25, 26, 27, 28, 29, 30, 31, 32, 33
単距離	0.0, 11.4, 5.4, 6.4, 14.1, 7.0, 10.1, 3.9, 9.5, 0.9, 42.3, 25.1, 1.4, 50.2, 22.8, 4.2, 4.3, 6.2, 21.9, 31.3, 4.1, 1.7, 3.5, 5.3, 63.7, 13.8, 5.4, 12.2, 22.9, 40.7, 4.5
追加距離	0.0, 11.4, 16.8, 22.0, 23.2, 37.3, 44.3, 54.4, 58.3, 67.8, 68.7, 79.7, 111.0, 119.5, 136.1, 137.5, 140.5, 187.7, 190.5, 201.4, 210.5, 214.7, 219.0, 225.2, 247.1, 278.4, 282.5, 284.2, 287.7, 293.0, 356.7, 370.5, 375.9, 388.1, 411.0, 451.7, 456.2
曲線	R=50, R=40, R=10, R=30
勾配	26.58, 2.9%, 28.59, 4.2%, 31.11, 3.8%, 34.30, 4.7%, 31.22, 4.2%, 27.73, 2.4%, 27.44, 1.3%, 26.92, 1.5%, 26.85
全幅	4.9, 4.5, 4.0, 4.5, 6.5, 7.7, 7.5, 6.5, 4.5, 4.0, 3.8, 4.1, 4.1, 4.5, 4.6, 4.9, 5.0, 5.0, 4.2, 4.3, 4.6, 4.7, 4.5, 4.2, 4.2, 4.5, 5.2, 5.0, 5.0, 4.7, 4.2, 4.6, 14.5, 14.3, 10.1, 6.5, 6.9, 10.5
幅員内訳 車道	3.9, 3.5, 3.0, 3.5, 5.5, 6.7, 6.5, 5.5, 3.5, 3.0, 2.8, 3.1, 3.1, 3.1, 3.2, 3.2, 3.3, 3.4, 3.2, 3.2, 3.5, 4.2, 4.5, 4.5, 3.7, 3.2, 3.6, 13.5, 13.3, 9.1, 5.5, 5.9, 6.7
幅員内訳 路肩 左	0.5, 0.5, 0.5, 0.5, 0.5, 0.5, 0.5, 0.5, 0.5, 0.5, 0.5, 0.5, 0.5, 0.5, 0.5, 0.5, 0.5, 0.5, 0.5, 0.5, 0.5, 0.5, 0.25, 0.25, 0.5, 0.5, 0.5, 0.5, 0.5, 0.5, 0.5, 0.5, 1.6
幅員内訳 路肩 右	0.5, 0.5, 0.5, 0.5, 0.5, 0.5, 0.5, 0.5, 0.5, 0.5, 0.5, 0.5, 0.5, 0.5, 0.5, 0.5, 0.5, 0.5, 0.5, 0.5, 0.5, 0.5, 0.5, 0.5, 0.5, 0.5, 0.5, 0.5, 0.5, 0.5, 0.5, 2.2
幅員内訳 歩道 左	
幅員内訳 歩道 右	
幅員内訳 側溝 左	0.4 U 0.4, 0.3 U 0.3
幅員内訳 側溝 右	0.4 U 0.4
幅員内訳 その他	
路面種類	As
主要工作物 左	
主要工作物 右	33-A (K) L=3.5 W=5.5(5.0)

南部町