


# 令和7年度五色ヶ丘果樹団地再生事業ぶどう連棟ハウス 新設工事 工事箇所

あさかね

朝金地区 計画一般図

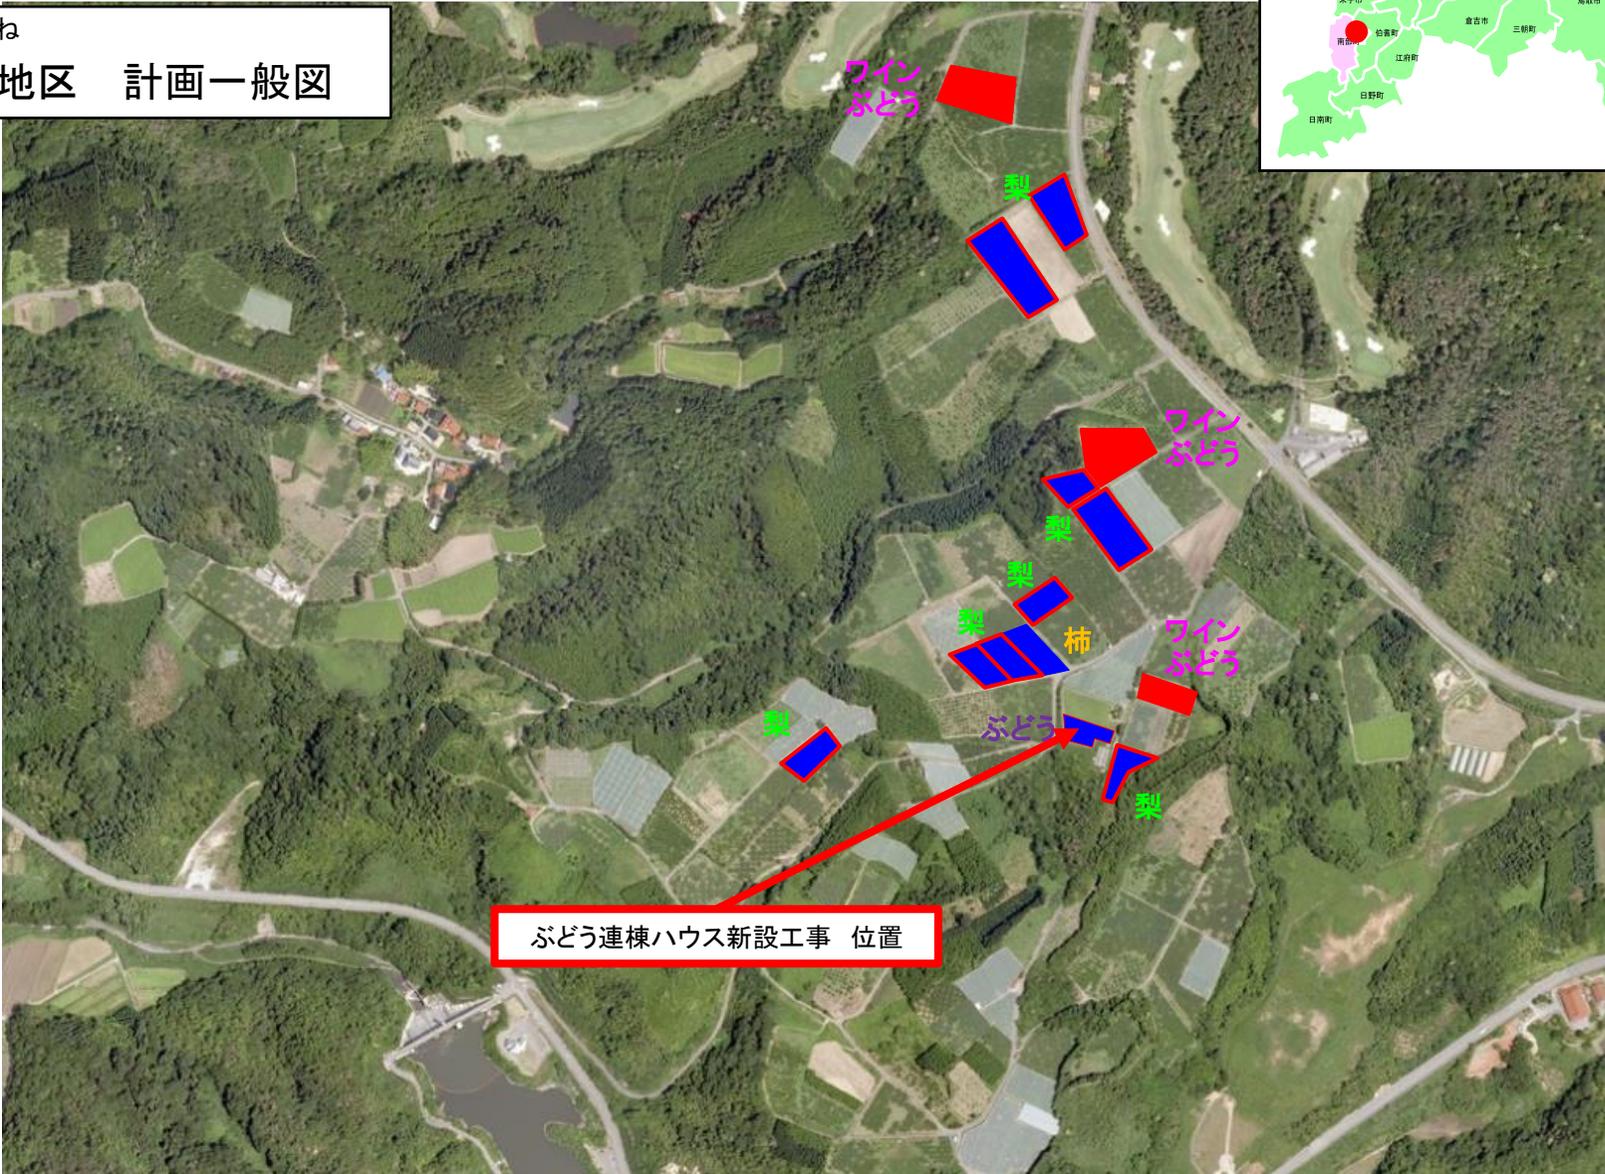

## 県内位置図



ぶどう連棟ハウス新設工事 位置