位 置 図
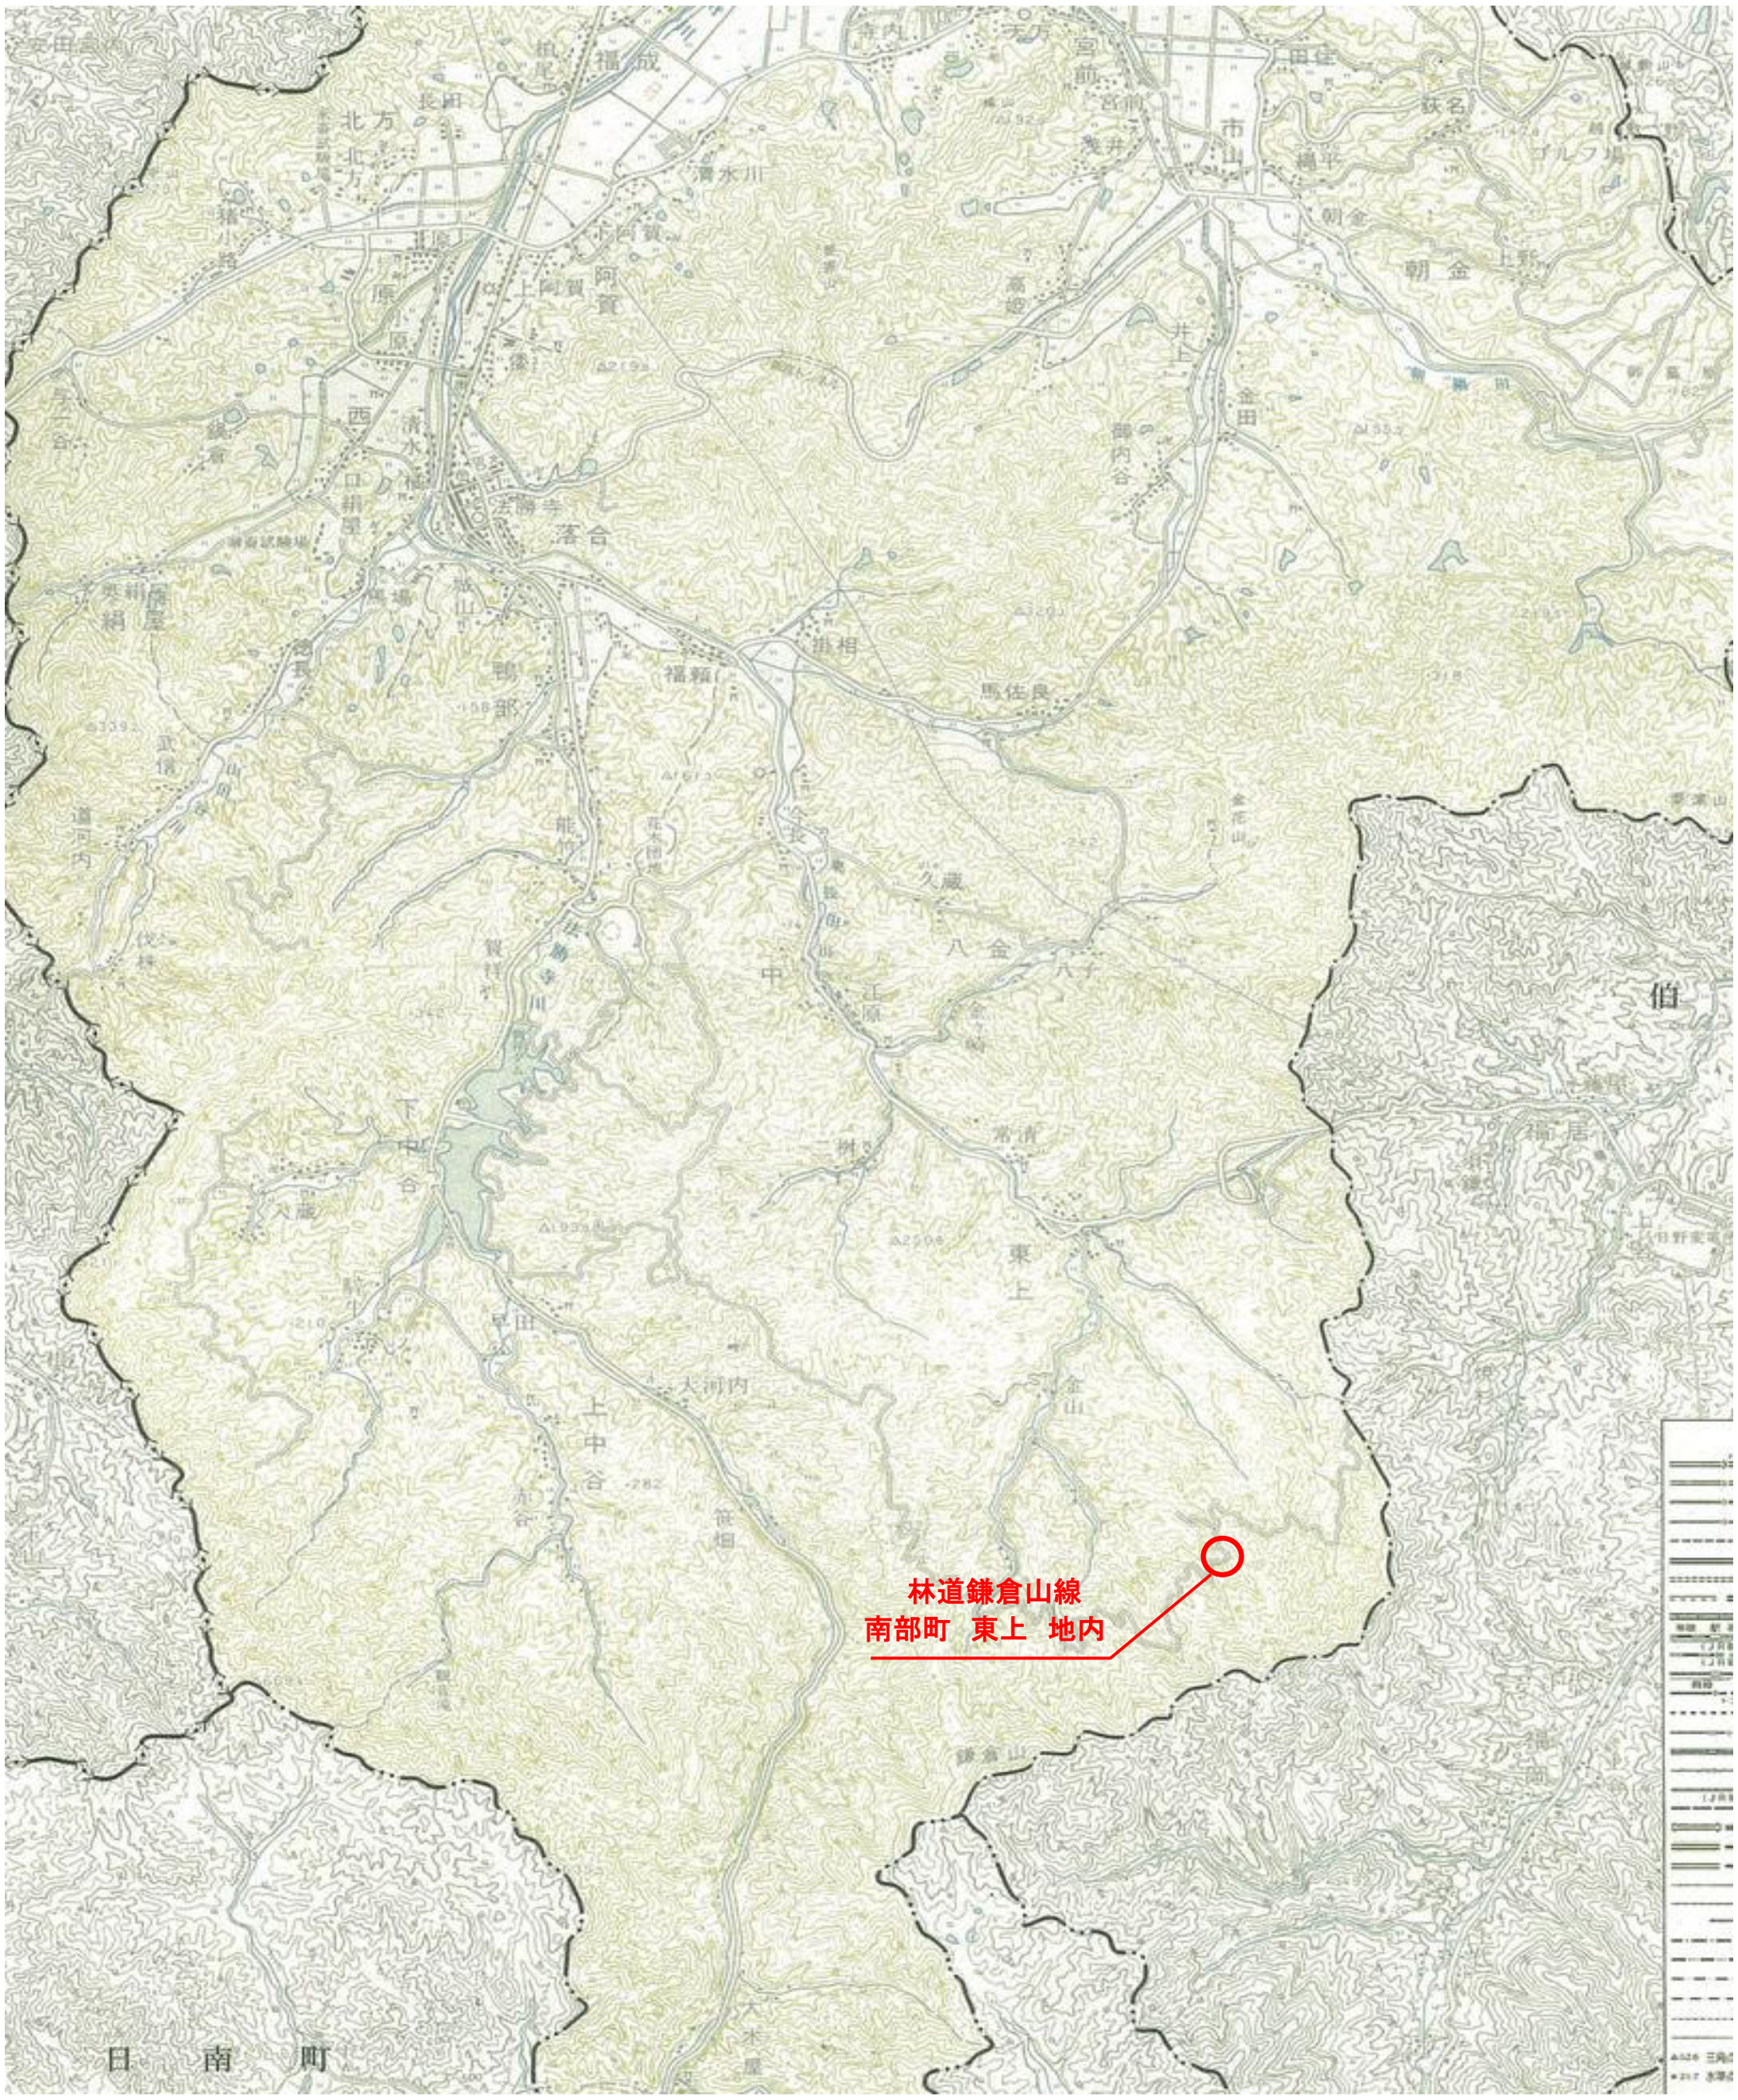
林道鎌倉山線整備事業「法面復旧詳細設計業務」