


# 道路台帳平面図

道路種別	その他	路線番号	3010	路線名	東町1号線	地名	南部町大字東町	測量年月	昭和55年6月	図面番号	12 — 1
------	-----	------	------	-----	-------	----	---------	------	---------	------	--------

平面図

縮尺千分の一

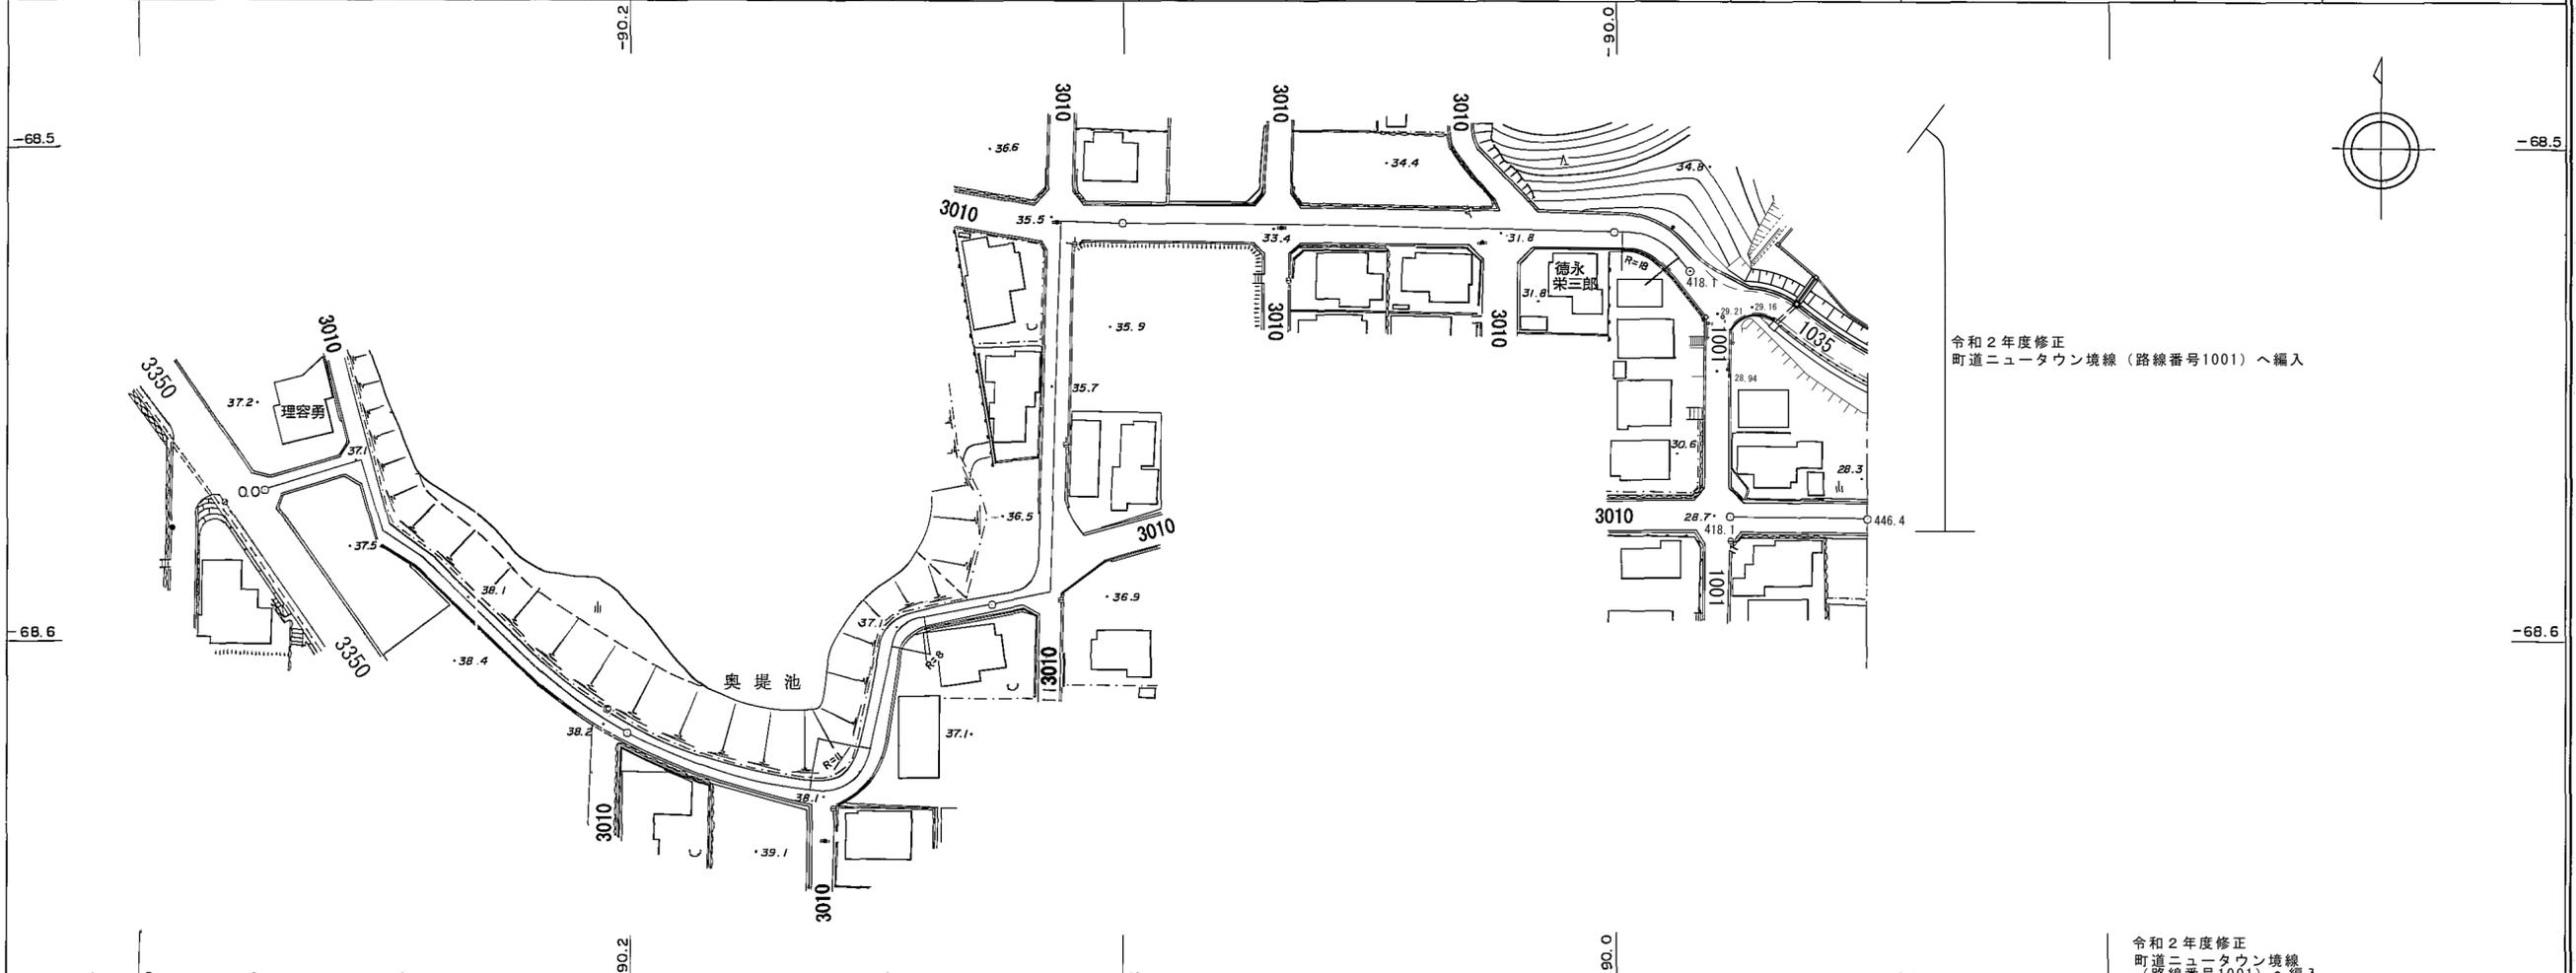


区距離	1	2	3	4	5	6	7	8	9	10	11	12	13	14-1	14-2	15	16	17	18	19	20	21				
	0.0	16.4	6.6	13.0	9.5	47.7	5.6	40.2	4.5	14.0	25.5	26.5	14.9	57.5	5.5	4.0	35.1	10.0	36.5	11.2	33.9	0.0	2.8	25.5		
追距離	0.0	16.4	23.0	36.0	45.5	93.2	98.8	139.0	143.5	157.5	183.0	200.0	209.5	281.9	287.4	291.4	300.0	326.5	336.5	373.0	384.2	400.0	418.1	418.1	420.9	446.4
勾配																										
全幅員	4.2	4.2	3.6	4.7	4.1	3.9	5.6	5.8	5.3	4.3	3.8	5.3	5.6	5.6	7.6	7.6	7.6	7.6	7.6	7.6	10.0	6.9	7.2	7.2		
	2.6	2.6	2.3	3.4	2.8	2.6	4.3	4.5	4.0	3.0	3.8	4.0	4.0	5.1	5.1	7.6	7.6	7.6	7.6	7.6	5.1	5.0	5.1	5.0	5.0	
全幅員	0.5	0.5	0.5	0.5	0.5	0.5	0.5	0.5	0.5	0.5	0.5	0.5	0.5	0.5	0.5	0.5	0.5	0.5	0.5	0.5	0.5	0.5	0.5	0.5	0.5	0.5
	0.5	0.5	0.5	0.5	0.5	0.5	0.5	0.5	0.5	0.5	0.5	0.5	0.5	0.5	0.5	0.5	0.5	0.5	0.5	0.5	0.5	0.5	0.5	0.5	0.5	0.5
内側	0.3	0.3	0.3	0.3	0.3	0.3	0.3	0.3	0.3	0.3	0.3	0.3	0.3	0.3	0.3	0.3	0.3	0.3	0.3	0.3	0.3	0.3	0.3	0.3	0.3	0.3
	0.3	0.3	0.3	0.3	0.3	0.3	0.3	0.3	0.3	0.3	0.3	0.3	0.3	0.3	0.3	0.3	0.3	0.3	0.3	0.3	0.3	0.3	0.3	0.3	0.3	0.3
路種別																										
主要作物																										

南部町

# 道路台帳平面図

道路種別	その他	路線番号	3010	路線名	東町1号線	地名	西伯町大字境	大字東町	測量年月	昭和55年6月	図面番号	12 — 2
------	-----	------	------	-----	-------	----	--------	------	------	---------	------	--------

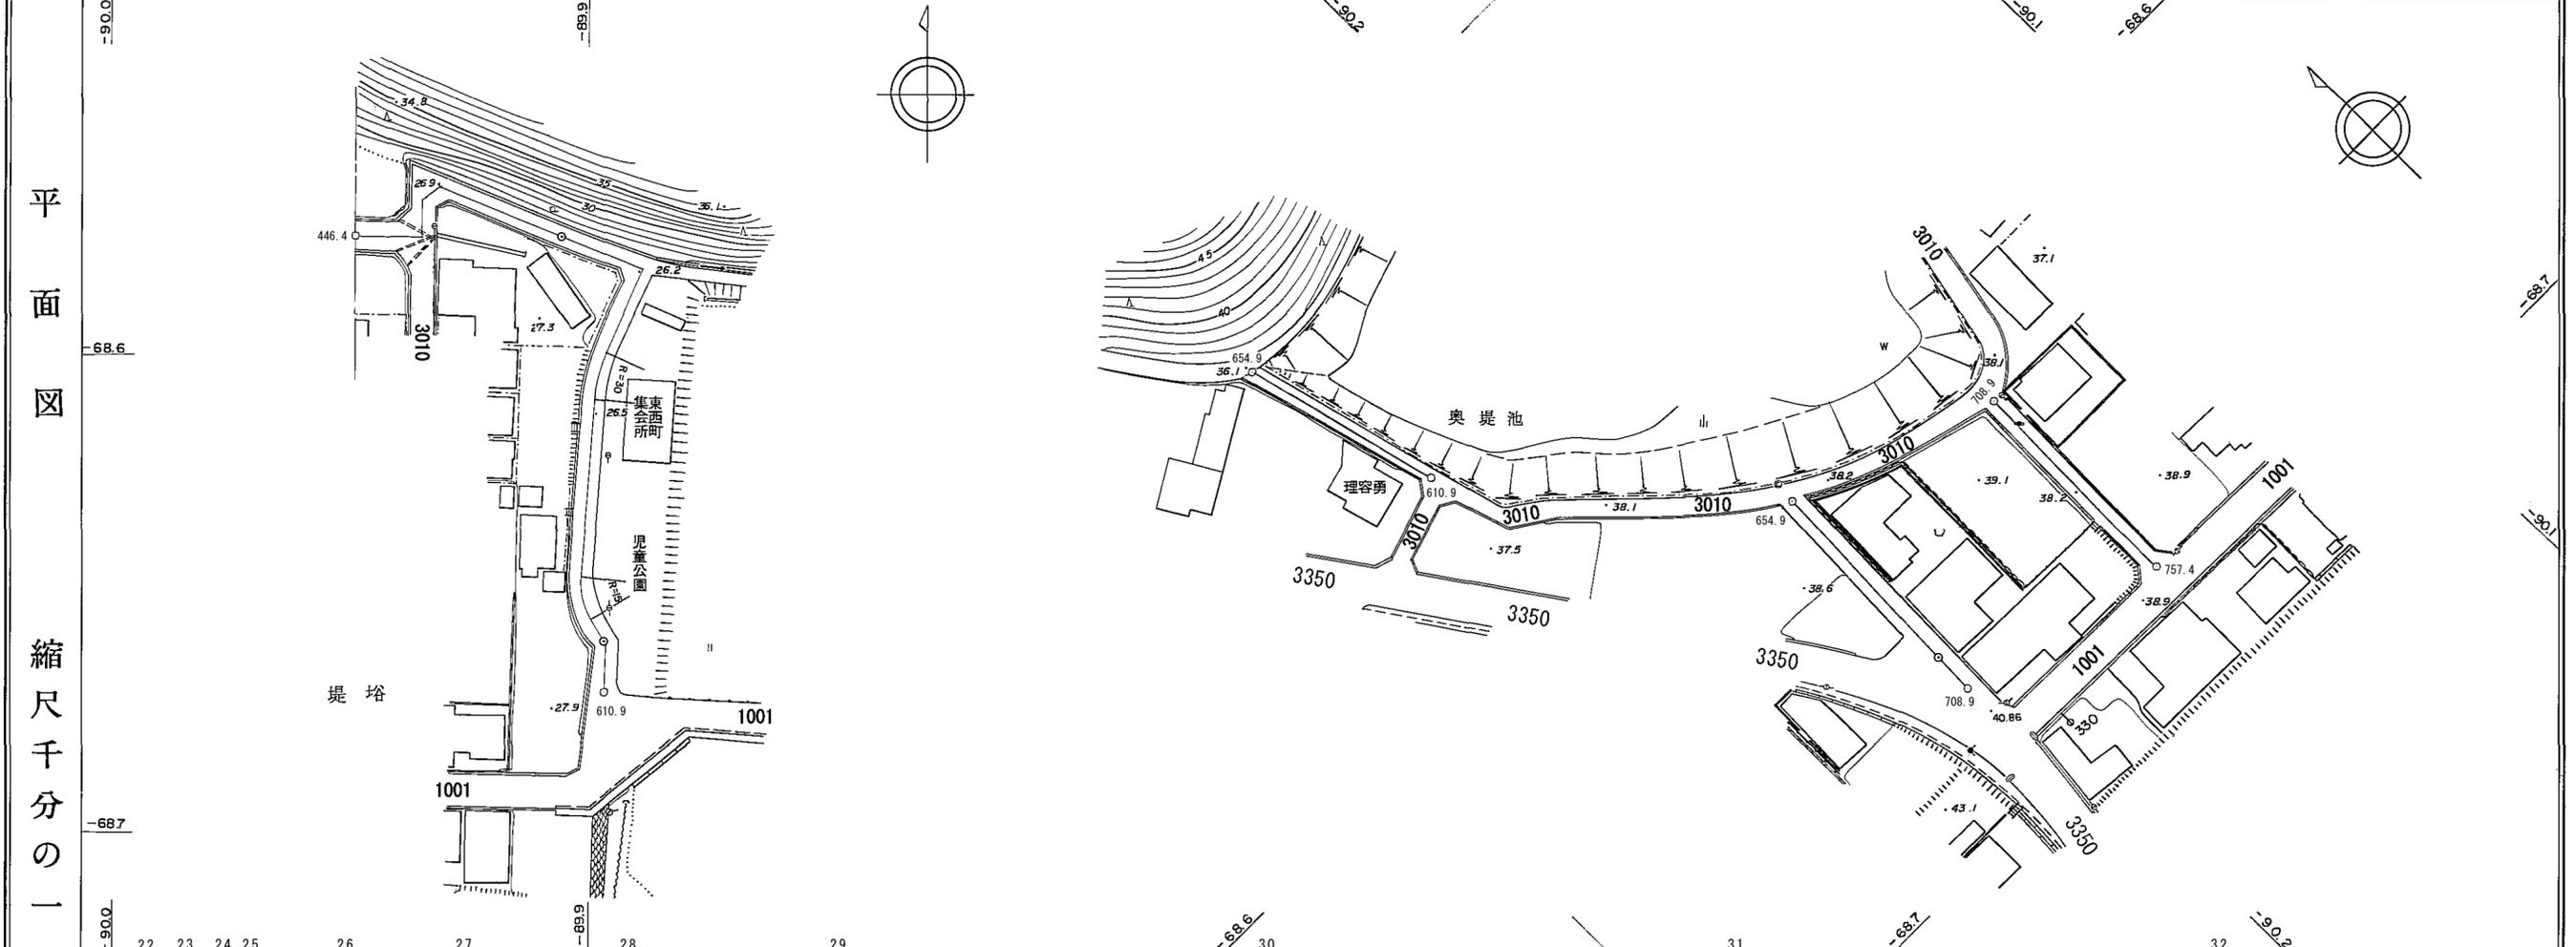


区距離	22	23	24	25	26	27	28	29	30	31	32							
	0.0	8.4	9.3	5.9	5.2	38.7	6.8	60.6	29.6	0.0	44.0	0.0	54.0	0.0	48.5			
追距離	446.4	454.8	464.1	470.0	475.2	513.9	520.7	581.3	600.0	610.9	610.9	654.9	700.0	708.9	708.9	757.4	757.4	48.5
	7.2	7.2	5.9	5.9	4.9	4.9	5.3	5.6	5.8	3.6	4.3	5.0	5.0	5.1	5.1	5.1	5.1	5.1
全幅員	5.0	5.0	4.6	4.0	3.3	3.0	4.3	4.3	4.5	2.3	3.0	4.0	4.0	3.5	3.5	3.5	3.5	3.5
	0.5	0.5	0.5	0.5	0.5	0.5	0.5	0.5	0.5	0.5	0.5	0.5	0.5	0.5	0.5	0.5	0.5	0.5
全幅員内	0.6	0.6	0.6	0.6	0.6	0.6	0.6	0.6	0.6	0.3	0.3	0.3	0.3	0.3	0.3	0.3	0.3	0.3
	0.6	0.6	0.3	0.3	0.3	0.3	0.3	0.3	0.3	0.3	0.3	0.3	0.3	0.3	0.3	0.3	0.3	0.3
路種別	05																	
	05																	
主要工作物	左側																	
	右側																	

平面図  
縮尺千分の一

南部町

# 道路台帳平面図

道路種別	その他	路線番号	3010	路線名	東町1号線	地名	西伯町大字東町	測量年月	昭和55年6月	図面番号	12—3
------	-----	------	------	-----	-------	----	---------	------	---------	------	------

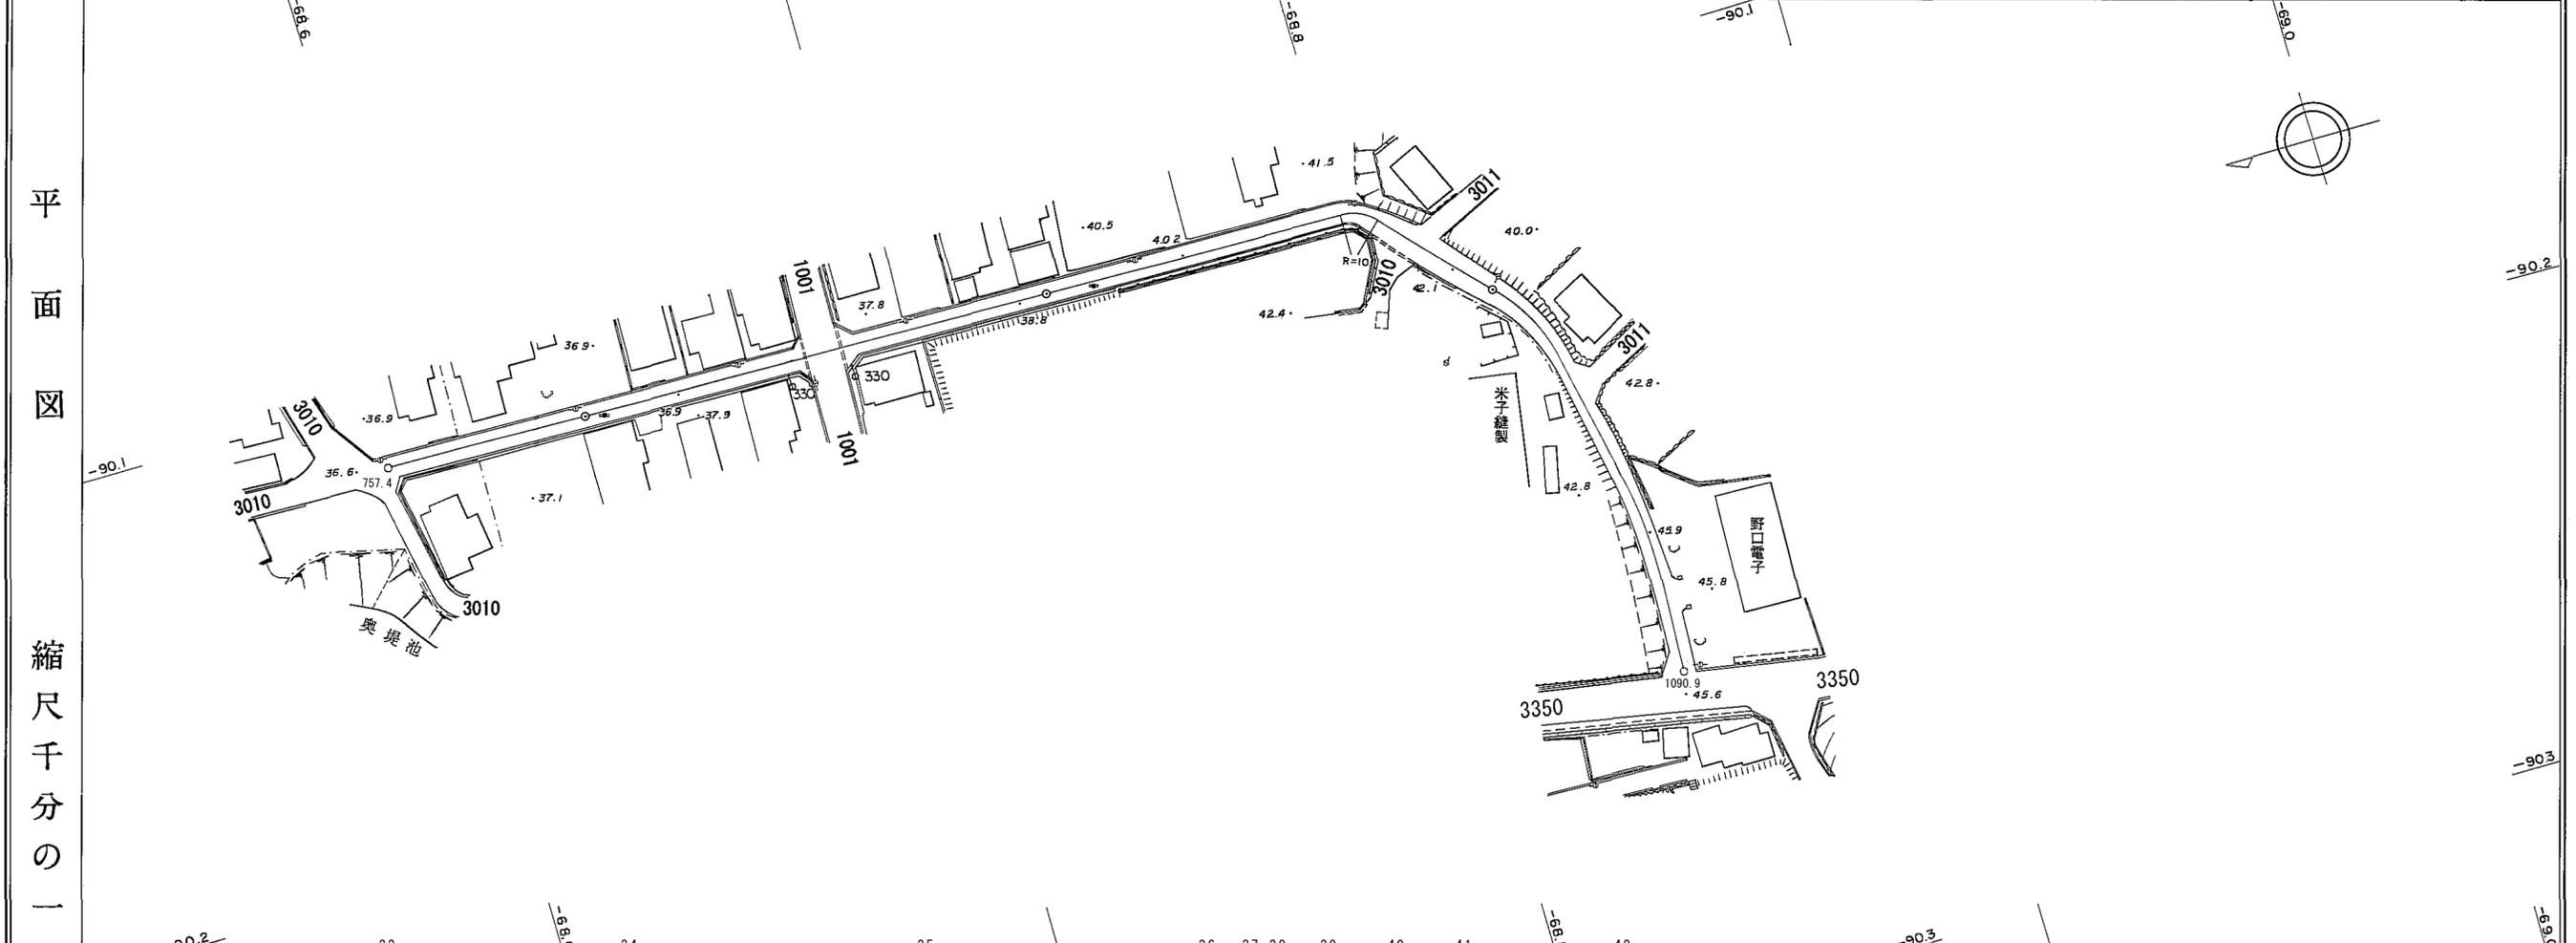

平面図	縮尺千分の一	区間距離	0.0	33	34	35	36	37	38	39	40	41	42	59.1	
		追加距離	757.4	800.0	847.9	856.1	900.0	966.7	976.1	984.4	992.9	1000.0	1006.0	1022.6	1031.8
全幅員	車道	全幅員	5.1	5.1	5.1	5.1	5.1	5.1	5.1	5.1	5.1	5.1	5.1	5.1	4.6
		左側	0.5	0.5	0.5	0.5	0.5	0.5	0.5	0.5	0.5	0.5	0.5	0.5	0.5
全幅員	右側	全幅員	3.5	3.5	3.5	3.5	3.5	3.5	3.5	3.5	3.5	3.5	3.5	3.5	3.6
		左側	0.5	0.5	0.5	0.5	0.5	0.5	0.5	0.5	0.5	0.5	0.5	0.5	0.5
全幅員	歩道	全幅員	0.3	0.3	0.3	0.3	0.3	0.3	0.3	0.3	0.3	0.3	0.3	0.3	0.3
		左側	0.3	0.3	0.3	0.3	0.3	0.3	0.3	0.3	0.3	0.3	0.3	0.3	0.3
全幅員	溝	全幅員	0.3	0.3	0.3	0.3	0.3	0.3	0.3	0.3	0.3	0.3	0.3	0.3	0.3
		左側	0.3	0.3	0.3	0.3	0.3	0.3	0.3	0.3	0.3	0.3	0.3	0.3	0.3
全幅員	その他	全幅員	0.3	0.3	0.3	0.3	0.3	0.3	0.3	0.3	0.3	0.3	0.3	0.3	0.3
		左側	0.3	0.3	0.3	0.3	0.3	0.3	0.3	0.3	0.3	0.3	0.3	0.3	0.3
全幅員	路面	全幅員	0.3	0.3	0.3	0.3	0.3	0.3	0.3	0.3	0.3	0.3	0.3	0.3	0.3
		左側	0.3	0.3	0.3	0.3	0.3	0.3	0.3	0.3	0.3	0.3	0.3	0.3	0.3
全幅員	主要工作物	全幅員	0.3	0.3	0.3	0.3	0.3	0.3	0.3	0.3	0.3	0.3	0.3	0.3	0.3
		左側	0.3	0.3	0.3	0.3	0.3	0.3	0.3	0.3	0.3	0.3	0.3	0.3	0.3

南部町







# 道路台帳平面図

道路種別	その他	路線番号	3010	路線名	東町1号線	地名	西伯町大字東町	測量年月	昭和55年6月	図面番号	12 — 7	
平面図  縮尺千分の一												
	区間距離				60	61				62		
	追加距離				0.0	3.0				0.0	108.4	
	勾配				-1782.9	-1785.9	-1800.0	-1872.2	-1872.2	-1900.0	-1880.6	
	全幅員				9.9	5.0		5.0		5.7	5.7	
	全幅員内訳	車道				8.9	4.0	4.0	4.0		4.0	4.0
		左側路側帯				0.5	0.5	0.5	0.5		0.5	0.5
		右側路側帯				0.5	0.5	0.5	0.5		0.5	0.5
		左側歩道										
		右側歩道										
溝								0.4	0.3	0.4		
路面												
主要工作物												

令和2年度修正  
町道ニュータウン境線（路線番号1001）へ編入

令和2年度修正  
町道ニュータウン境線（路線番号1001）へ編入


南部町





# 道路台帳平面図

道路種別	その他	路線番号	3010	路線名	東町1号線	地名	西伯町大字東町	測量年月	昭和58年2月	図面番号	12 — 10
------	-----	------	------	-----	-------	----	---------	------	---------	------	---------

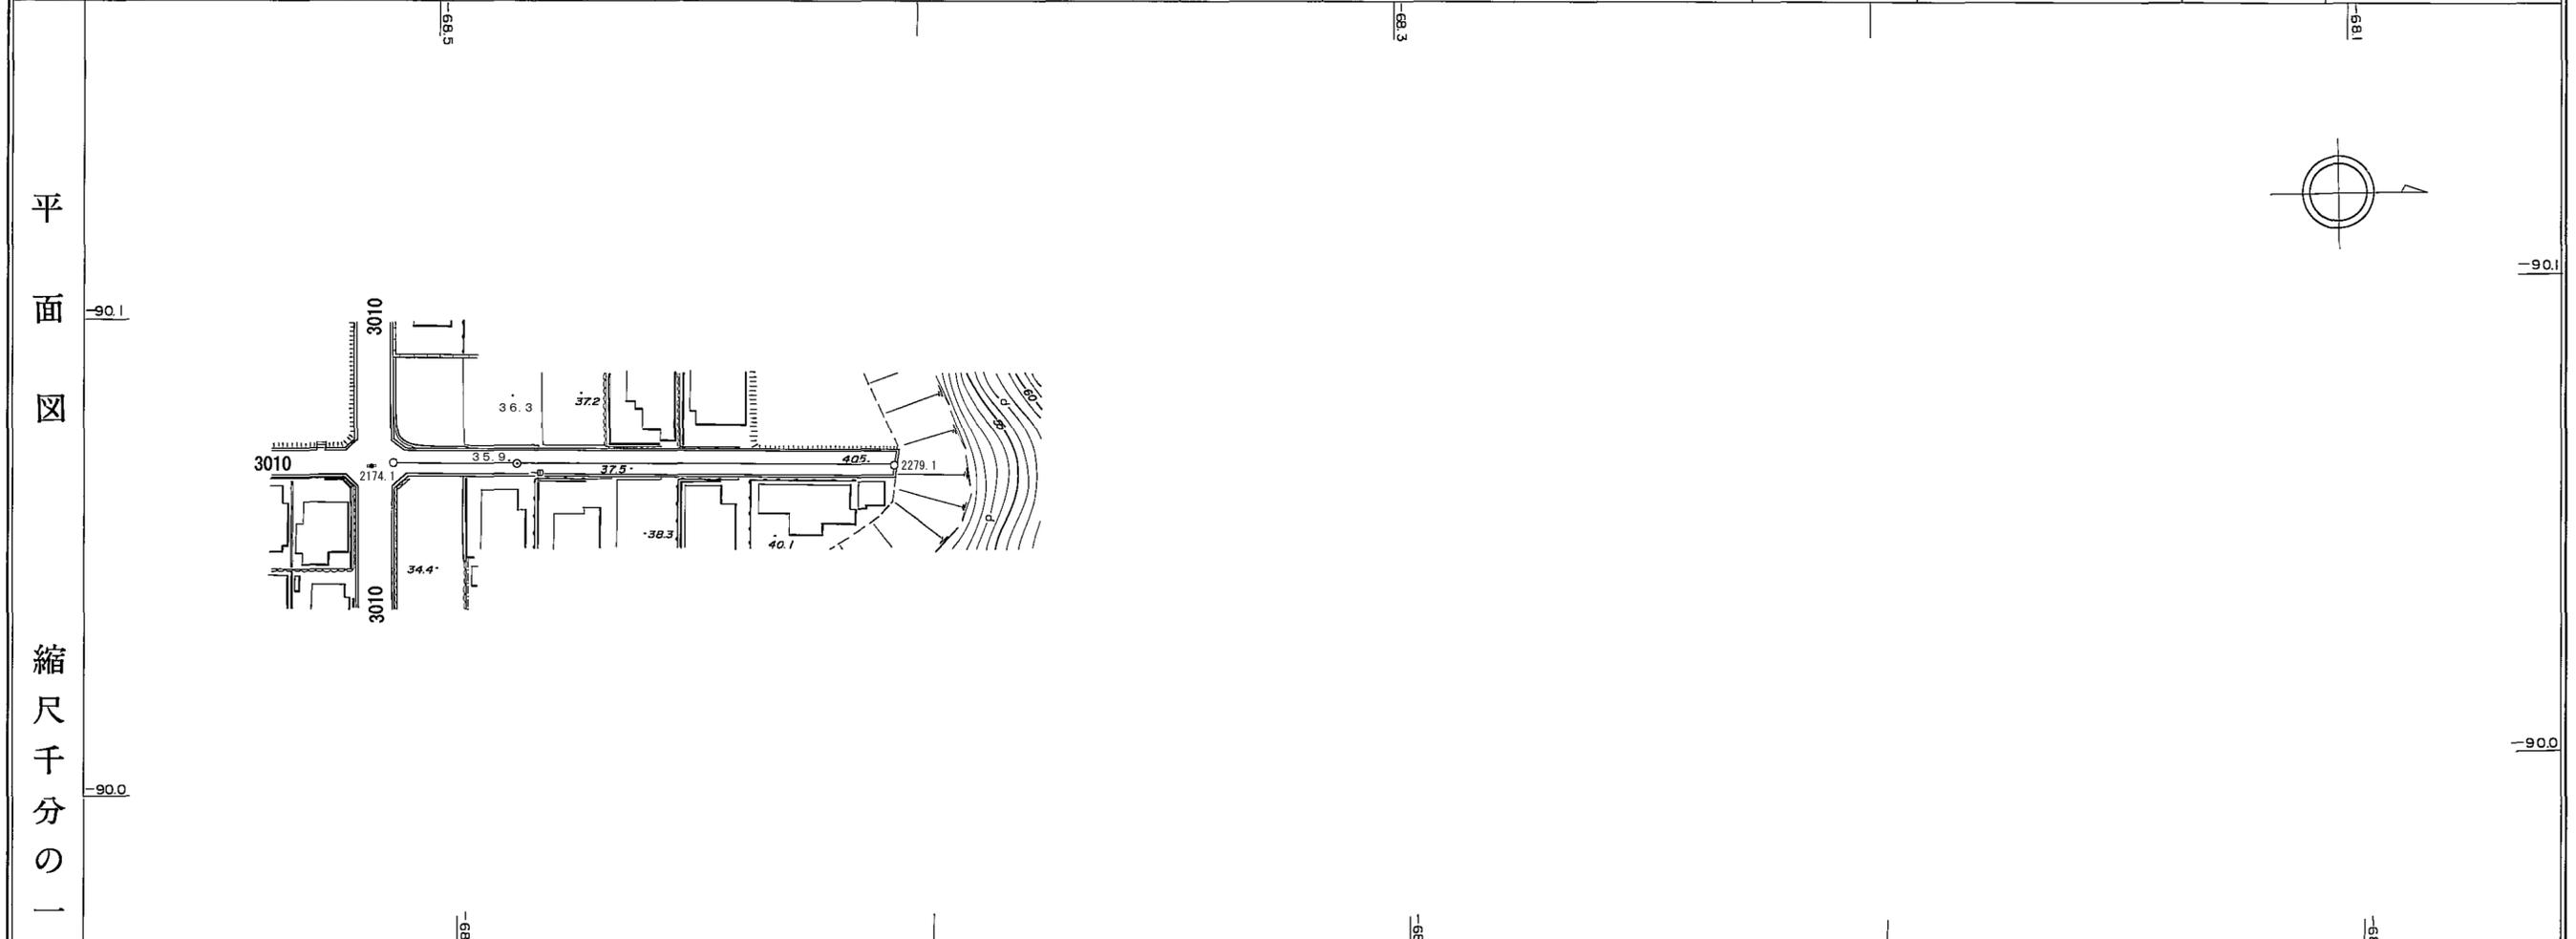


縮尺 千分の一	区間	71	72	73	69.3	69.4	69.5	69.6	69.7	69.8	69.9	70.0
	距離	0.0	2.8	48.5	53.7							
全幅員	追加	2174.1	2176.9	2200.0	2225.4	2279.1						
	距離											
全幅員 内訳	勾配											
	全幅員	5.5		5.5	5.5							
	車道	3.7		3.7	3.7							
	左側	0.5		0.5	0.5							
	右側	0.5		0.5	0.5							
	歩道											
	左側											
	右側											
	溝	0.4		0.4	0.4							
	左側											
右側												
路面	種類			as								
主要 工作物	左側											
右側												

南部町

# 道路台帳平面図

道路種別	その他	路線番号	3010	路線名	東町1号線	地名	西伯町大字東町	測量年月	昭和58年2月	図面番号	12—11
------	-----	------	------	-----	-------	----	---------	------	---------	------	-------

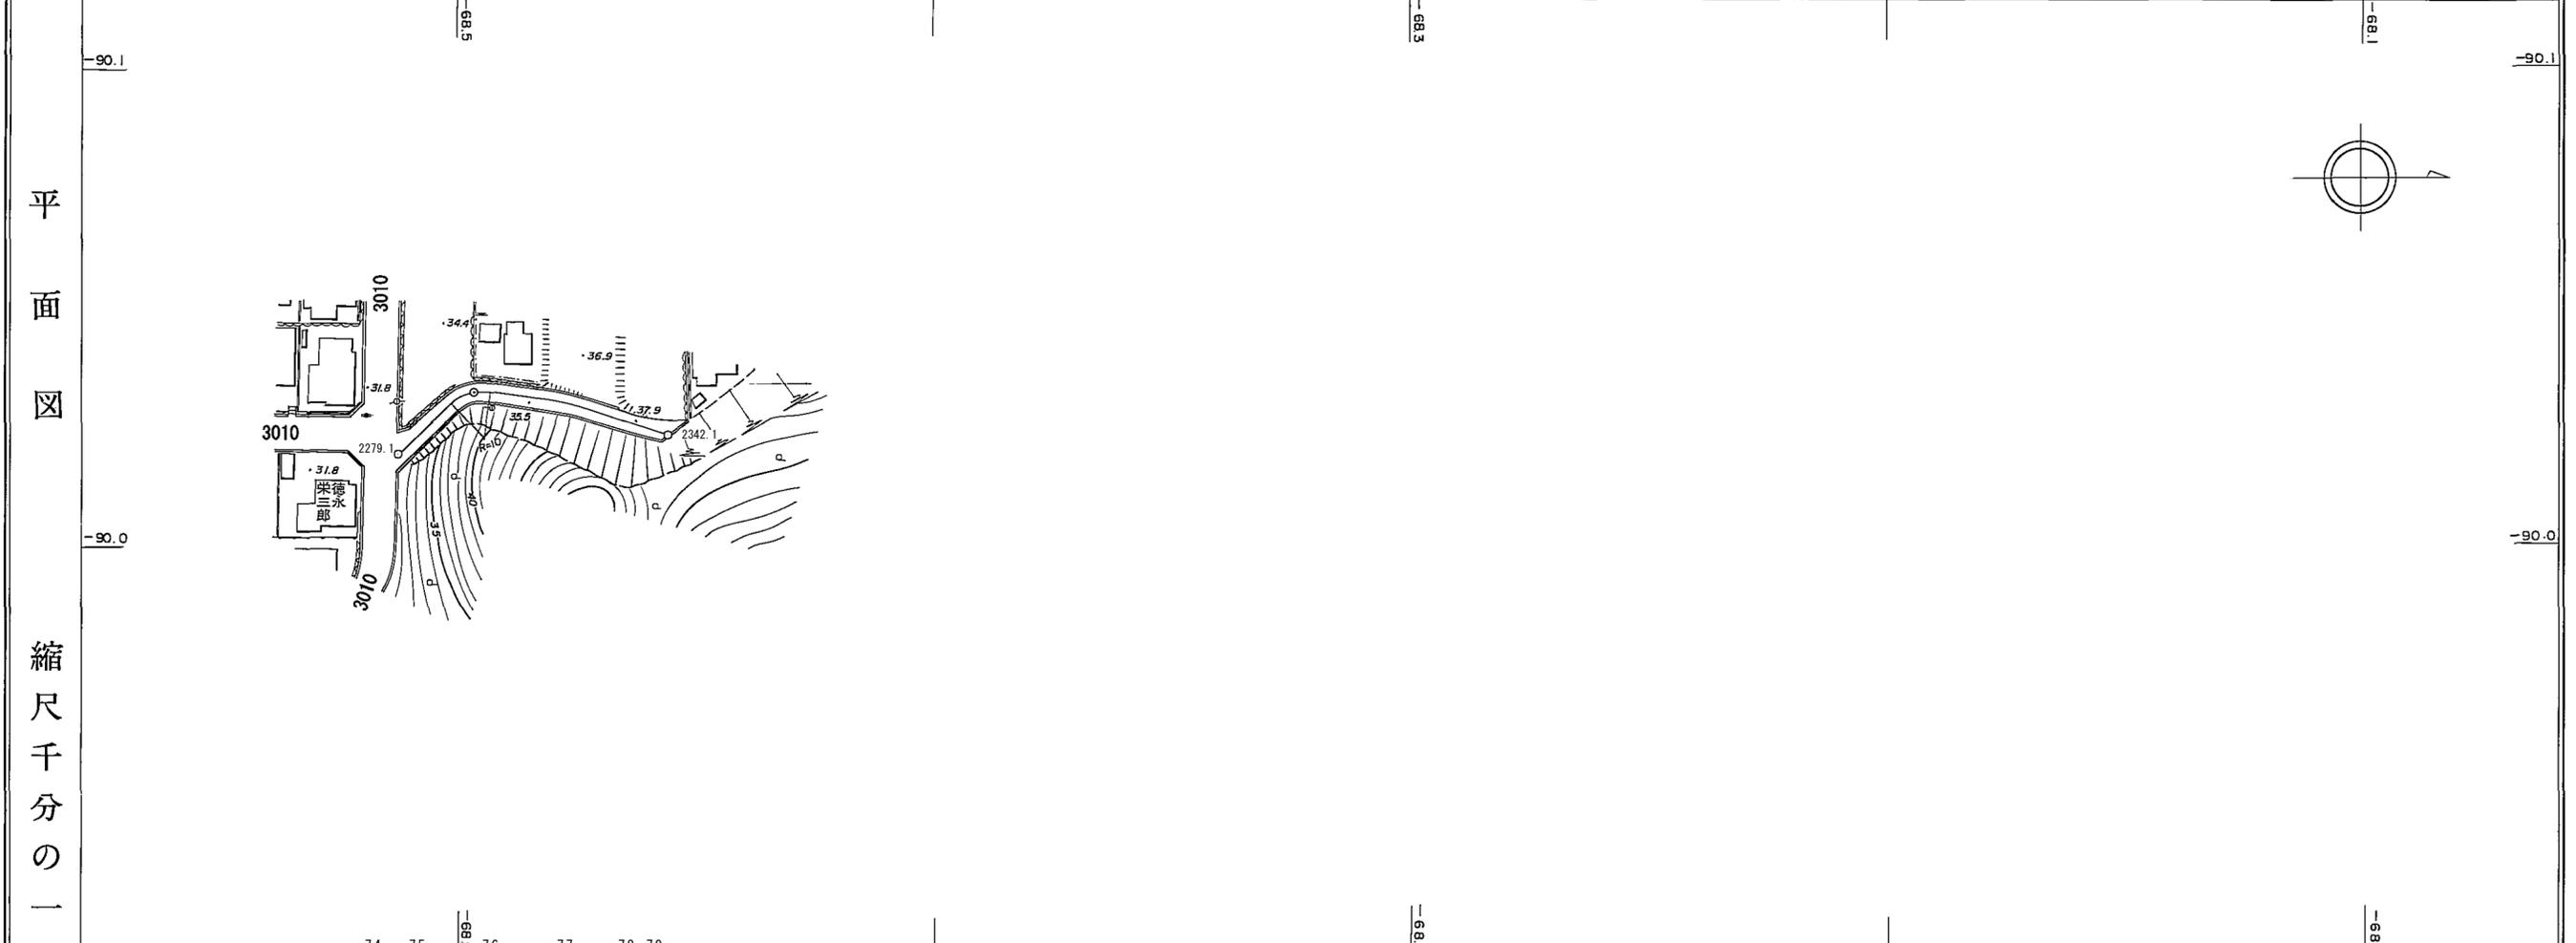

全幅員	車道	左側	右側	74	75	589	76	77	78	79
	追距離	0.0	5.0	15.0	14.8	16.7	13.1	10.2		
区間距離	勾配	31.0	13.8%	36.5	10.6%	37.9				
	全幅員	4.8	4.8	4.4	4.8	4.4	4.5			
全幅員	車道	3.0	3.0	2.6	3.0	3.0	3.1	4.5		
	左側	0.5	0.5	0.5	0.5	0.5	0.5	0.5		
内	右側	0.5	0.5	0.5	0.5	0.5	0.5	0.5		
	歩道	0.4	0.4	0.4	0.4	0.4	0.4	0.4		
内	左側	0.4	0.4	0.4	0.4	0.4	0.4	0.4		
	右側	0.4	0.4	0.4	0.4	0.4	0.4	0.4		
路種別	溝	0.4	0.4	0.4	0.4	0.4	0.4	0.4		
	その他									
路面	左側									
	右側									

# 道 路 台 帳

路線名	東町1号線		路線番号	3010		地名	南部町東町		調整年月	昭和58年 2月		道路種別	その他		図面番号	12-12				
平 面 図  縮 尺 千 分 の 一																				
	区割番号			80	81	82	83	84												
	単距離	0.0		14.8	2.0		41.0	6.5	14.7											
	追加距離	2342.1		2356.9	2358.9		2399.9	2406.4	2421.1											
	曲線																			
	勾配																			
	全幅	25.5		4.1		4.1		4.1												
	幅 員 内 訳	車道	24.5		3.1		3.0		3.0											
		路左	0.5		0.6		0.6		0.6											
		肩右	0.5		0.5		0.5		0.5											
歩左																				
道右																				
訳左				(0.5)		U		(0.5)												
溝右			(0.5)		L		(0.5)													
その他																				
路面種類	as																			
主要 工作 物	左																			
	右																			