道　路　台　帳

	路線名	宮尾3号線	路線番号	3236	地名		調整年月	昭和62年11月	道路種別	その他	図面番号	2－1

平面図　縮尺五百分之一

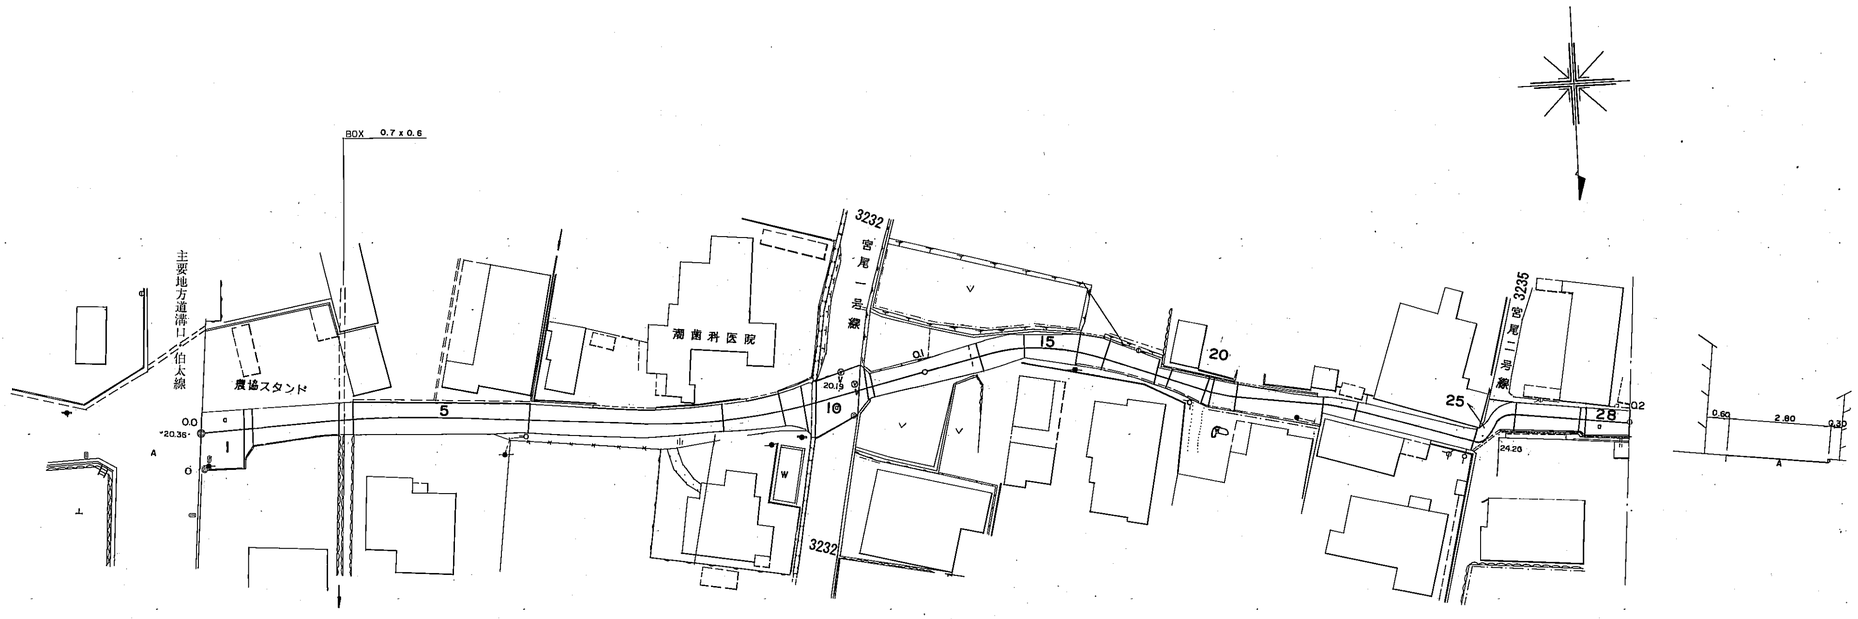

区割番号	1	2	3	4	5	6	7	8	9	10	11	12	13	14	15	16	17	18	19	20	21	22	23	24	25	26	27	28
単距離	0.0	5.9	1.3	11.9	2.1	24.0	26.5	8.4	3.0	1.6	5.1	1.8	15.1	6.2	7.3	3.7	7.5	1.9	5.1	0.9	3.4	11.8	4.6	16.5	7.6	8.9	0.9	5.9
追加距離	0.0	5.9	7.2	15.5	19.1	21.2	33.8	45.2	60.2	71.7	80.1	83.1	84.7	84.7	85.8	85.6	101.7	107.9	115.2	118.9	126.4	128.3	133.4	134.3	137.7	149.5	154.1	170.6	178.6	179.5	180.4	186.3
曲線	R=140					R=80								R=30						R=20			R=30				R=220	
勾配	20.36		0.2 %					20.19	0 %		20.19		0 %												24.20	0 %	24.20	0.9 %	23.01
幅員内訳 車道	6.6	6.8	6.5	3.5	3.5	3.2	2.7	3.5	5.5	6.1	3.0	2.2	2.2	3.2	2.2	3.0	3.0	2.4	2.5	2.7	3.0	2.2	3.0	2.4	1.5	1.8	2.1	2.7	2.3	2.8	2.5	2.5
幅員内訳 道路	7.6	7.8	6.5	4.5	4.5	4.2	3.7	4.5	6.5	7.1	4.0	3.2	3.2	3.2	3.2	4.0	4.0	3.4	2.5	3.7	4.0	3.2	4.0	2.4	2.5	2.8	3.1	3.7	3.3	3.3	3.5	3.5
幅員内訳 歩道 左																												
幅員内訳 歩道 右																												
幅員内訳 側溝 左						開0.4				開0.4										開0.3	開0.3							
幅員内訳 側溝 右																L 0.2						L 0.2					開0.3	
幅員内訳 総幅員	7.6	7.8	6.5	4.5	4.5	4.2	3.7	4.5	6.5	7.1	4.0	3.2	3.2	3.2	3.2	4.0	4.0	3.4	2.8	4.0	4.0	4.0	4.0	2.4	2.5	2.8	3.1	4.0	3.6	3.8	3.8	3.8
路面種類	a																											b
主要工作物				0.7x0.6																								

南部町

ワールド航測コンサルタント株式会社調製

道　路　台　帳

路線名	宮尾3丶号線	路線番号	3236	地名		調整年月	昭和62年11月	道路種別	その他	図面番号	2－2

平面図

縮尺五百分之一

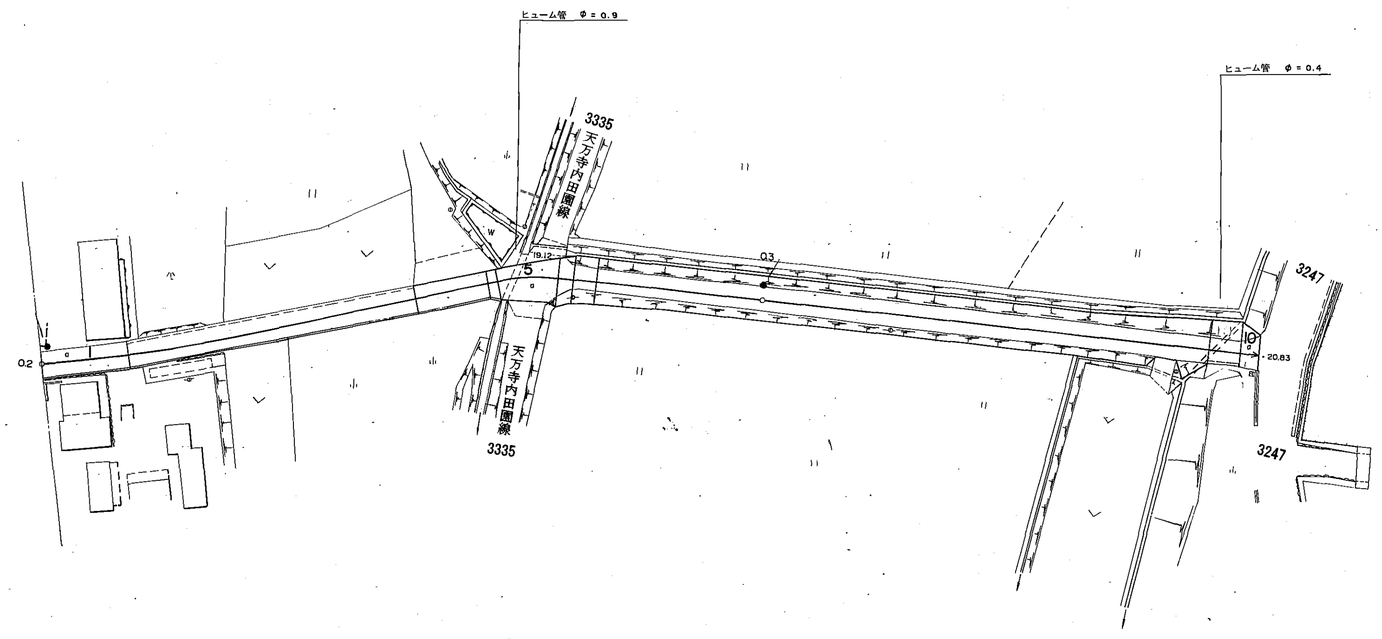

区割番号		1	2	3	4	5	6	7	8	9	10
単距離		5.9	12.0	40.1	10.1	1.4	8.3	2.0	3.2	84.3	4.3	2.7
追加距離		186.3	198.3	238.4	248.5	249.9	252.3	254.2	258.2	260.2	263.4	347.7	348.4	352.0	354.7
曲線						R=25									
勾配		23.01	5.6 %		19.12				1.7 %		288.3				
幅員内訳	車道	2.5	2.5	2.6	2.5	(2.1)(4.1)	(4.1)	4.0	3.5	3.2	2.2	2.4	2.4	3.9
	道路	3.5	3.5	3.6	3.6	(3.1)(5.1)	(5.1)	5.0	4.5	3.2	3.4	3.4	4.9
	歩道 左													
	歩道 右													
	側溝 左	L 0.3		L 0.3								L 0.3	
	側溝 右	BD 0.3			BD 0.3								
	総幅員	3.8	3.8	3.9	3.8	5.1	5.0	6.5	6.4	6.0	6.0	4.9
路面種類		a									a	
主要工作物						φ=0.9						φ=0.4			

南部町

ワールド航測コンサルタント株式会社調製