

下水道計画一般図(汚水) S=1:10,000

要素事業名：西伯処理区・西伯中央処理区


事業内容：ストックマネジメント計画策定



1:10,000
0 200 400m

米 子 市

凡	例
	認可区域(既認可)
	処理施設(既認可)
	コンポスト施設(既認可)
	主要管渠(既認可)

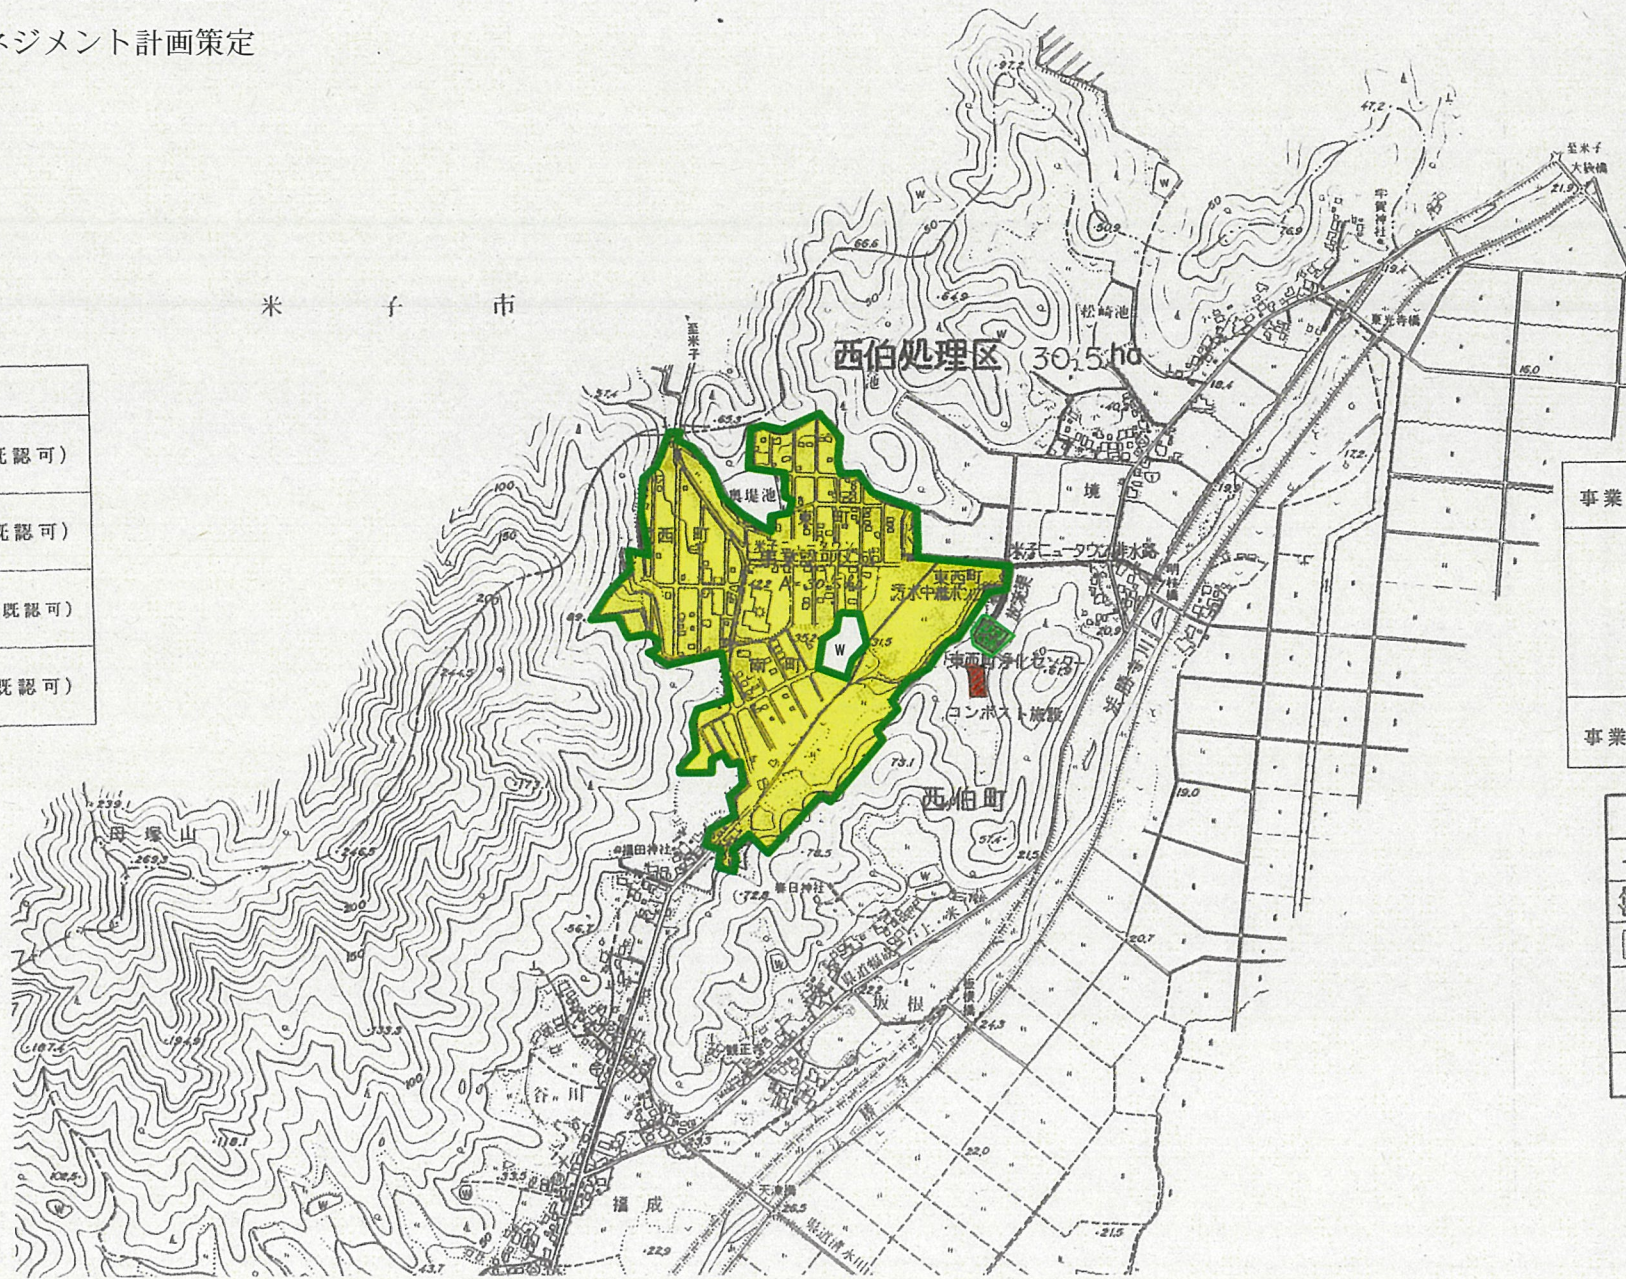

事業
事業