道 路 台 帳 平 面 図

道路種別	その他	路線番号	3207	路線名	二桝線	地名	西伯町大字東上	測量年月	昭和55年6月	図面番号	2 — 1

平面図

縮尺千分の一

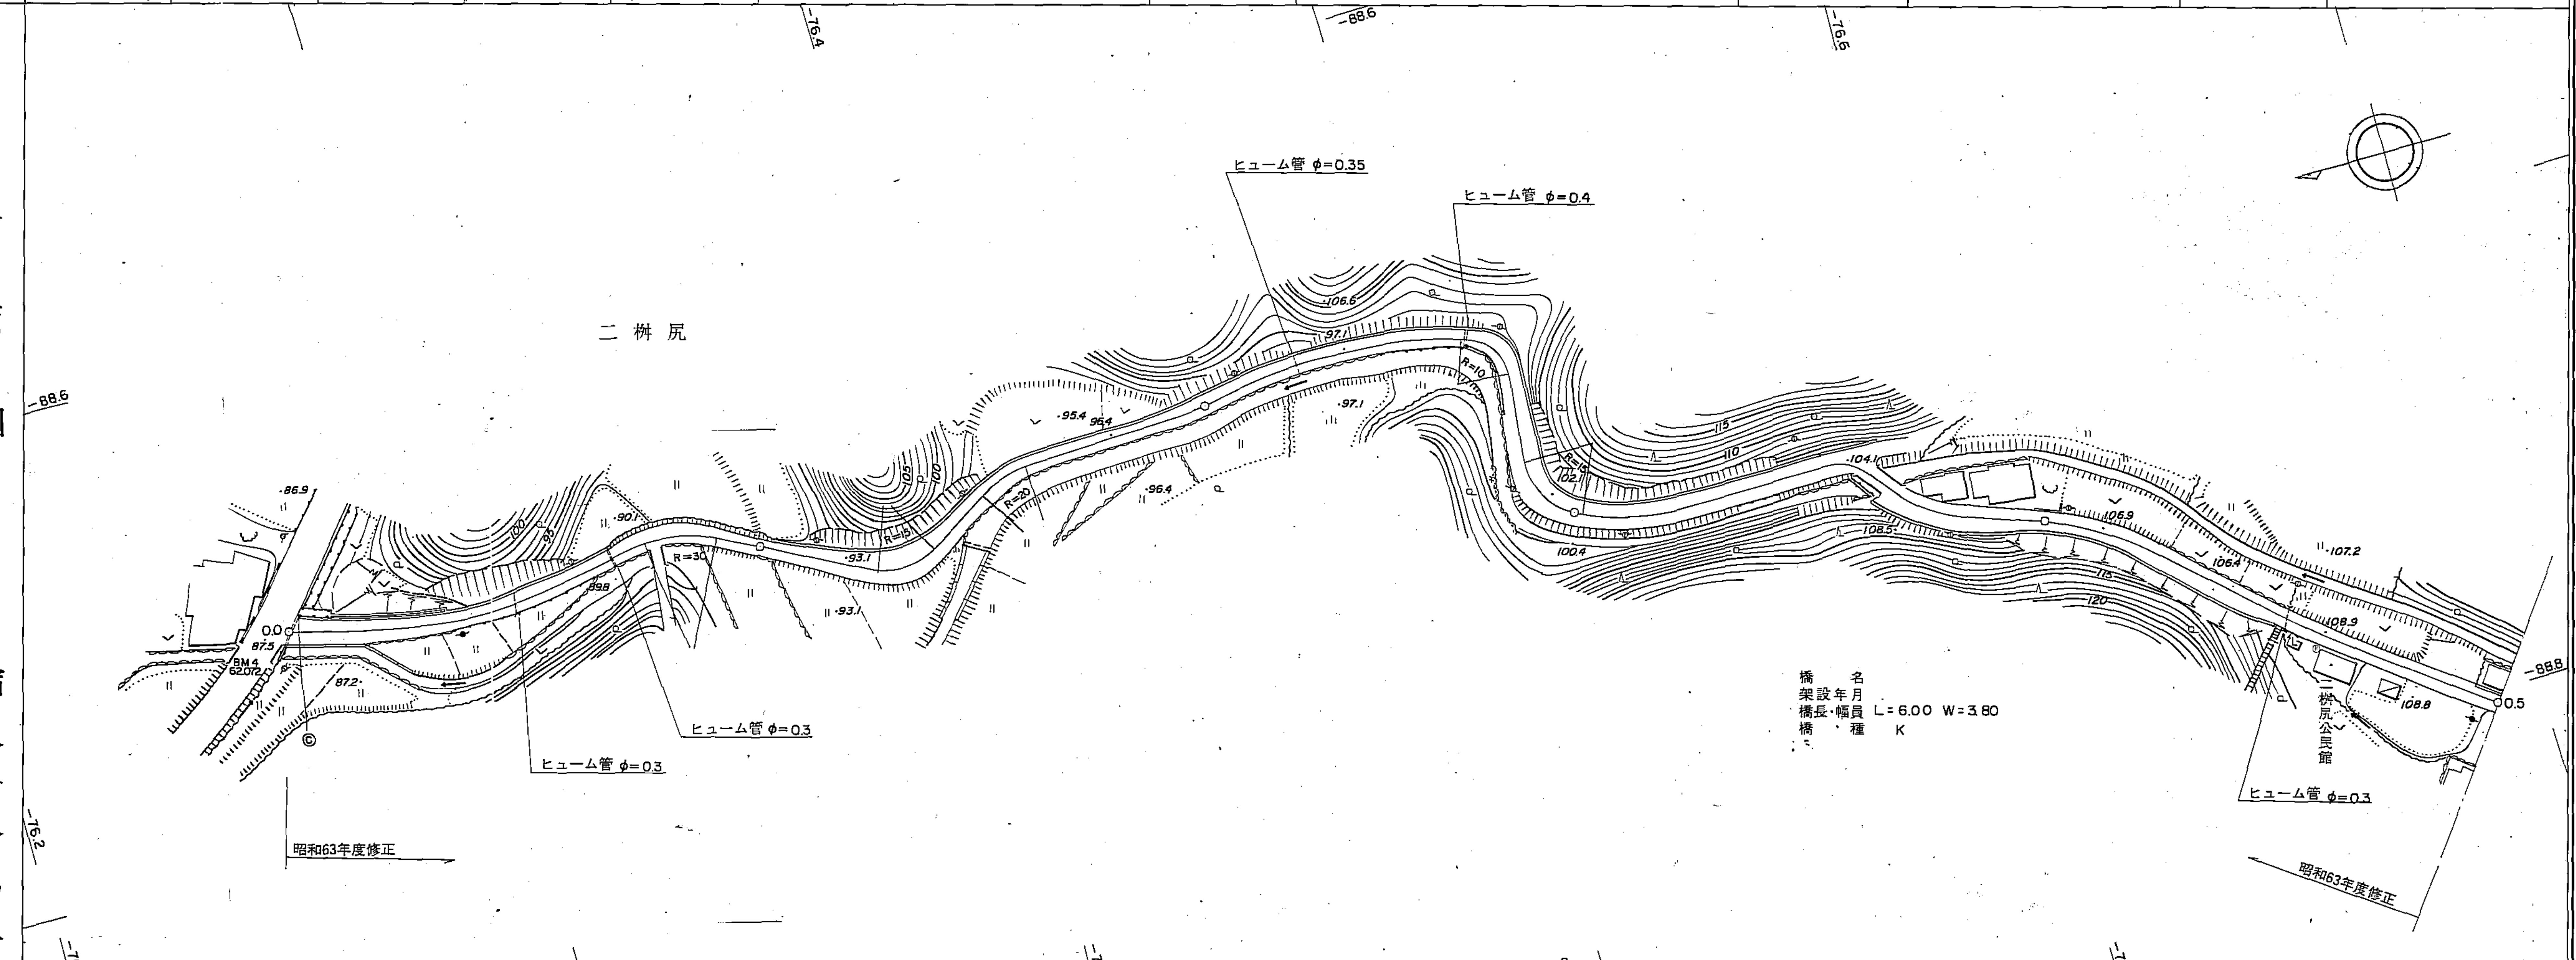

区間距離	追加距離	全幅員	車道	路肩 左側	路肩 右側	側溝 左側	側溝 右側
0.0	0.0	6.9 7.3	5.9	0.5	0.5	0.4	
8.2	8.2	5.3	3.9	0.5	0.5	0.4	
7.3	15.5	5.4	4.0	0.5	0.5	0.4	
7.3	22.8	4.9	3.5	0.5	0.5	0.4	
10.9	33.7	4.1	2.7	0.5	0.5	0.4	
7.8	41.5	4.1	2.7	0.5	0.5	0.4	
6.2	47.7	4.8	3.4	0.5	0.5	0.4	
4.6	52.3	4.7	3.3	0.5	0.5	0.4	
8.2	60.5	4.0 3.9	2.6 2.5	0.5	0.5	0.4	
7.6	68.1	4.4 4.0	3.0	0.5	0.5	0.4	
5.1	73.2	4.4	3.4	0.5	0.5	0.4	
13.2	86.4	4.3	3.3	0.5	0.5		
15.4	101.8	3.6 4.0	2.6	0.5	0.5	0.4	
5.0	106.8	4.4	3.0	0.5	0.5	0.4	
3.6	110.4	4.9	3.5	0.5	0.5	0.4	
3.3	113.7	5.4	4.0	0.5	0.5	0.4	
3.1	116.8	5.9	4.5	0.5	0.5	0.4	
4.3	121.1	6.9	5.5	0.5	0.5	0.4	
4.8	125.9	7.4	6.0	0.5	0.5	0.4	
4.6	130.5	8.2	6.8	0.5	0.5	0.4	
2.2	132.7	7.4	6.0	0.5	0.5	0.4	
1.6	134.3	6.9	5.5	0.5	0.5	0.4	
3.5	137.8	5.9	4.5	0.5	0.5	0.4	
2.6	140.4	5.4	4.0	0.5	0.5	0.4	
2.7	143.1	4.9	3.5	0.5	0.5	0.4	
9.3	152.4	5.1	3.7	0.5	0.5	0.4	
2.3	154.7	4.9	3.5	0.5	0.5	0.4	
7.0	161.7	4.2	2.8	0.5	0.5	0.4	
21.5	183.2	4.1	2.7	0.5	0.5	0.4	
9.7	192.9	4.6	3.2	0.5	0.5	0.4	
4.9	197.8	4.8	3.4	0.5	0.5	0.4	
7.7	205.5	4.4	3.0	0.5	0.5	0.4	
37.5	243.0	4.3	2.9	0.5	0.5	0.4	
11.5	254.5	4.3	2.9	0.5	0.5	0.4	
3.9	258.4	4.9	3.5	0.5	0.5	0.4	
2.8	261.2	5.6	4.2	0.5	0.5	0.4	
11.0	272.2	5.8	4.4	0.5	0.5	0.4	
11.2	283.4	7.0	5.6	0.5	0.5	0.4	
7.7	291.1	7.3	5.9	0.5	0.5	0.4	
4.1	295.2	6.9	5.5	0.5	0.5	0.4	
2.6	297.8	6.4	5.0	0.5	0.5	0.4	
3.7	301.5	5.9	4.5	0.5	0.5	0.4	
9.3	310.8	5.4	4.0	0.5	0.5	0.4	
37.9	348.7	5.4	4.0	0.5	0.5	0.4	
11.1	359.8	7.6	6.2	0.5	0.5	0.4	
1.7	361.5	7.2 3.8	3.3	0.25	0.25		
6.0	367.5	3.8 7.5	3.3 6.1	0.25 0.5	0.25 0.5		0.4
7.6	375.1	5.7	4.3	0.5	0.5		0.4
9.3	384.4	6.1	4.7	0.5	0.5		0.4
1.1	385.5	5.7	4.3	0.5	0.5		0.4
10.2	395.7	4.9	3.5	0.5	0.5		0.4
5.2	400.9	4.3	2.9	0.5	0.5		0.4
10.2	411.1	4.5	3.1	0.5	0.5		0.4
10.2	421.3	4.9	3.5	0.5	0.5		0.4
20.3	441.6	5.6	4.2	0.5	0.5		0.4
4.8	446.4	4.9	3.5	0.5	0.5		0.4
5.3	451.7	4.4 4.0	3.0	0.5	0.5		0.4
28.6	480.3	3.9	2.9	0.5	0.5		
13.9	494.2	4.2	3.2	0.5	0.5	(0.3)	
5.8	500.0	4.0	3.0	0.5	0.5	(0.3)	

測点: 1 2 

勾配: —

歩道 左側 / 右側: —

その他: —

路面種別: as (0.0 – 500.0)

主要工作物 左側: —

主要工作物 右側: GR L=3.9 L=2.8 L=11.0 L=3.0

南部町

アジア航測株式会社調製

道 路 台 帳 平 面 図

道路種別	その他	路線番号	3207	路線名	二桝線	地名	南部町大字東上	測量年月	昭和55年6月	図面番号	2 — 2

平面図 縮尺千分の一

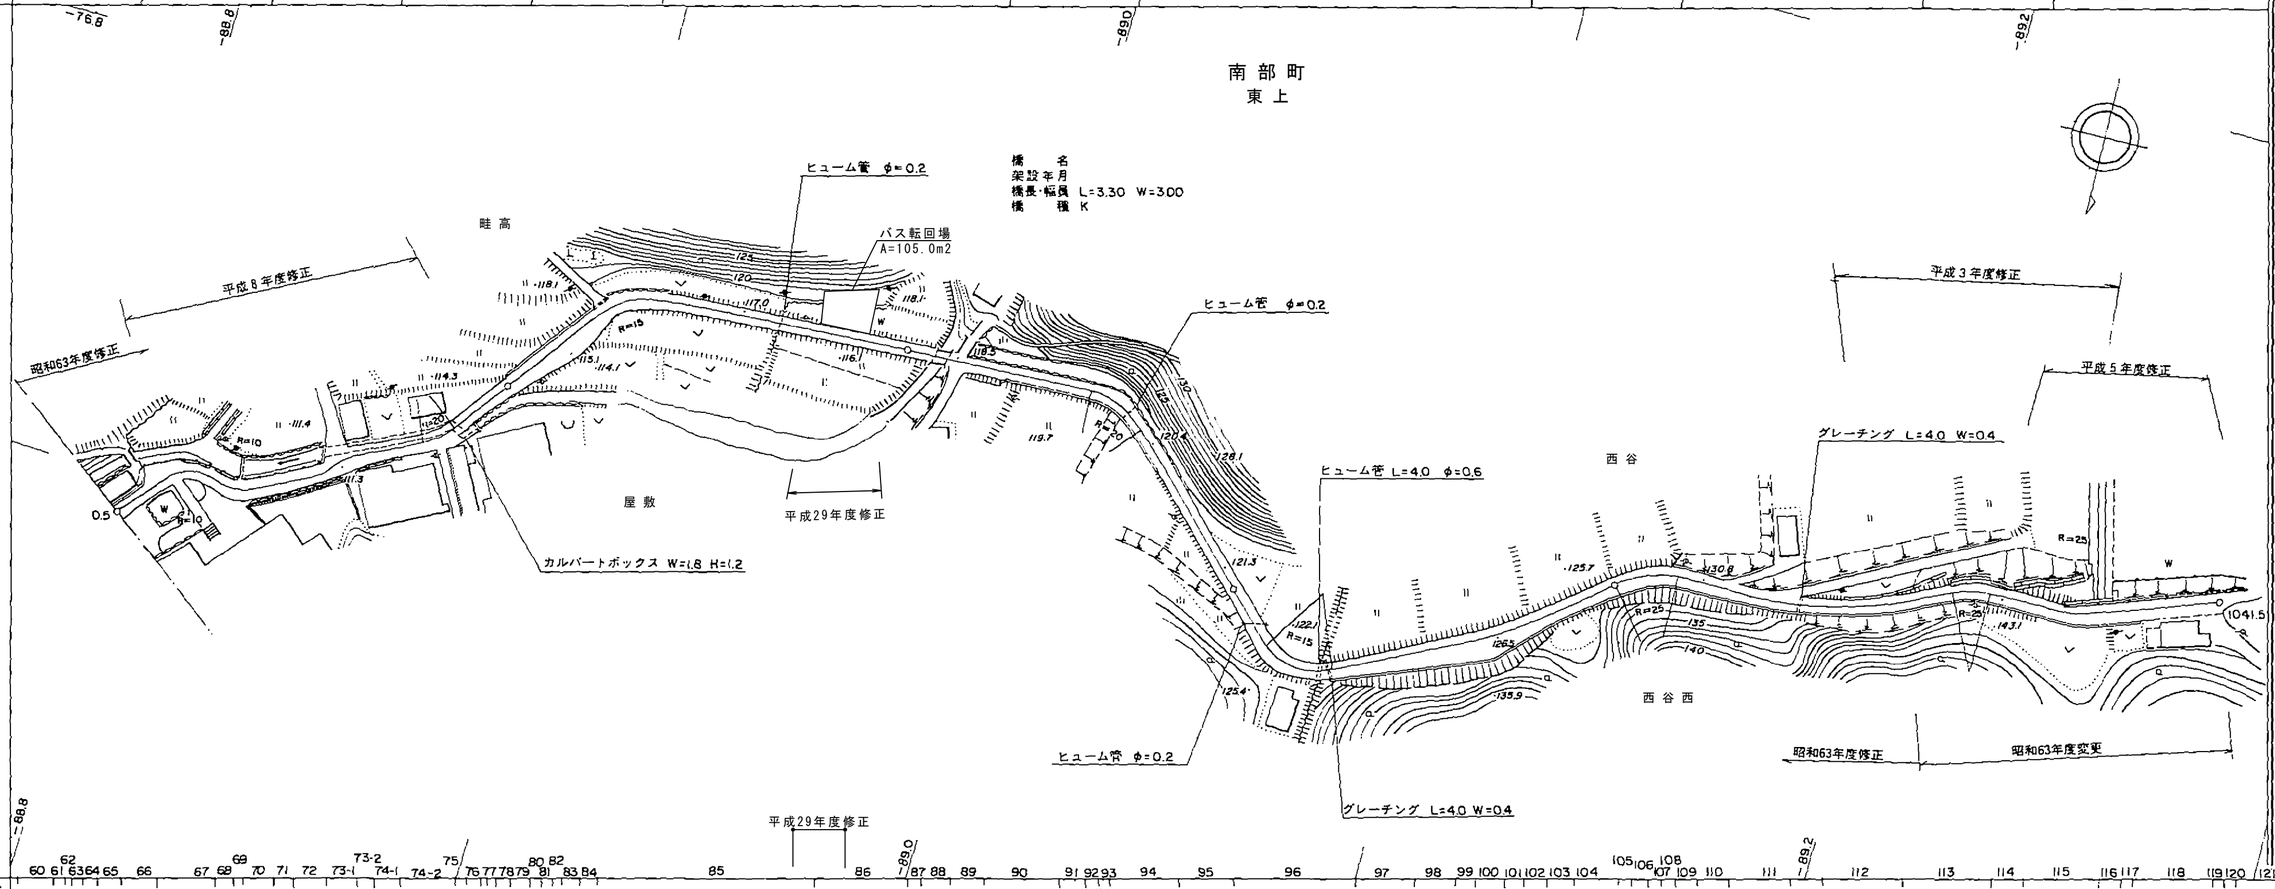

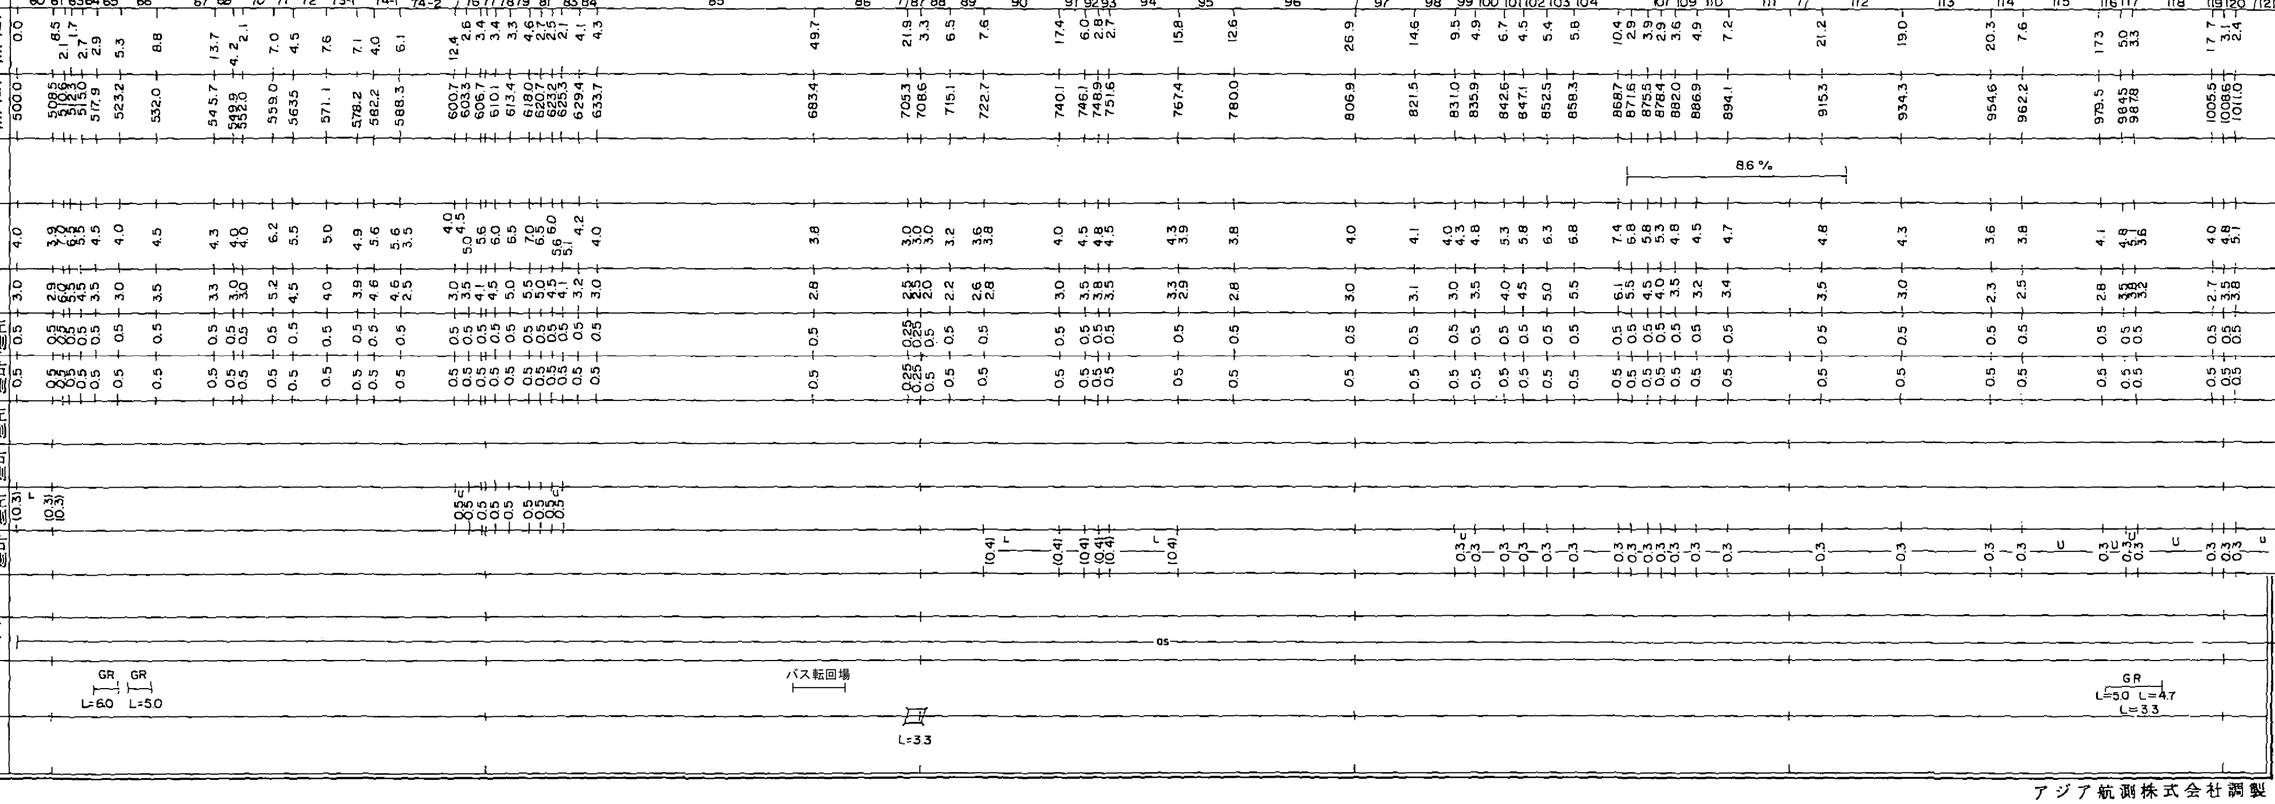

アジア航測株式会社調製