


12. 改築設備位置図

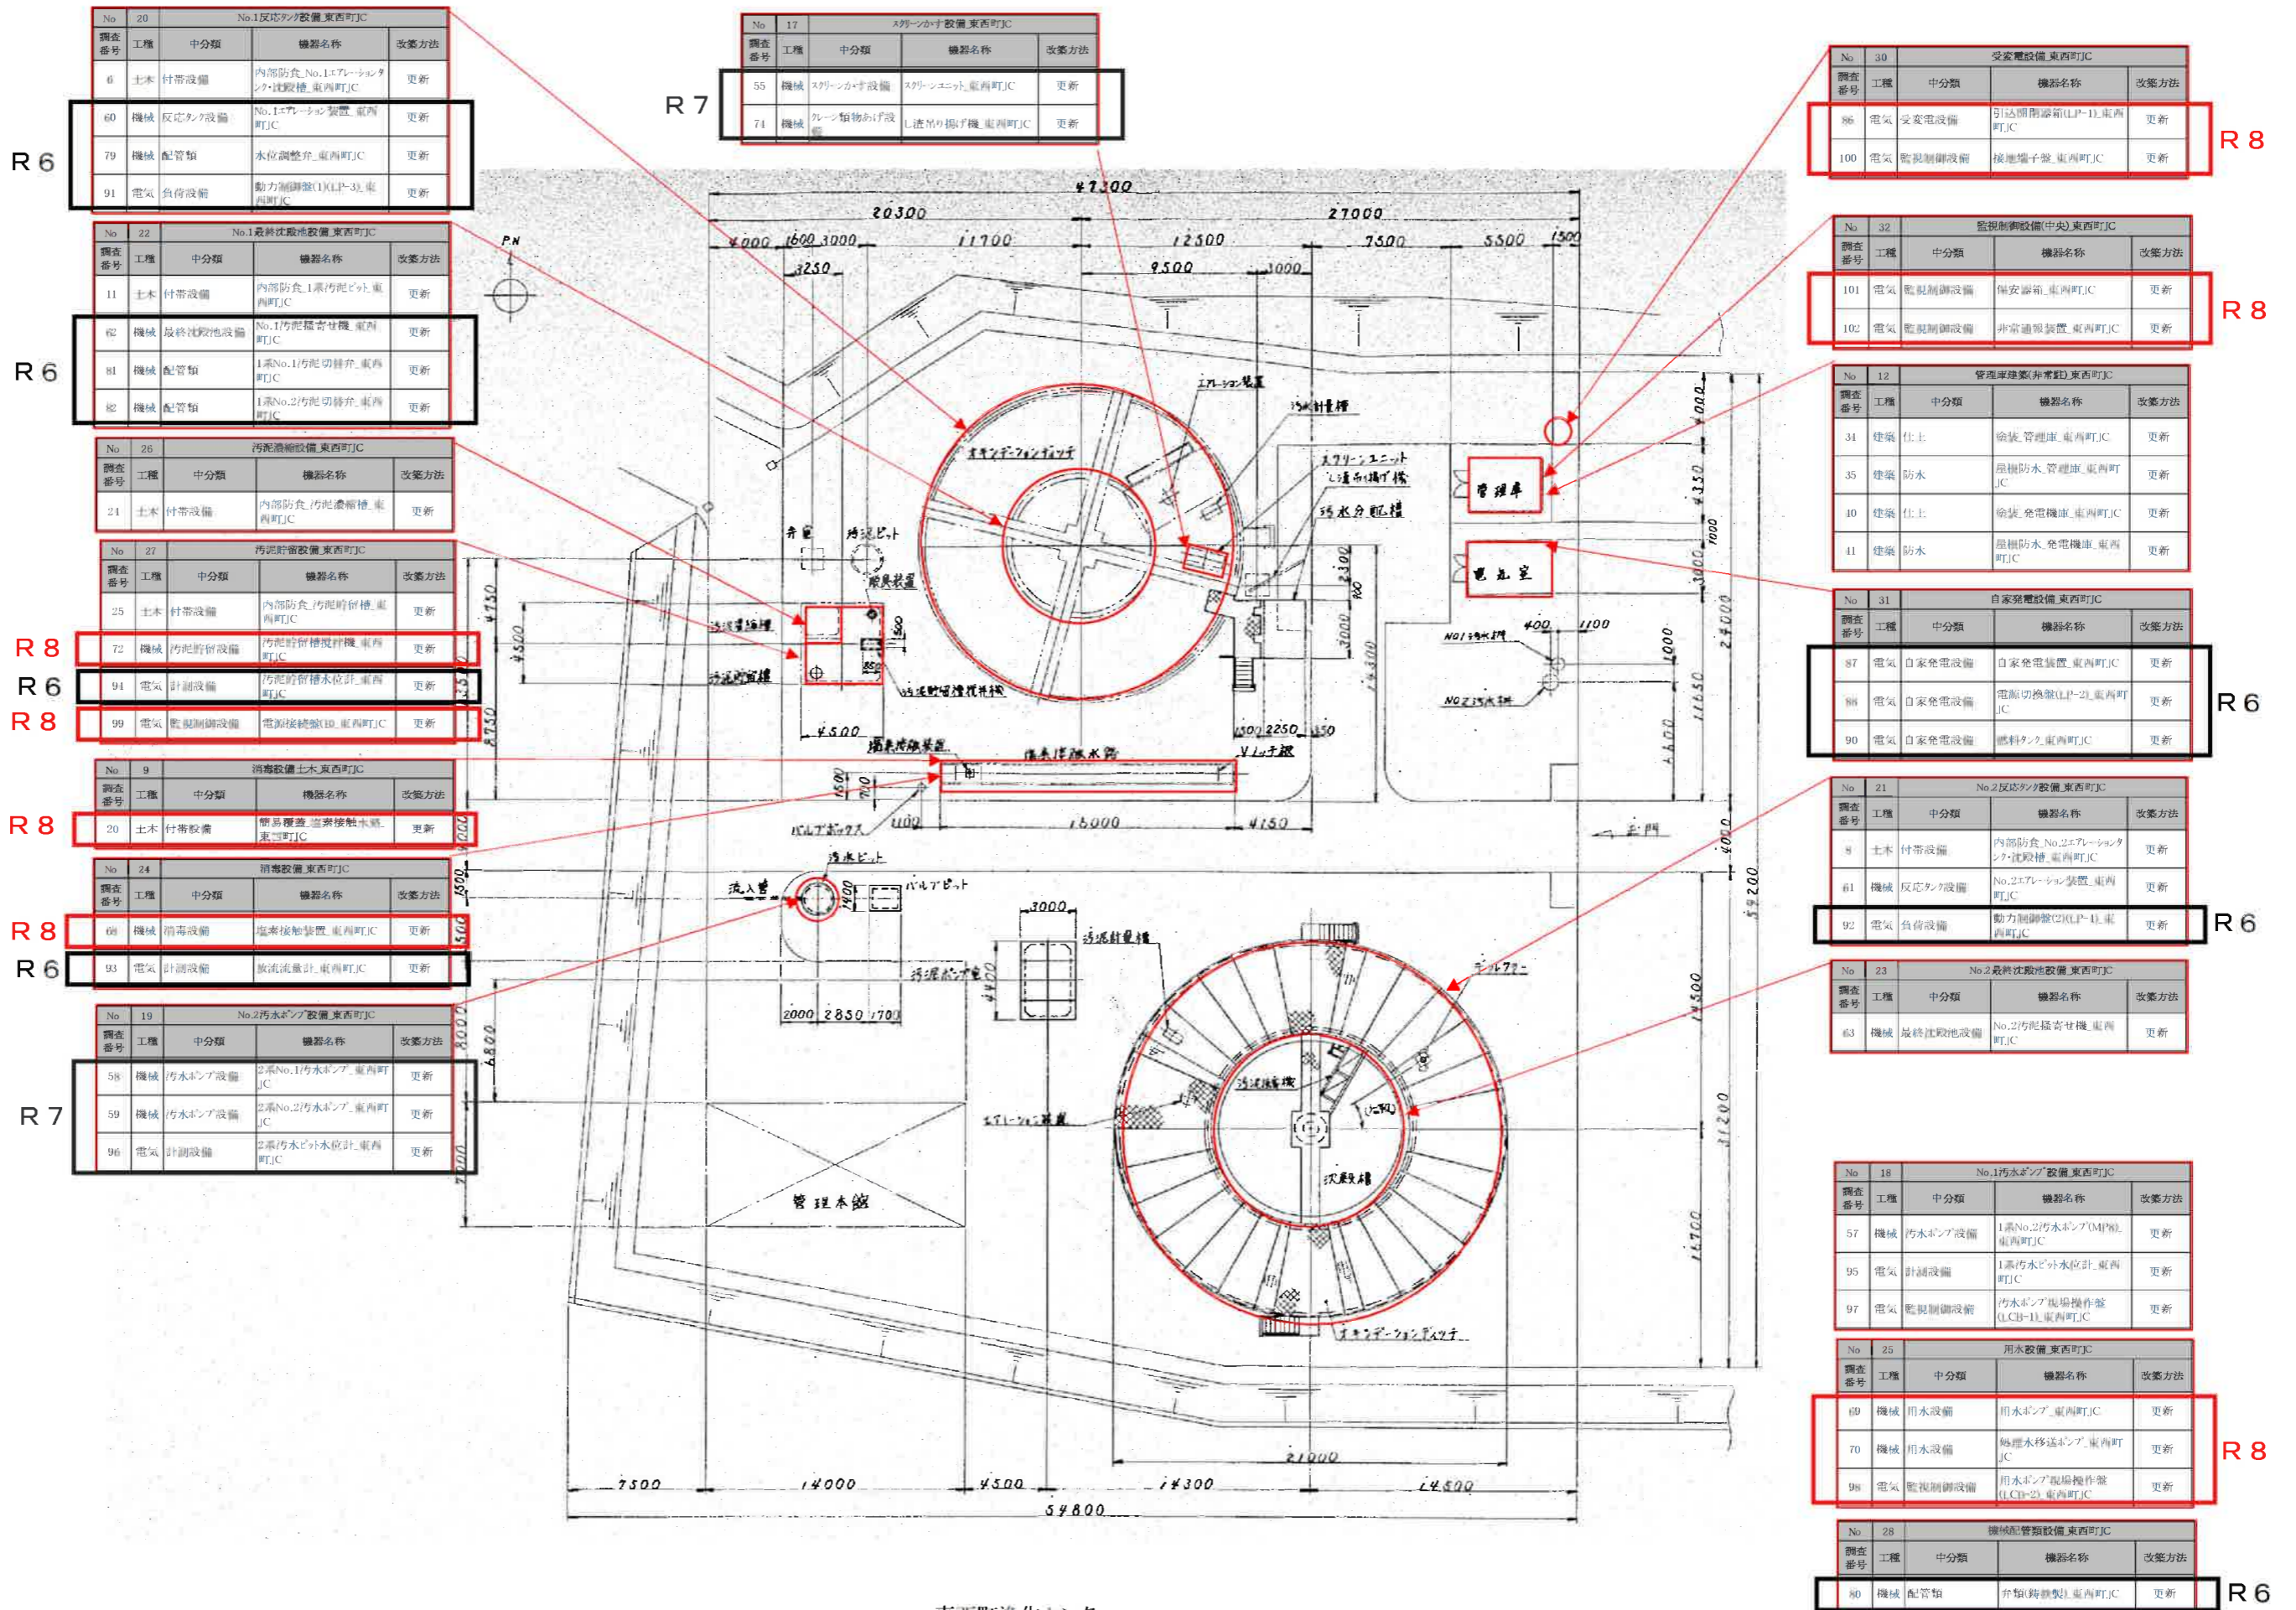

No.1反応タンク設備 東西町JC

調査番号	工種	中分類	機器名称	改築方法
6	土木	付帯設備	内部防食No.1エアーレーションクワッド設備 東西町JC	更新
60	機械	反応タンク設備	No.1エアーレーション装置 東西町JC	更新
79	機械	配管類	水位調整弁 東西町JC	更新
91	電気	負荷設備	動力制御盤(1XLP-3) 東西町JC	更新

No.17 スクリンポンプ設備 東西町JC

調査番号	工種	中分類	機器名称	改築方法
55	機械	スクリーンポンプ設備	スクリーンポンプ 東西町JC	更新
74	機械	ルーン類物あげ設備	L流送り揚子機 東西町JC	更新

受変電設備 東西町JC

調査番号	工種	中分類	機器名称	改築方法
86	電気	受変電設備	引込開閉装置(LP-1) 東西町JC	更新
100	電気	監視制御設備	接地端子盤 東西町JC	更新

No.1最終沈殿池設備 東西町JC

調査番号	工種	中分類	機器名称	改築方法
11	土木	付帯設備	内部防食1系汚泥ピット 東西町JC	更新
62	機械	最終沈殿池設備	No.1汚泥掻き上げ機 東西町JC	更新
81	機械	配管類	1系No.1汚泥切替弁 東西町JC	更新
82	機械	配管類	1系No.2汚泥切替弁 東西町JC	更新

監視制御設備(中央) 東西町JC

調査番号	工種	中分類	機器名称	改築方法
101	電気	監視制御設備	保安装置 東西町JC	更新
102	電気	監視制御設備	非常通報装置 東西町JC	更新

汚泥濃縮設備 東西町JC

調査番号	工種	中分類	機器名称	改築方法
21	土木	付帯設備	内部防食汚泥濃縮槽 東西町JC	更新

管理棟建築(非常時) 東西町JC

調査番号	工種	中分類	機器名称	改築方法
34	建築	仕上	塗装 管理棟 東西町JC	更新
35	建築	防水	屋根防水 管理棟 東西町JC	更新
40	建築	仕上	塗装 発電機庫 東西町JC	更新
41	建築	防水	屋根防水 発電機庫 東西町JC	更新

汚泥貯留設備 東西町JC

調査番号	工種	中分類	機器名称	改築方法
25	土木	付帯設備	内部防食汚泥貯留槽 東西町JC	更新
72	機械	汚泥貯留設備	汚泥貯留槽攪拌機 東西町JC	更新
94	電気	計測設備	汚泥貯留槽水位計 東西町JC	更新
99	電気	監視制御設備	電源接続盤(ED) 東西町JC	更新

自家発電設備 東西町JC

調査番号	工種	中分類	機器名称	改築方法
87	電気	自家発電設備	自家発電装置 東西町JC	更新
88	電気	自家発電設備	電源切換盤(LP-2) 東西町JC	更新
90	電気	自家発電設備	燃料タンク 東西町JC	更新

消毒設備土木 東西町JC

調査番号	工種	中分類	機器名称	改築方法
20	土木	付帯設備	簡易覆蓋 消毒接触水槽 東西町JC	更新

No.2反応タンク設備 東西町JC

調査番号	工種	中分類	機器名称	改築方法
8	土木	付帯設備	内部防食No.2エアーレーションクワッド設備 東西町JC	更新
61	機械	反応タンク設備	No.2エアーレーション装置 東西町JC	更新
92	電気	負荷設備	動力制御盤(2) (LP-1) 東西町JC	更新

消毒設備 東西町JC

調査番号	工種	中分類	機器名称	改築方法
68	機械	消毒設備	塩素接触装置 東西町JC	更新
93	電気	計測設備	放流流量計 東西町JC	更新

No.2最終沈殿池設備 東西町JC

調査番号	工種	中分類	機器名称	改築方法
63	機械	最終沈殿池設備	No.2汚泥掻き上げ機 東西町JC	更新

No.2汚水ポンプ設備 東西町JC

調査番号	工種	中分類	機器名称	改築方法
58	機械	汚水ポンプ設備	2系No.1汚水ポンプ 東西町JC	更新
59	機械	汚水ポンプ設備	2系No.2汚水ポンプ 東西町JC	更新
96	電気	計測設備	2系汚水ピット水位計 東西町JC	更新

No.1汚水ポンプ設備 東西町JC

調査番号	工種	中分類	機器名称	改築方法
57	機械	汚水ポンプ設備	1系No.2汚水ポンプ(MP) 東西町JC	更新
95	電気	計測設備	1系汚水ピット水位計 東西町JC	更新
97	電気	監視制御設備	汚水ポンプ現場操作盤(LCB-1) 東西町JC	更新

用水設備 東西町JC

調査番号	工種	中分類	機器名称	改築方法
69	機械	用水設備	用水ポンプ 東西町JC	更新
70	機械	用水設備	処理水移送ポンプ 東西町JC	更新
98	電気	監視制御設備	用水ポンプ現場操作盤(LCB-2) 東西町JC	更新

機械配管類設備 東西町JC

調査番号	工種	中分類	機器名称	改築方法
80	機械	配管類	弁類(銅製) 東西町JC	更新