道　路　台　帳

路線名	高姫線	路線番号	3275	地名		調整年月	昭和62年11月	道路種別	その他	図面番号	1-1

平面図　縮尺五百分之一

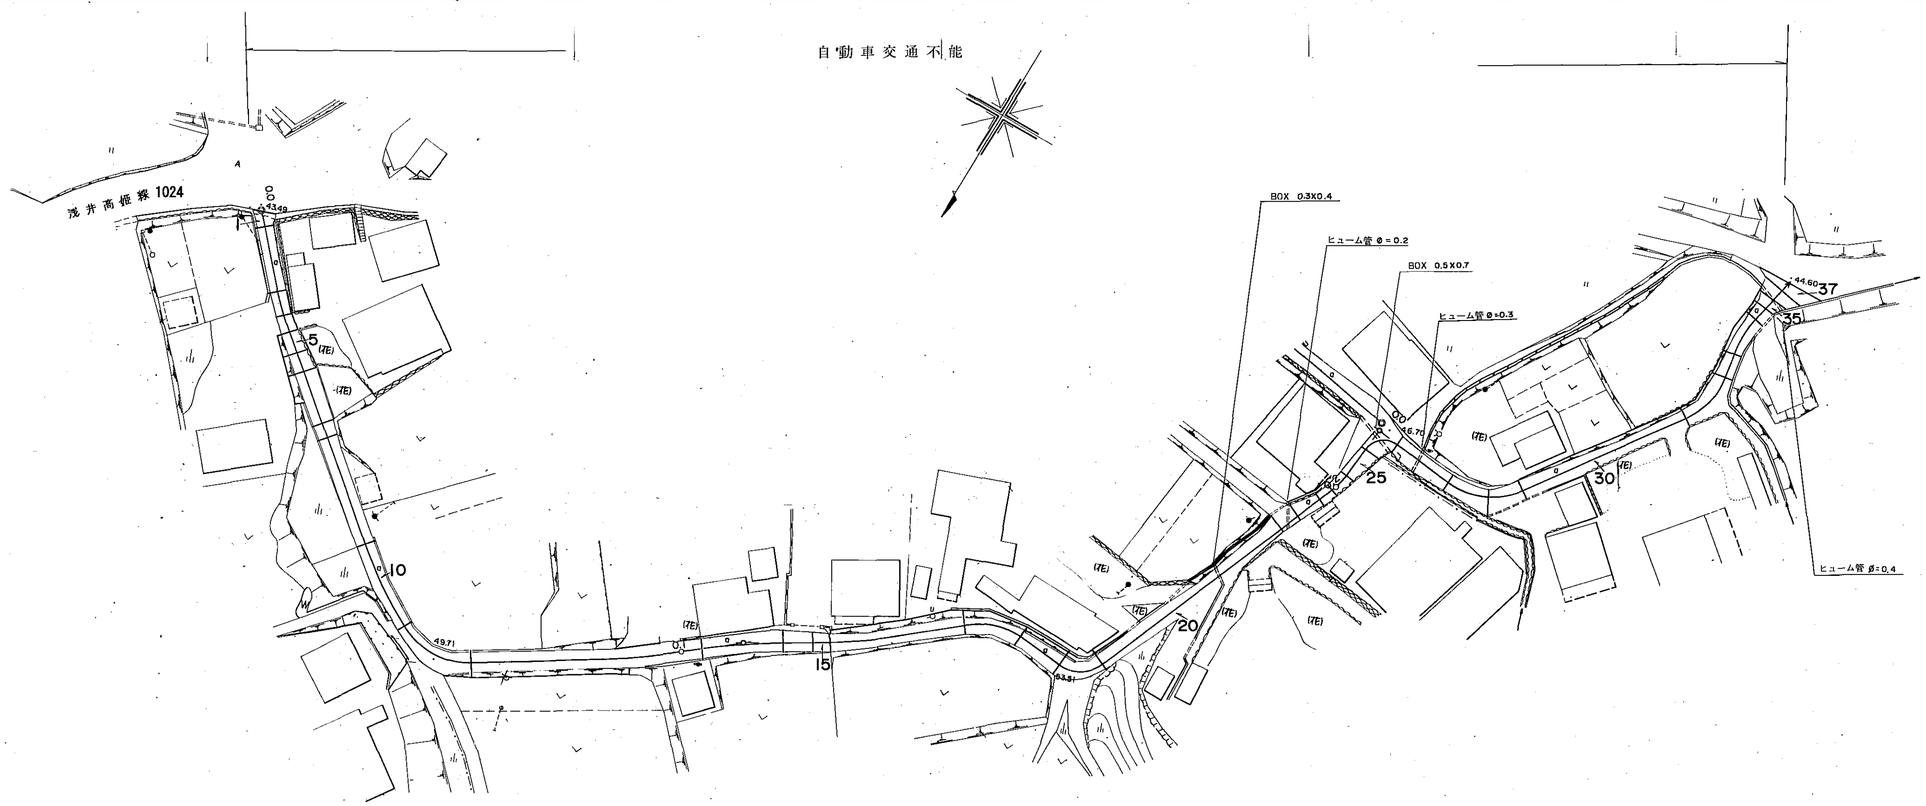

区割番号		1	2	3	4	5	6	7	8	9	10	11	12	13	14	15	16	17	18	19	20	21	22	23	24	25	26	27	28	29	30	31	32	33	34	35	36	37
単距離		0.0	2.1	8.9	3.4	2.4	3.0	2.9	7.5	2.1	15.5	12.3	10.9	31.9	11.1	4.1	2.4	18.6	7.8	6.5	6.3	30.7	2.9	3.7	2.1	2.8	4.5	4.7	8.8	5.9	4.8	24.5	7.8	3.5	5.5	2.0	1.8	1.7	1.4
追加距離		0.0	2.1	11.0	14.4	16.8	19.8	22.7	30.2	32.3	47.8	57.3	60.1	66.0	71.0	88.9	98.5	102.9	114.0	118.1	120.5	128.8	139.1	146.9	153.4	154.9	159.7	179.7	190.4	191.9	193.3	197.0	199.1	201.9	206.4	209.1	211.1	214.6	219.9	225.8	230.6	255.1	262.9	266.4	271.9	275.9	275.7	277.4	278.8
曲線			R=40							R=60	R=10		R=80	R=80		R=60		R=10		R=5					R=10	R=3		R=10			R=10	R=15						
勾配		43.49	9.6%									49.71	4.2%							53.51	12.4%						46.70					2.8%						44.60
幅員内訳	車道	2.1	1.4	1.2	1.0	1.3	1.5	1.7	1.7	1.5	1.0	1.0	1.4	1.5	1.8	1.5	1.0	1.1	1.1	1.5	1.2	1.4	1.4	0.9	1.0	1.1	1.8	(2.6)	(2.6)	1.4	1.3	3.4	1.4	1.4	1.5	1.0	1.2	1.5	(5.9)
	路道	2.4	2.5	2.0	2.3	2.5	2.7	2.7	2.5	2.0	2.0	2.4	2.5	2.8	2.5	2.0	2.1	2.1	2.5	2.2	2.4	2.4	1.9	2.0	2.1	(3.6)	(3.6)	2.4	2.3	4.4	2.4	2.4	2.5	2.0	2.2	2.5	4.5	6.5	(6.9)
	歩道 左																																						
	歩道 右																																						
	側溝 左	0.2		0.2																																			
	側溝 右																																						
	総幅員	3.1	3.3	2.7	2.5	2.2	2.0	2.3	3.0	3.3	3.7	2.7	2.5	2.0	3.1	2.5	2.8	2.5	2.0	3.0	2.8	3.2	2.2	2.4	2.4	1.9	2.0	2.1	2.8	(3.6)	(3.6)	2.4	2.3	4.4	2.6	2.7	2.9	2.4	2.7	2.9	4.5	6.5	(6.9)
路面種類		a																																					
主要工作物																																							

0.3X0.4　ø=0.2　0.5X0.7　ø=0.3　ø=0.4

南部町

ワールド航測コンサルタント株式会社調製