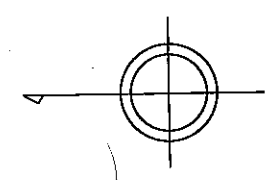
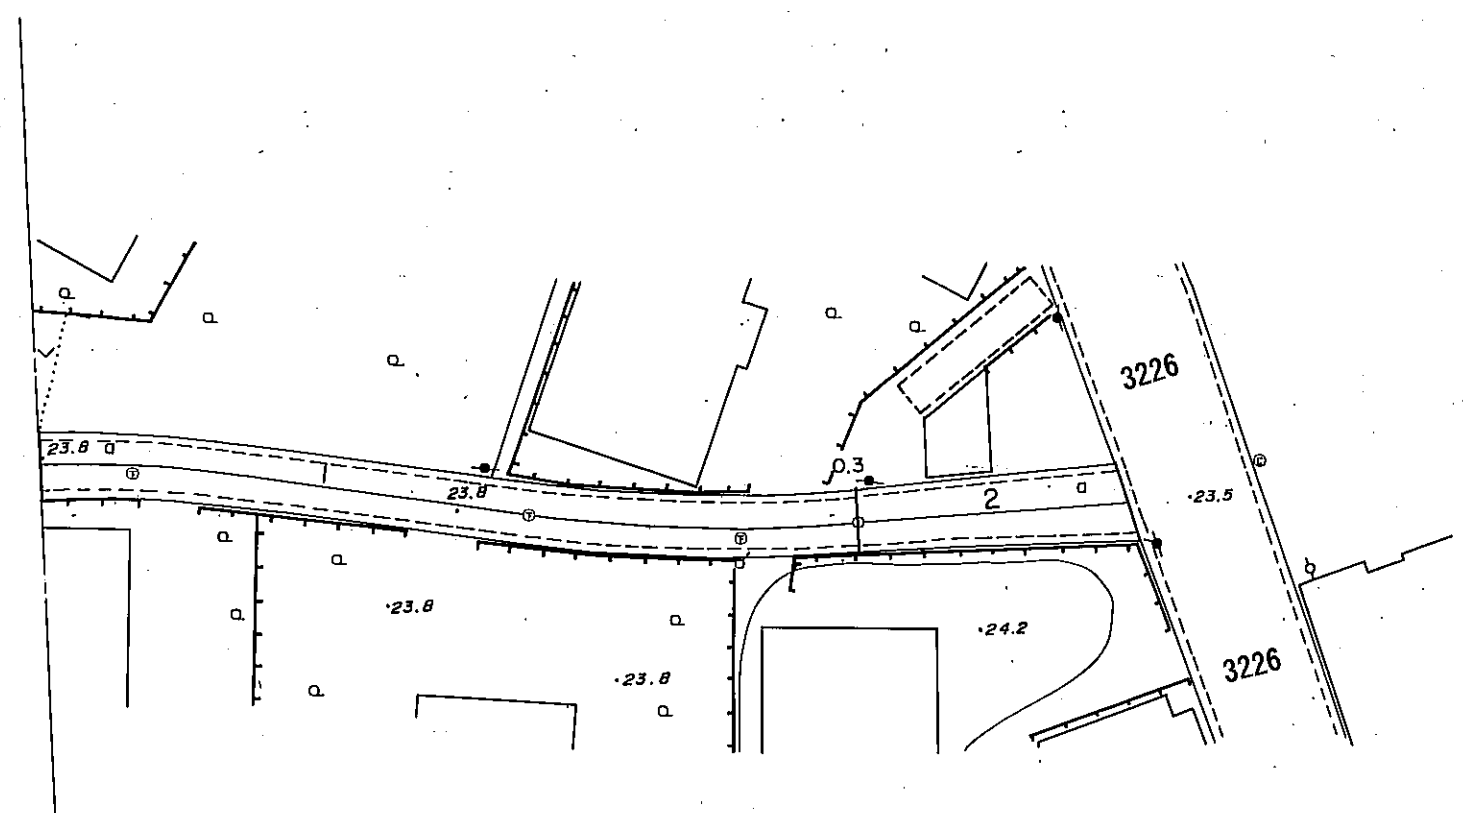


道 路 台 帳

路線名	種 本 線	路線番号	3229	地 名	調整年月	平成6年3月	道路種別	その他	図面番号	2-2	
平 面 図 縮 尺 五 百 分 之 一											
											
	区割番号			1	2						
	単距離			33.5	54.6	18.0					
	追加距離			237.1	248.1	264.7					
	曲 線			R=80		R=100					
	勾 配			23.8	23.8	0.7%					
	幅 員 内 訳	車道			4.4	4.4	4.0				
		道路			4.4	4.4	4.0				
		歩道			1.5	1.5	1.5				
側溝				1.5	1.5	1.5					
路面種類											
主要工作物											

南 部 町