


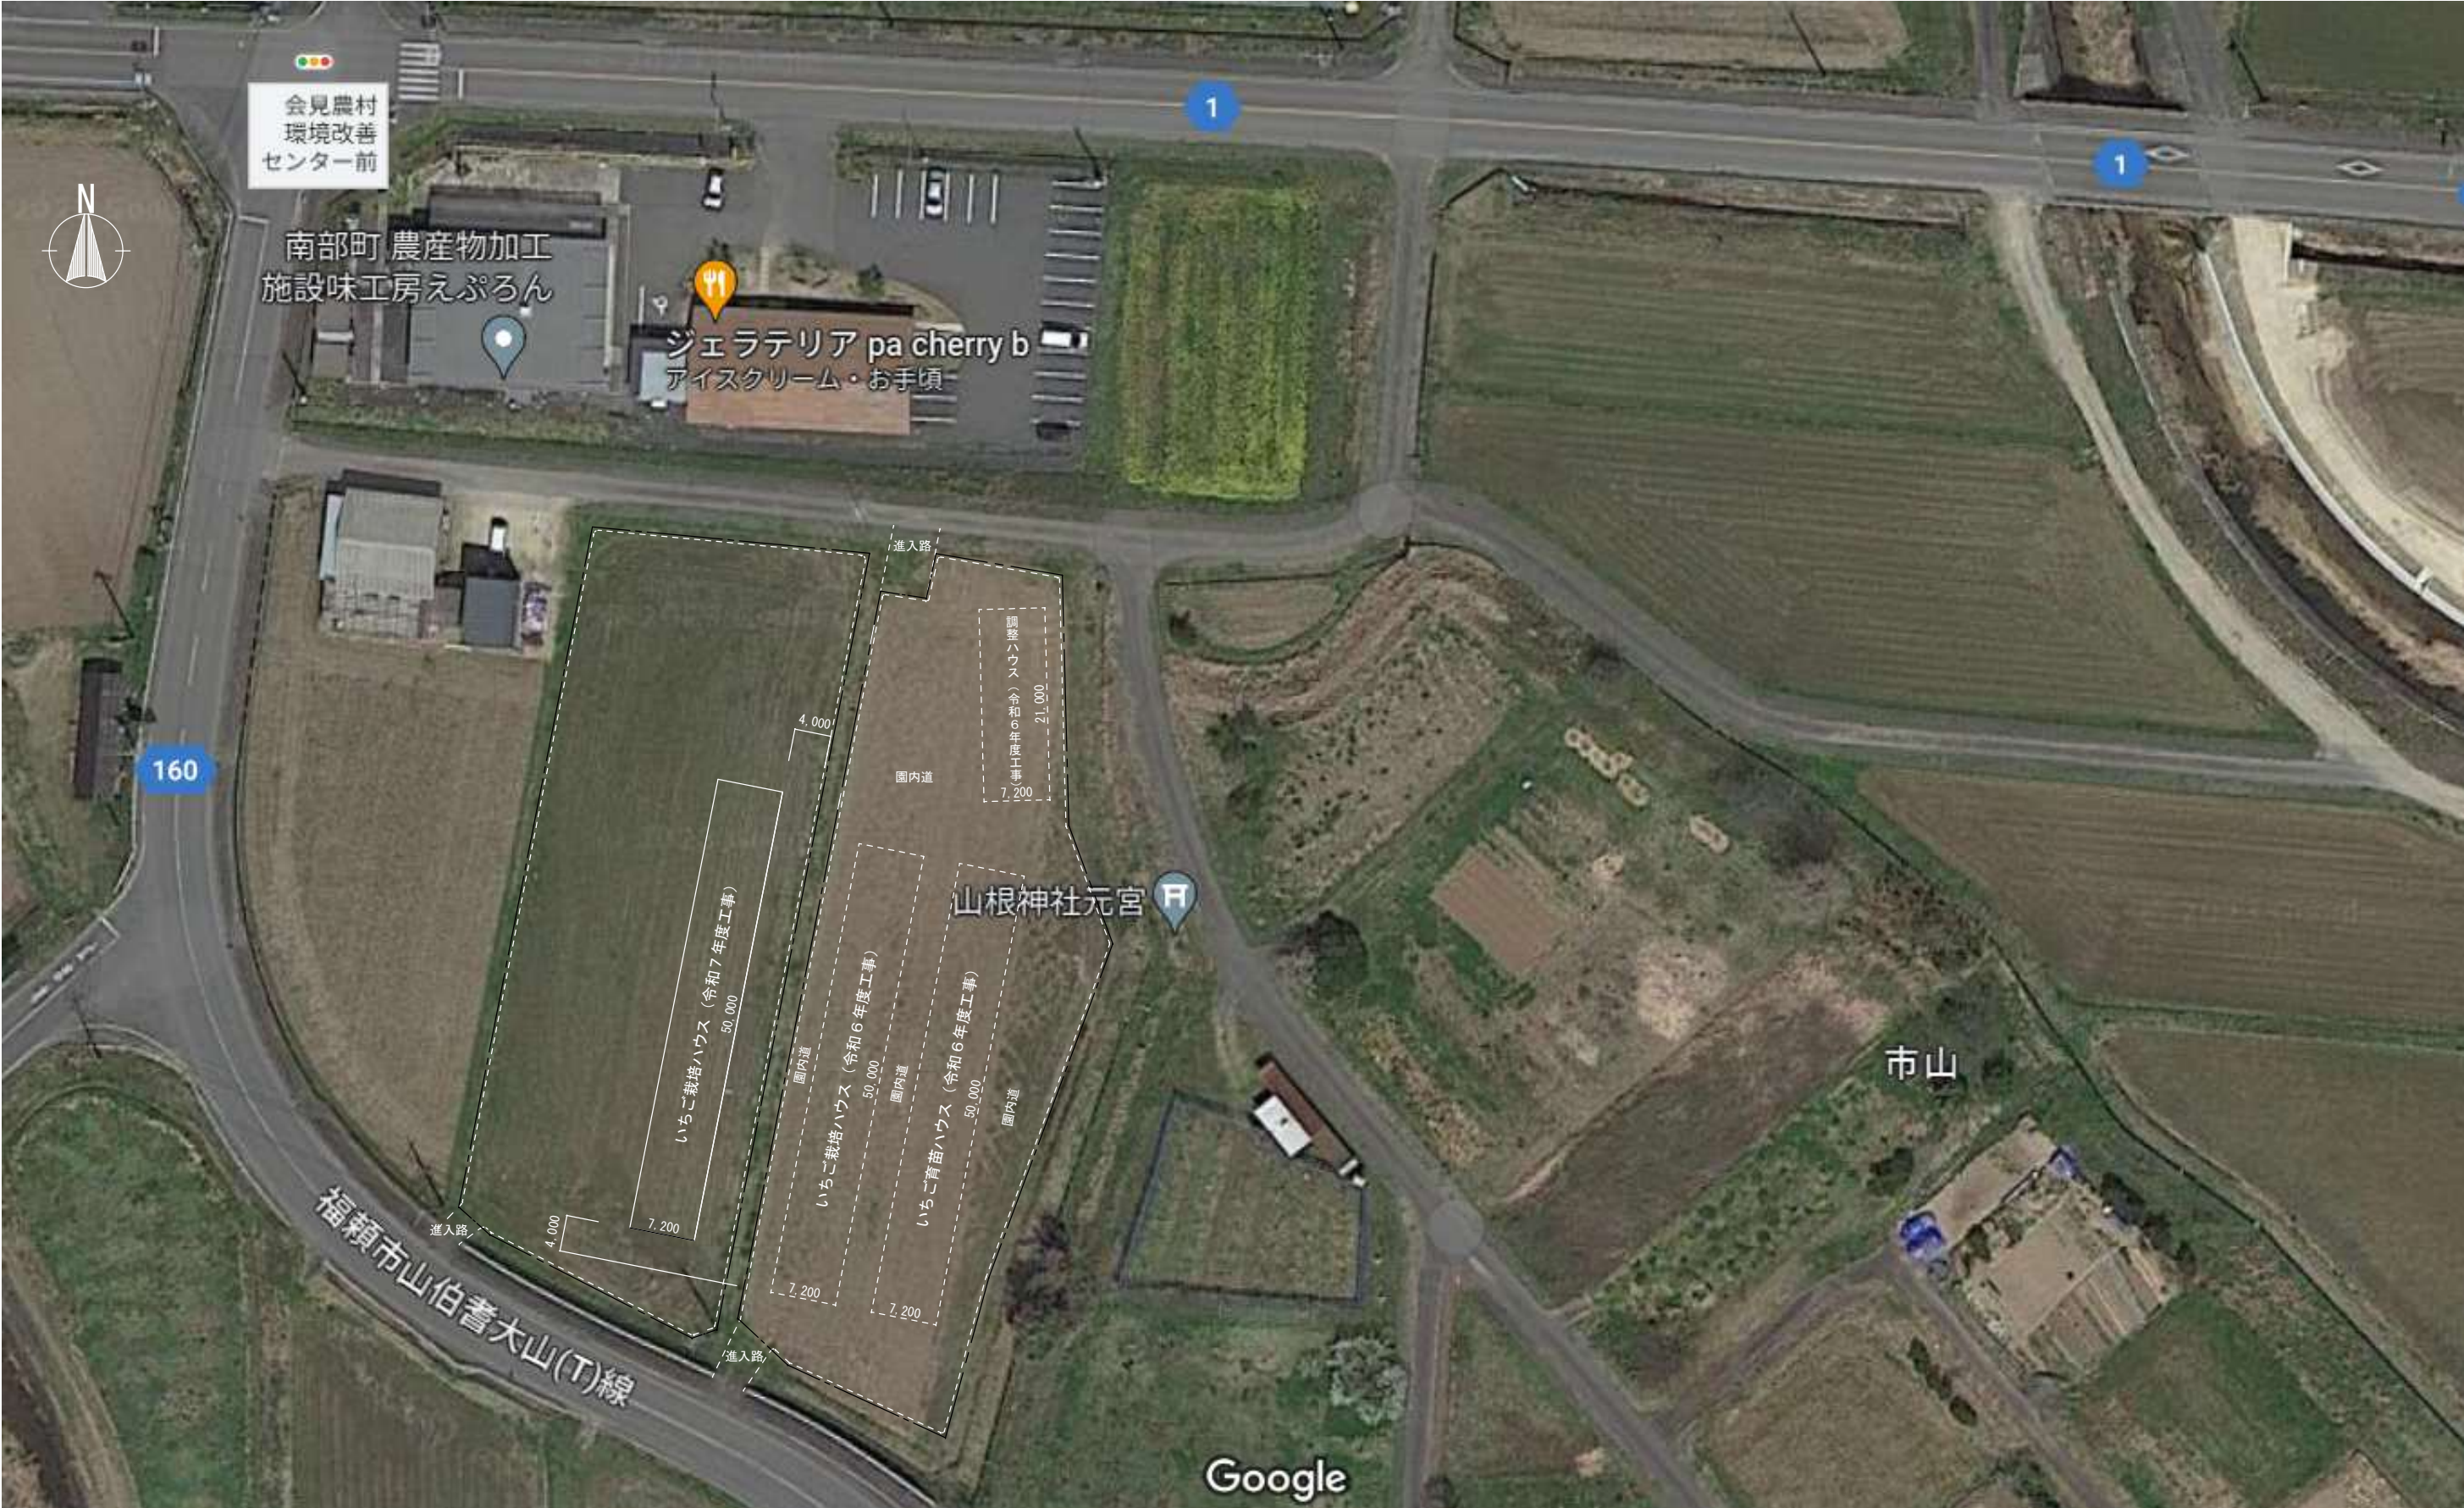

		御承認	工事名	えんがーの周辺研修ハウス等建設工事（第2期）	縮尺	担当検図	製図	図面番号
			図面名	ハウス配置図	1/700			1/4
			面積	所在・地番 南部町市山トウトウ1089-1 面積 2,433㎡				