



西町計画平面図 A1:S=1/1,000
A3:S=1/2,000


赤：R4設計済
緑：R7設計分

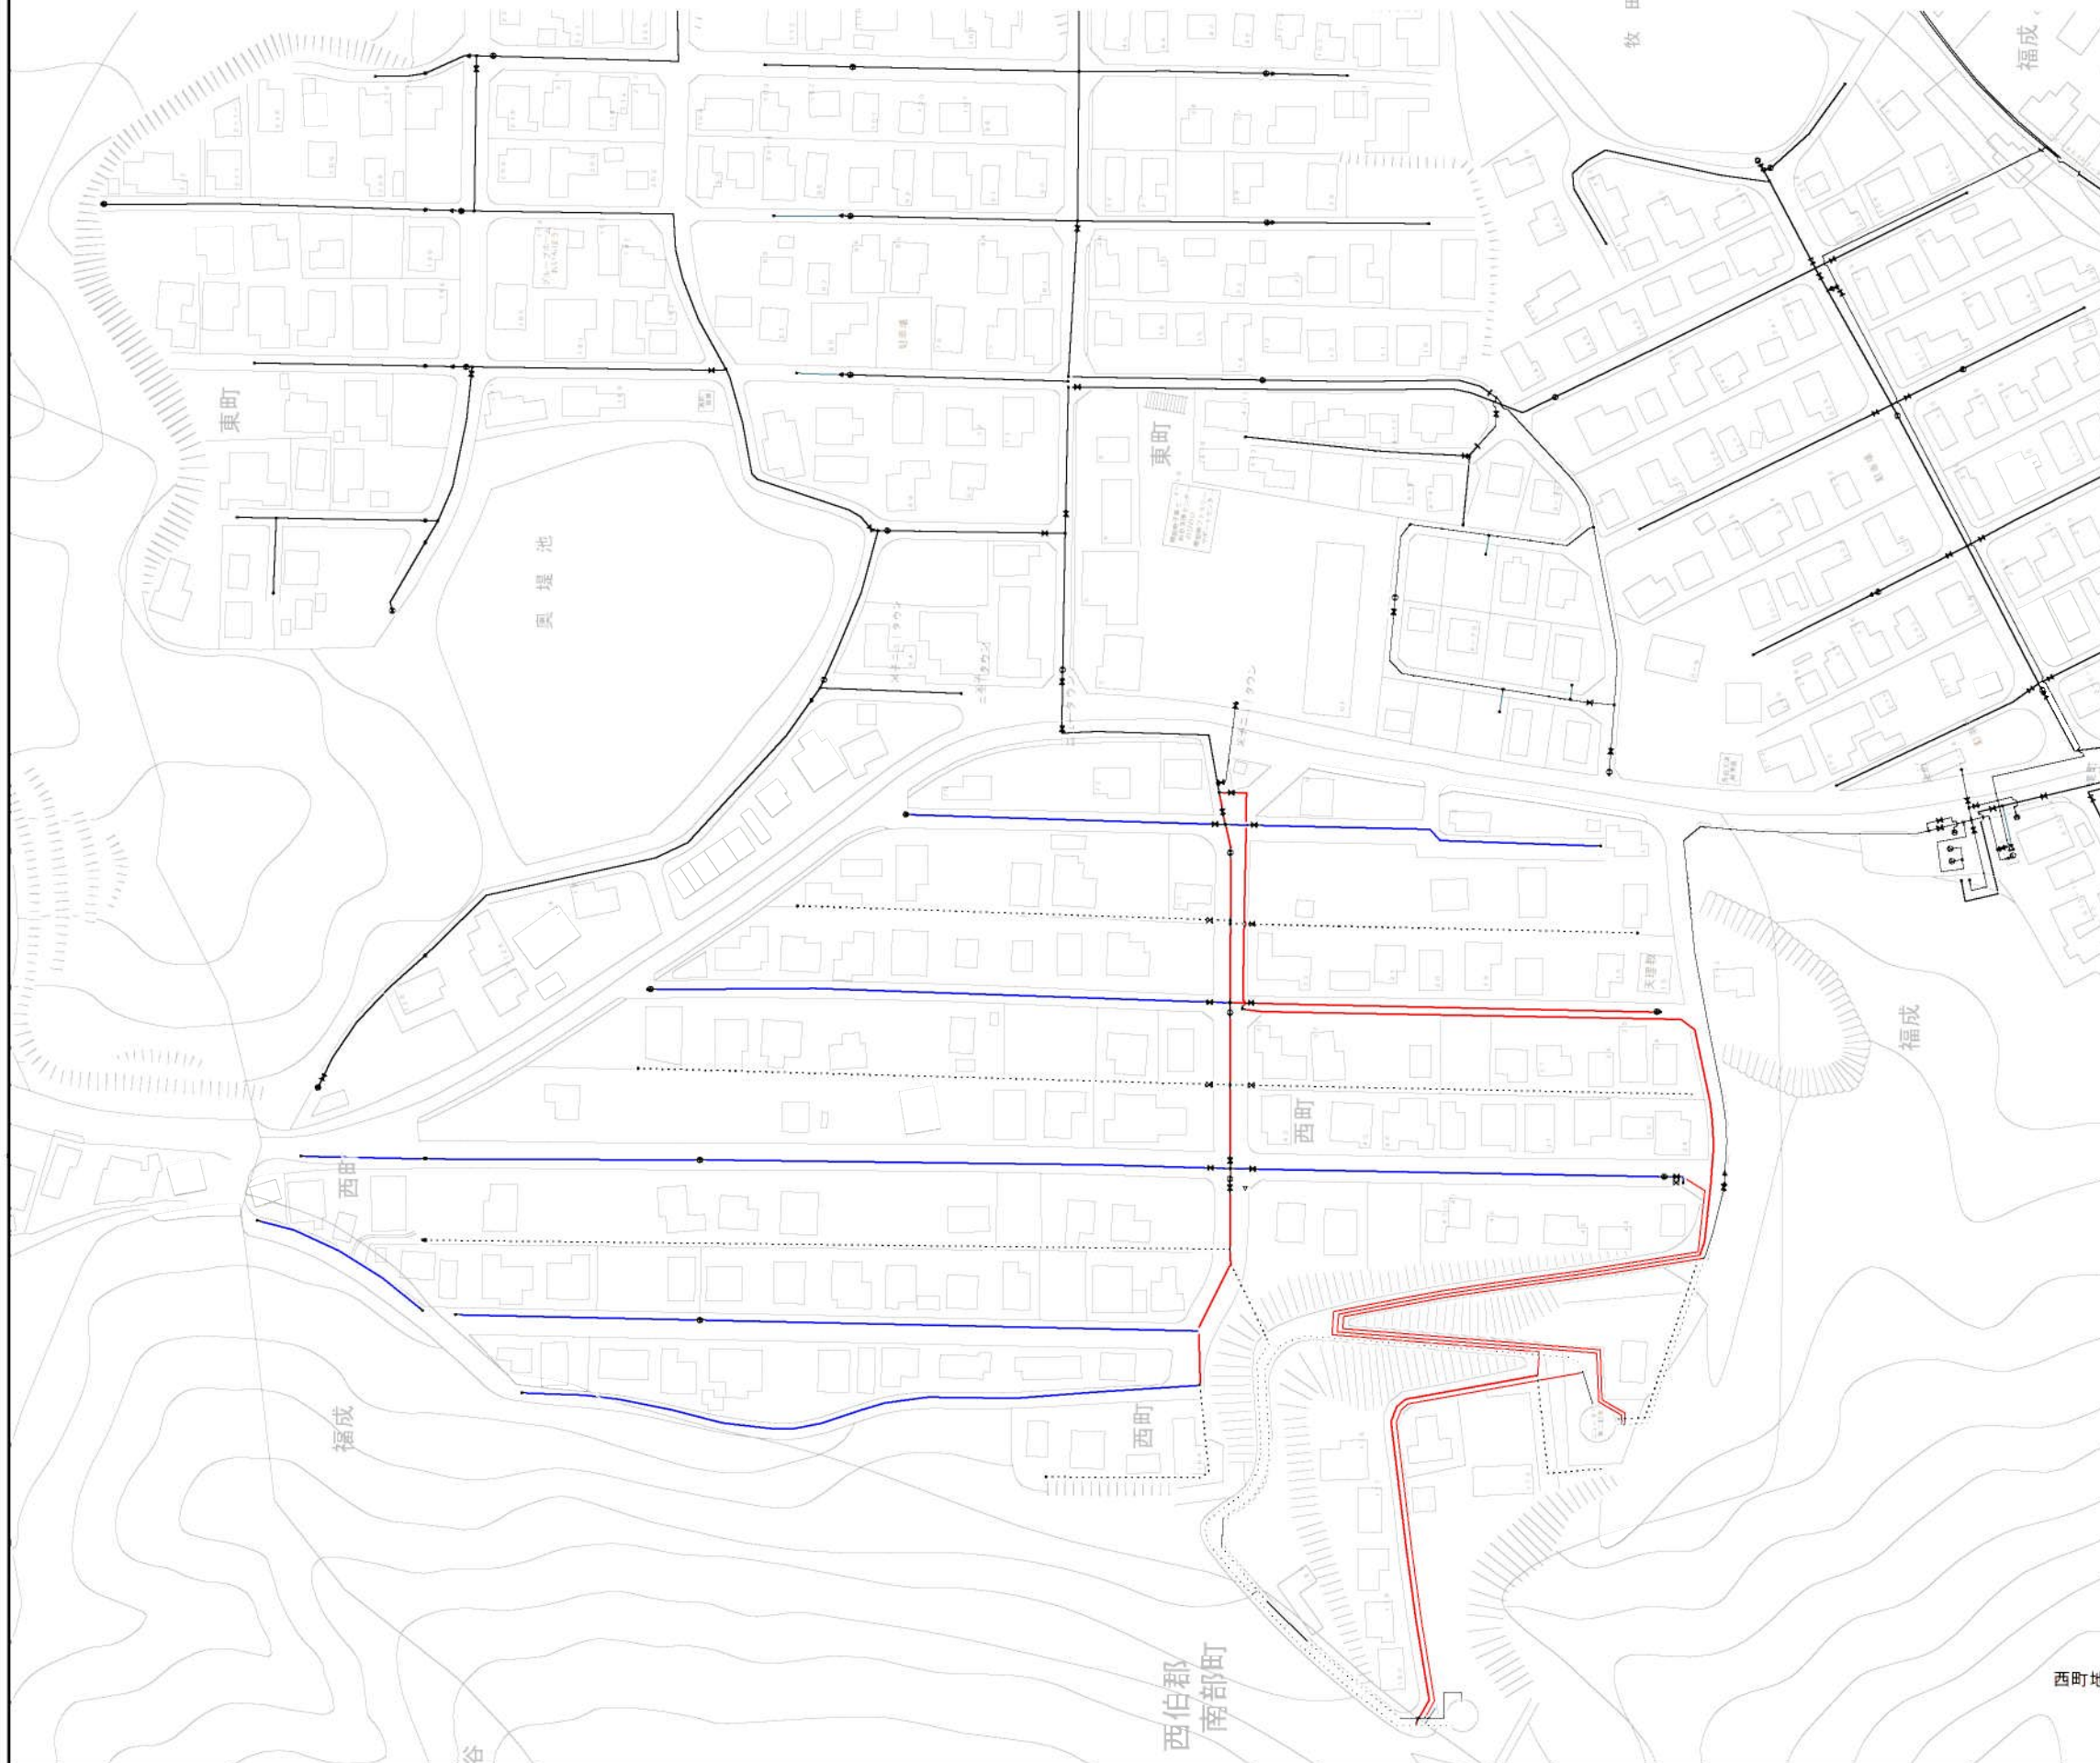

西町模式図（現況）

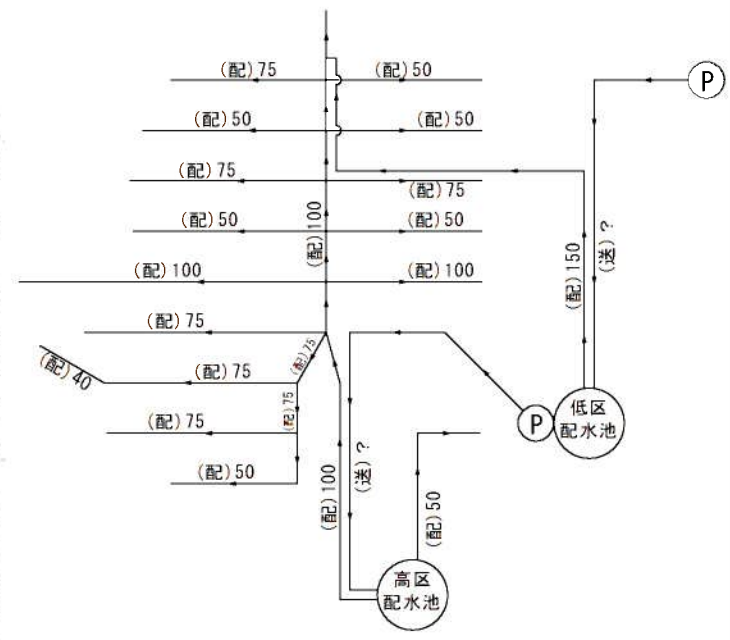

西町模式図（計画）

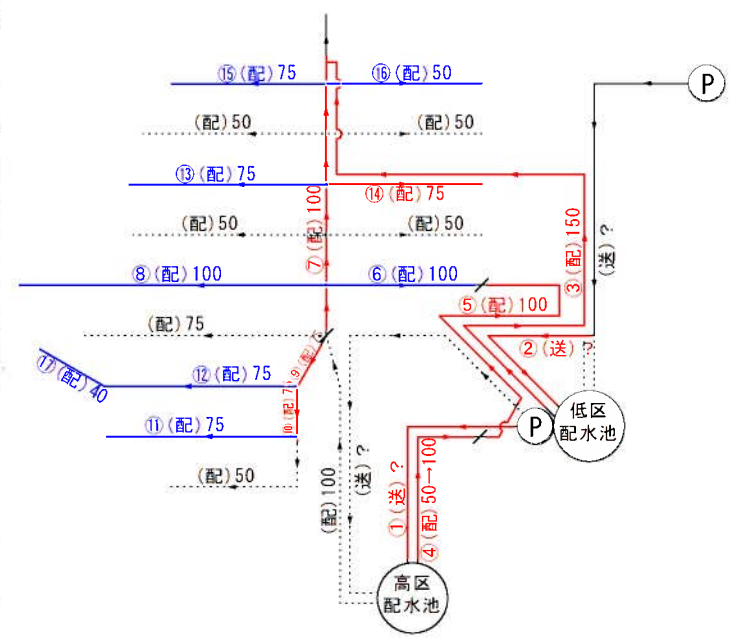

管番号	種別	口径(φ)	区間長	自	至
①	送水管	100以下	145.0	低区配水池	高区配水池
②	送水管	100以下	210.0	ポンプ場	低区配水池
③	配水管	150	480.0	低区配水池	東町
④	配水管	100	135.0	高区配水池	低区配水池
⑤	配水管	100	205.0	低区配水池	西町
⑥	配水管	100	135.0	西町	
⑦	配水管	100	225.0	西町	
⑧	配水管	100	270.0	西町	
⑨	配水管	75	20.0	西町	
⑩	配水管	75	15.0	西町	
⑪	配水管	75	200.0	西町	
⑫	配水管	75	215.0	西町	
⑬	配水管	75	170.0	西町	
⑭	配水管	75	125.0	西町	
⑮	配水管	75	95.0	西町	
⑯	配水管	50	110.0	西町	
⑰	配水管	40	55.0	西町	

西町地区管路合計 φ150 L= 430.0m (R7 L= 480.0m)
φ100以下 L=2,330.0m (R4 L= 1,250.0m、 R7 L= 1,080.0m)