道　路　台　帳

路線名	宮前二4号線	路線番号	3252	地名		調整年月	昭和62年11月	道路種別	その他	図面番号	1－1

調整年月日　平成16年3月31日

平面図　縮尺五百分之一

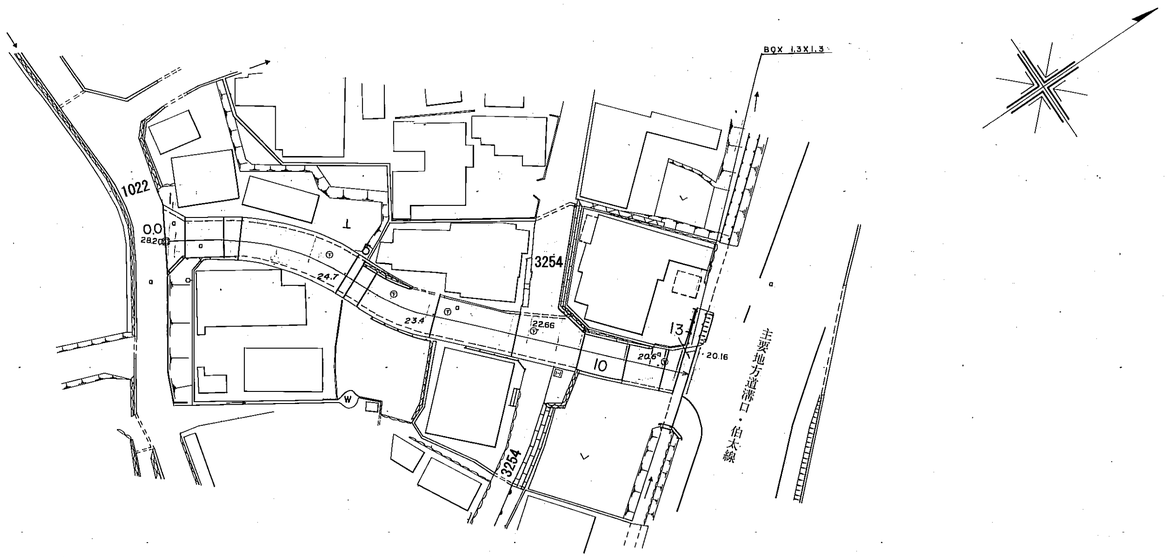

区割番号		1	2	3	4	5	6	7	8	9	10	11	12	13
単距離		0.0	2.7	5.3	23	15.6	1.2	2.2	10.1	11.4	9.2	6.4	5.2	2.2	1.2
追加距離		0.0	2.7	8.0	10.3	25.9	27.1	29.3	34.7	39.4	50.8	60.0	66.4	69.2	71.6	73.8	75.0
曲線				R=30				R=30									
勾配		28.20			12.2%				23.4		9.0%					20.2	
幅員内訳	車道	5.5	5.6	5.6	5.0	5.3	6.3	5.9	5.9	5.9	5.9	5.7	6.1	6.4	7.3		
	道路	9.5	5.6	5.6	5.0	6.3	6.3	5.9	5.9	5.9	5.9	5.7	6.1	6.4	7.3		
	歩道 左																
	歩道 右																
	側溝 左	0.2				0.3					0.3		0.3				
	側溝 右			0.3													
路面種類																	
主要工作物		ガードパイプ				ガードパイプ					ガードパイプ					1.3×1.3	

南部町

ワールド航測コンサルタント株式会社調製