

道 路 台 帳

路線名	天 万 線	路線番号	3226	地 名	調整年月	平成 6 年 3 月	道路種別	その他	図面番号	3-2										
平 面 図 縮 尺 五 百 分 之 一																				
	区割番号	1 2 3 4 5 6 7 8 9 10 11 12																		
	単距離	17.8	72.1	4.9	5.2	7.2	9.2	4.2	1.0	78.4	5.2	2.6	8.0	8.2						
	追加距離	217.6	229.6	256.9	274.4	289.9	294.8	300.0	307.2	316.4	320.6	321.6	333.8	361.9	380.0	400.0	405.2	407.8	415.8	424.0
	曲 線	R=80 R=30 R=40 R=25																		
	勾 配	2.0% 2.4% 1.3% 1.4%																		
	幅員内訳	車道	4.0	4.0	4.5	6.0	6.5	5.5	4.5	4.2	4.0	4.0	4.5	6.5	6.2					
		道路	3.0	3.0	3.5	3.0	3.5	3.5	3.2	3.0	3.0	3.5	3.5	3.0	3.2					
		歩道	0.4	0.4	0.4	0.4	0.4	0.5	0.5	0.5	0.5	0.5	0.5	0.5	0.5					
		側溝	0.4	0.4	0.4	0.4	0.4	0.5	0.5	0.5	0.5	0.5	0.5	0.5	0.5					
	総幅員	4.0	4.0	4.5	6.0	6.5	5.5	4.5	4.2	4.0	4.0	4.5	6.5	6.2						
	路面種類	ア																		
主要工作物	なし																			


南 部 町

道 路 台 帳

路線名	天 万 瀬	路線番号	3226	地名	調整年月	平成 6 年 3 月	道路種別	その他	図面番号	3-3
-----	-------	------	------	----	------	------------	------	-----	------	-----

平面図

縮尺五百分之一

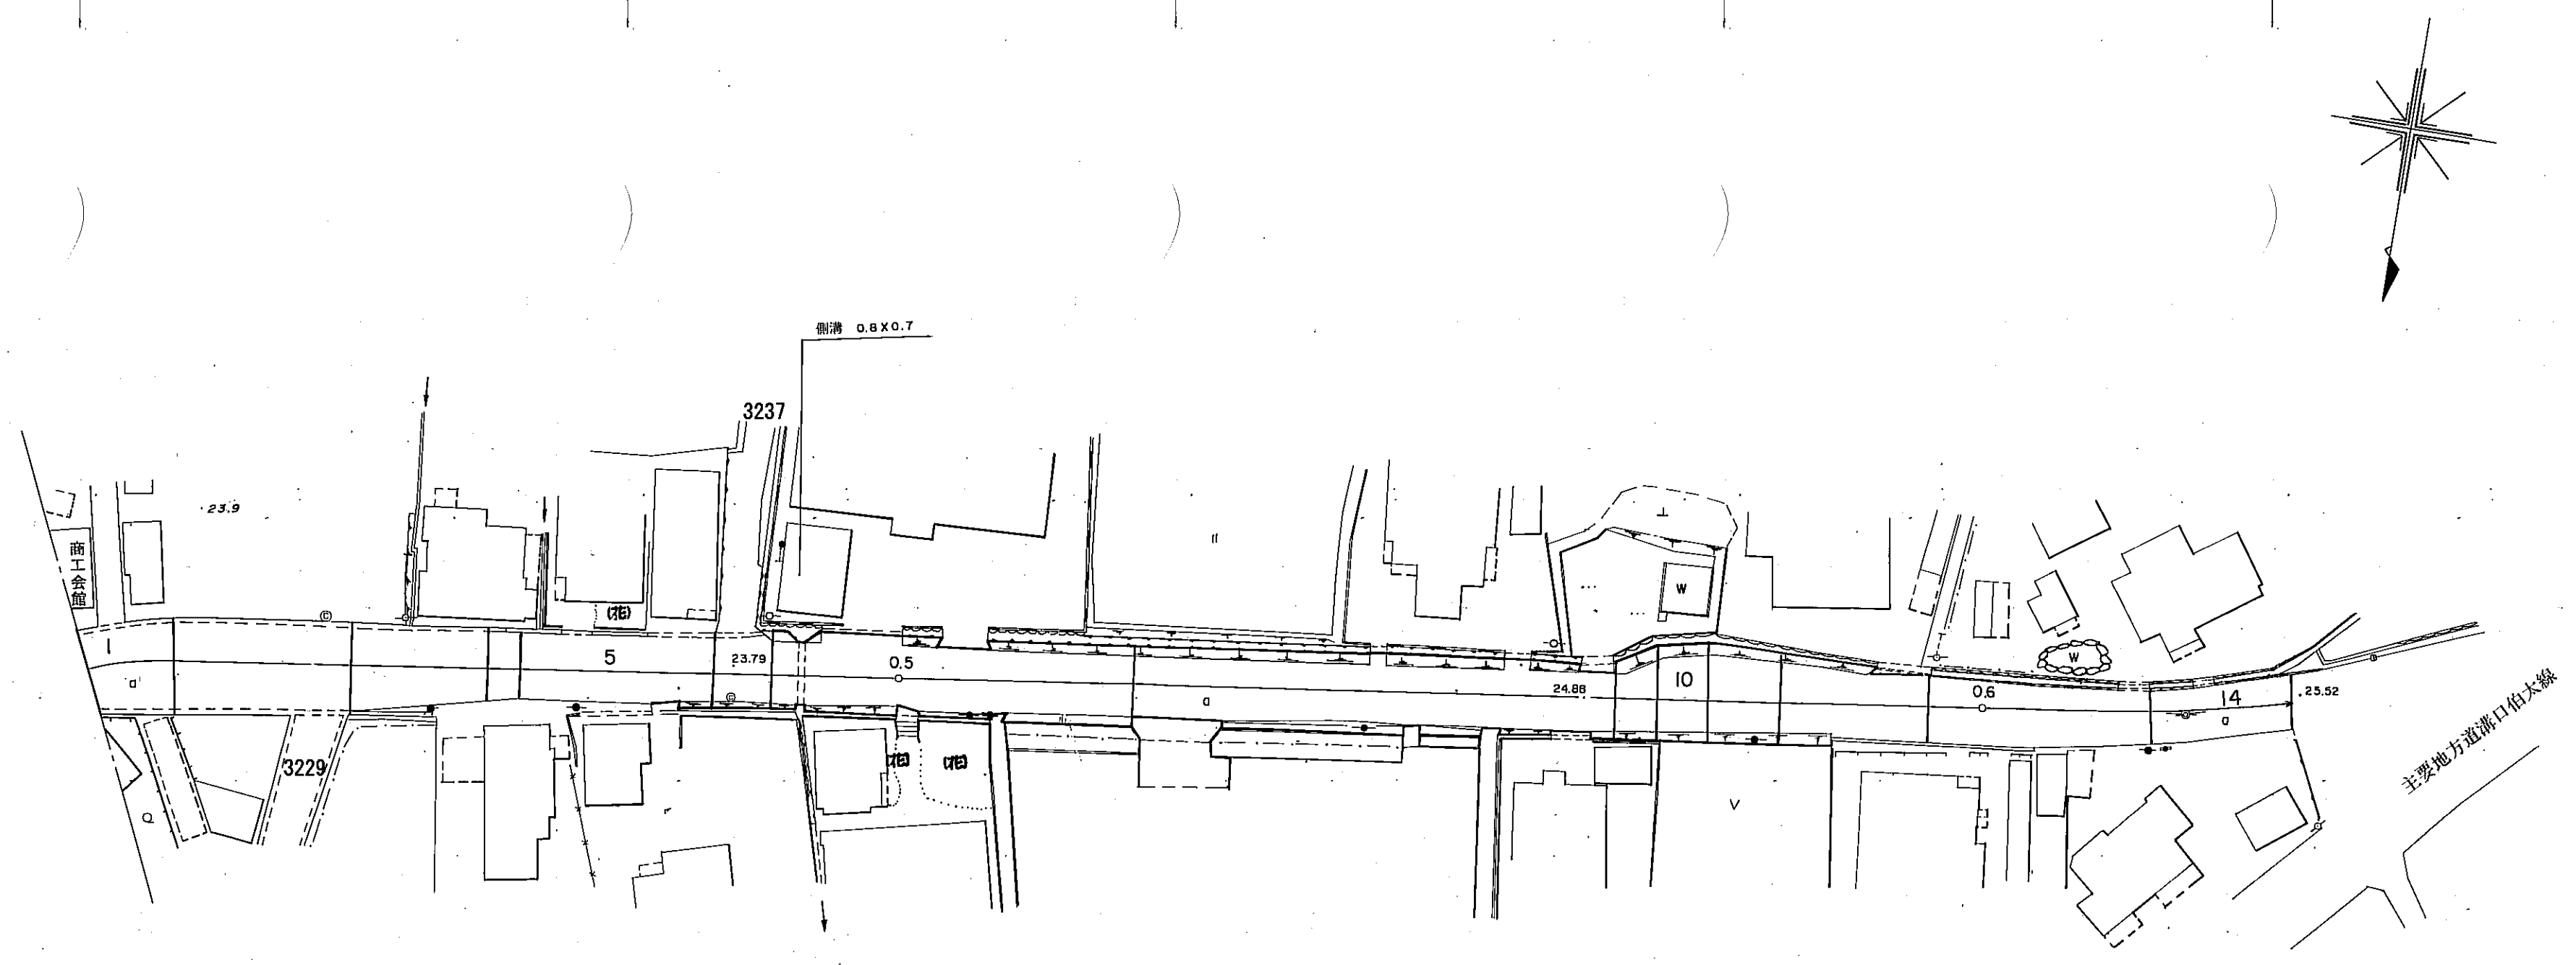

区割番号	1	2	3	4	5	6	7	8	9	10	11	12	13	14	
単距離	8.3	8.2	16.4	12.7	3.1	17.8	5.6	33.0	4.3	4.0	4.9	6.5	13.6	20.3	
追加距離	424.0	432.2	446.4	461.3	464.4	482.2	484.2	520.8	562.1	565.1	574.0	580.5	594.1	614.4	
曲線	R=25														
勾配	23.30 1.9 % 23.44 1.0 % 237.8 1.4 % 24.88 1.0 % 25.52														
幅員内訳	車道	7.2	7.6	7.6	5.5	5.2	4.8	4.3	4.0	3.5	3.1	3.5	3.1	3.8	3.9
	歩道	0.5	0.5	0.5	0.5	0.5	0.5	0.5	0.5	0.5	0.5	0.5	0.5	0.5	0.5
	側溝	0.5	0.5	0.5	0.5	0.5	0.5	0.5	0.5	0.5	0.5	0.5	0.5	0.5	0.5
	総幅員	8.2	8.6	8.6	6.5	6.2	5.8	5.8	5.3	5.0	4.6	4.6	4.6	4.6	4.9
路面種類	0														
主要工作物	0.6x0.7														

南部町