道 路 台 帳 平 面 図

路線名	大池線	路線番号	3063	地名	南部町猪小路	調整年月	昭和55年 6月	道路種別	その他	図面番号	1-1

平面図

縮尺千分の一

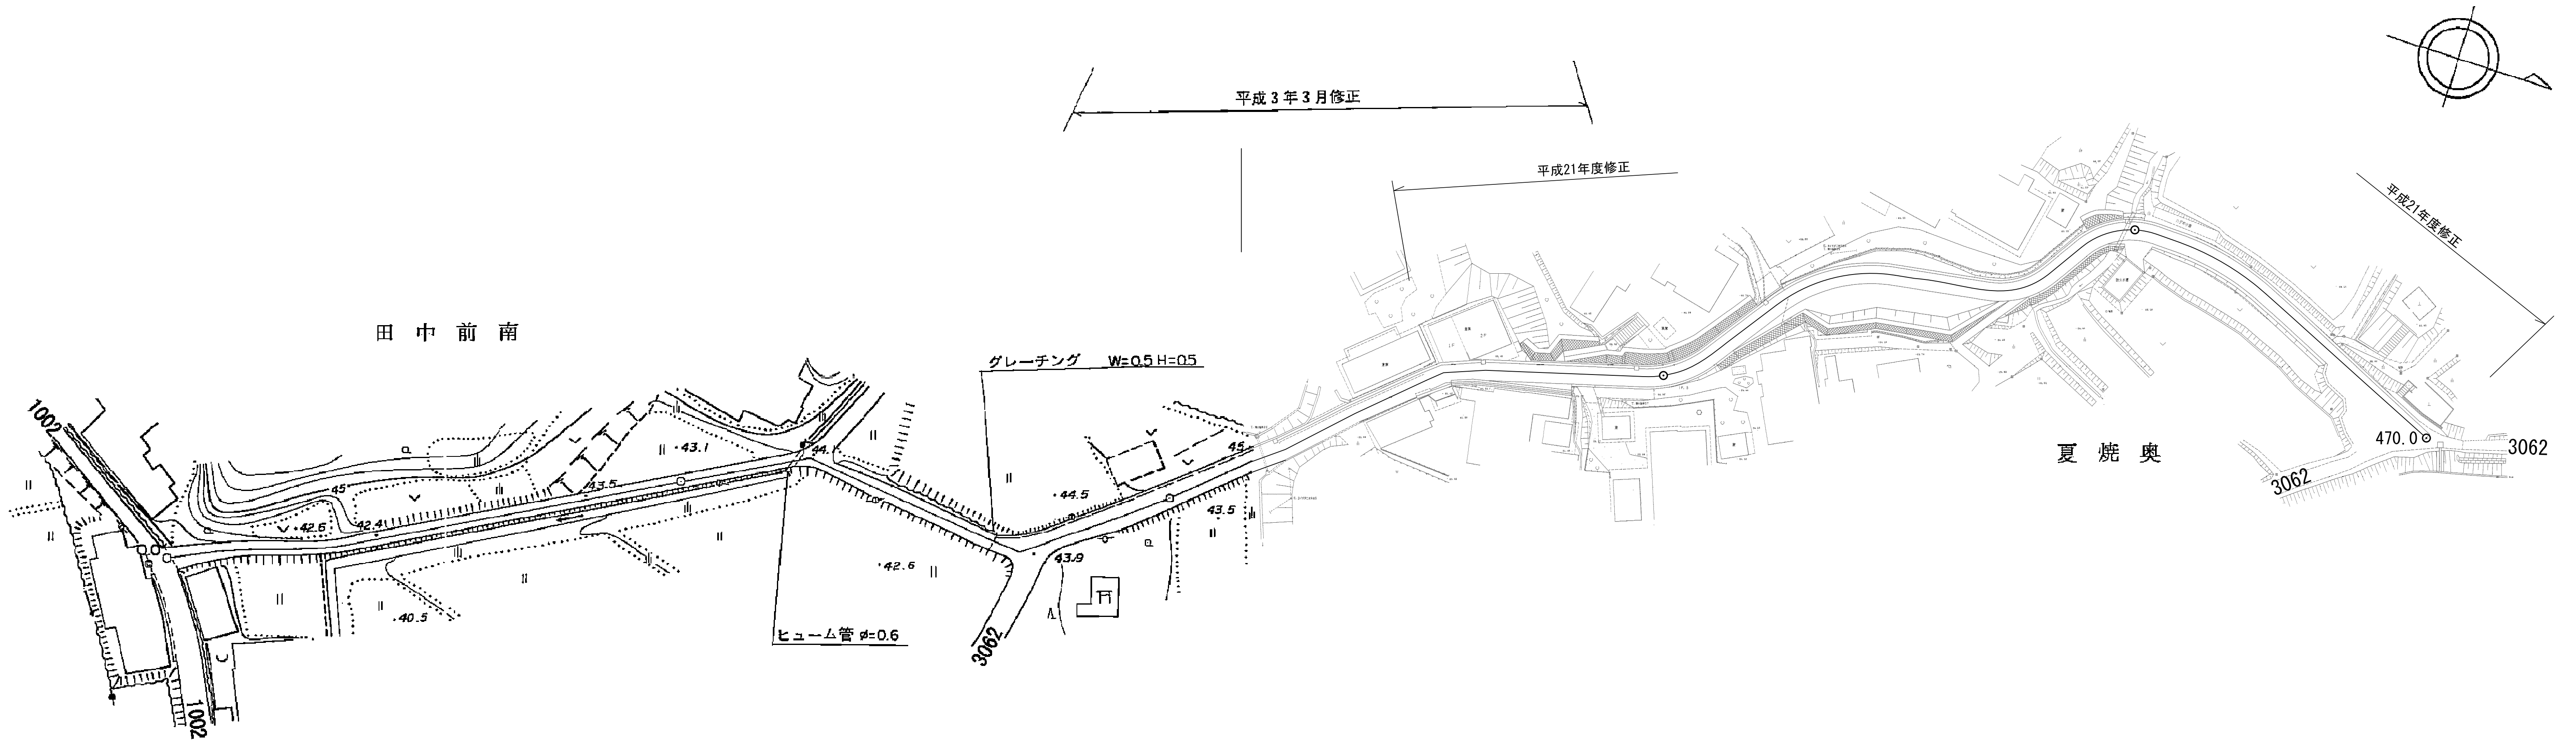
平成３年３月修正
平成21年度修正
平成21年度修正
田中前南
グレーチング W=0.5 H=0.5
ヒューム管 φ=0.6
1002
1002
3062
3062
3062
470.0
夏焼奥
45
42.6
42.4
43.5
43.1
44.1
40.5
42.6
44.5
43.9
43.5
45

項目	値
区割番号	1　2　3　4-1　4-2　4-4　4-3　4-5　5-1　5-2　5-3　5-4　5-5　6-1　6-2　6-3　6-4　6-5　7-1　7-2　7-3　7-4　7-5　8　9　10　11　12　13　14　15　16　17　18　19　20　21　22　23　24
単距離	0.0　27.4　101.8　12.4　23.2　3.0　6.5　1.5　1.8　4.6　6.0　28.1　10.6　2.5　1.9　1.8　2.6　2.2　1.2　2.5　1.6　5.3　3.5　2.0　5.0　15.0　20.0　20.0　16.0　4.0　20.0　14.3　5.7　6.9　13.1　10.3　42.2　1.5　6.0　7.0　9.0
追加距離	0.0　27.4　100.0　129.2　141.6　164.8　167.8　174.3　175.8　177.6　182.2　188.2　200.0　216.3　226.9　229.4　231.3　233.1　235.7　237.9　239.1　241.6　243.2　248.5　252.0　254.0　259.0　274.0　294.0　314.0　330.0　334.0　354.0　368.3　374.0　380.9　394.0　404.3　446.5　448.0　454.0　461.0　470.0
曲線	R=20　R=30　R=15　R=30
勾配	12.9%　9.6%
全幅	2.6　2.6　2.5　3.5　3.0　4.1　4.1　5.1　5.1　4.5　4.0　4.5　5.0　4.7　5.2　5.0　4.8　6.0　7.0　9.7　9.7　9.2　7.0　6.5　6.0　7.0　5.7　5.7　5.0　4.8　4.8　4.9　4.0　4.6　4.0　4.0　5.5　4.0　6.8　5.3　4.8　4.0　4.0　4.5　4.5　5.6　7.9　13.0　4.0
幅員内訳 車道	1.6　1.6　1.5　2.5　2.0　3.1　3.6　4.6　4.1　3.5　3.0　3.5　4.0　3.7　3.7　3.5　3.3　4.5　5.5　8.2　8.7　6.0　5.5　4.5　4.2　4.2　3.5　3.0　3.0　3.0　3.0　3.0　3.0　3.0　3.0　3.0　3.0　3.0　3.0　3.0　3.0　3.0　3.0　3.0　3.2　3.0　5.2　3.0
幅員内訳 路肩 左	0.5　0.5　0.5　0.5　0.5　0.5　0.5　0.5　0.5　0.5　0.5　0.5　0.5　0.5　0.5　0.5　0.5　0.5　0.5　0.5　0.5　0.5　0.5　0.5　0.5　0.5　0.5　0.5　0.5　0.5　0.5　0.5　0.5　0.5　0.5　0.5　0.5　0.5　0.5　0.5　0.5　0.5　0.5　1.1　0.5
幅員内訳 路肩 右	0.5　0.5　0.5　0.5　0.5　0.5　0.5　0.5　0.5　0.5　0.5　0.5　0.5　0.5　0.5　0.5　0.5　0.5　0.5　0.5　0.5　0.5　0.5　0.5　1.3　1.3　1.4　0.5　1.1　0.5　0.5　2.0　0.5　0.5　1.8　1.3　0.5　0.5　1.0　1.0　0.5　0.5　0.5　0.5
幅員内訳 歩道 左	
幅員内訳 歩道 右	
幅員内訳 側溝 左	(0.4)　L　(0.4)　(0.5)　U　(0.5)　(0.5)　自由勾配側溝　(0.5)
幅員内訳 側溝 右	0.5　U　0.5　0.5　U　0.5　自由勾配側溝　(0.5)　(0.5)　(0.3)　U　(0.3)
幅員内訳 その他	2.8　1.4　3.9　6.2
路面種類	as
主要工作物 左	
主要工作物 右	GR L=24.5m　GR L=24.0m

南部町