


# 道路台帳平面図

道路種別	その他	路線番号	3111	路線名	伐株線	地名	西伯町大字伐株	測量年月	昭和55年6月	図面番号	4—1
------	-----	------	------	-----	-----	----	---------	------	---------	------	-----

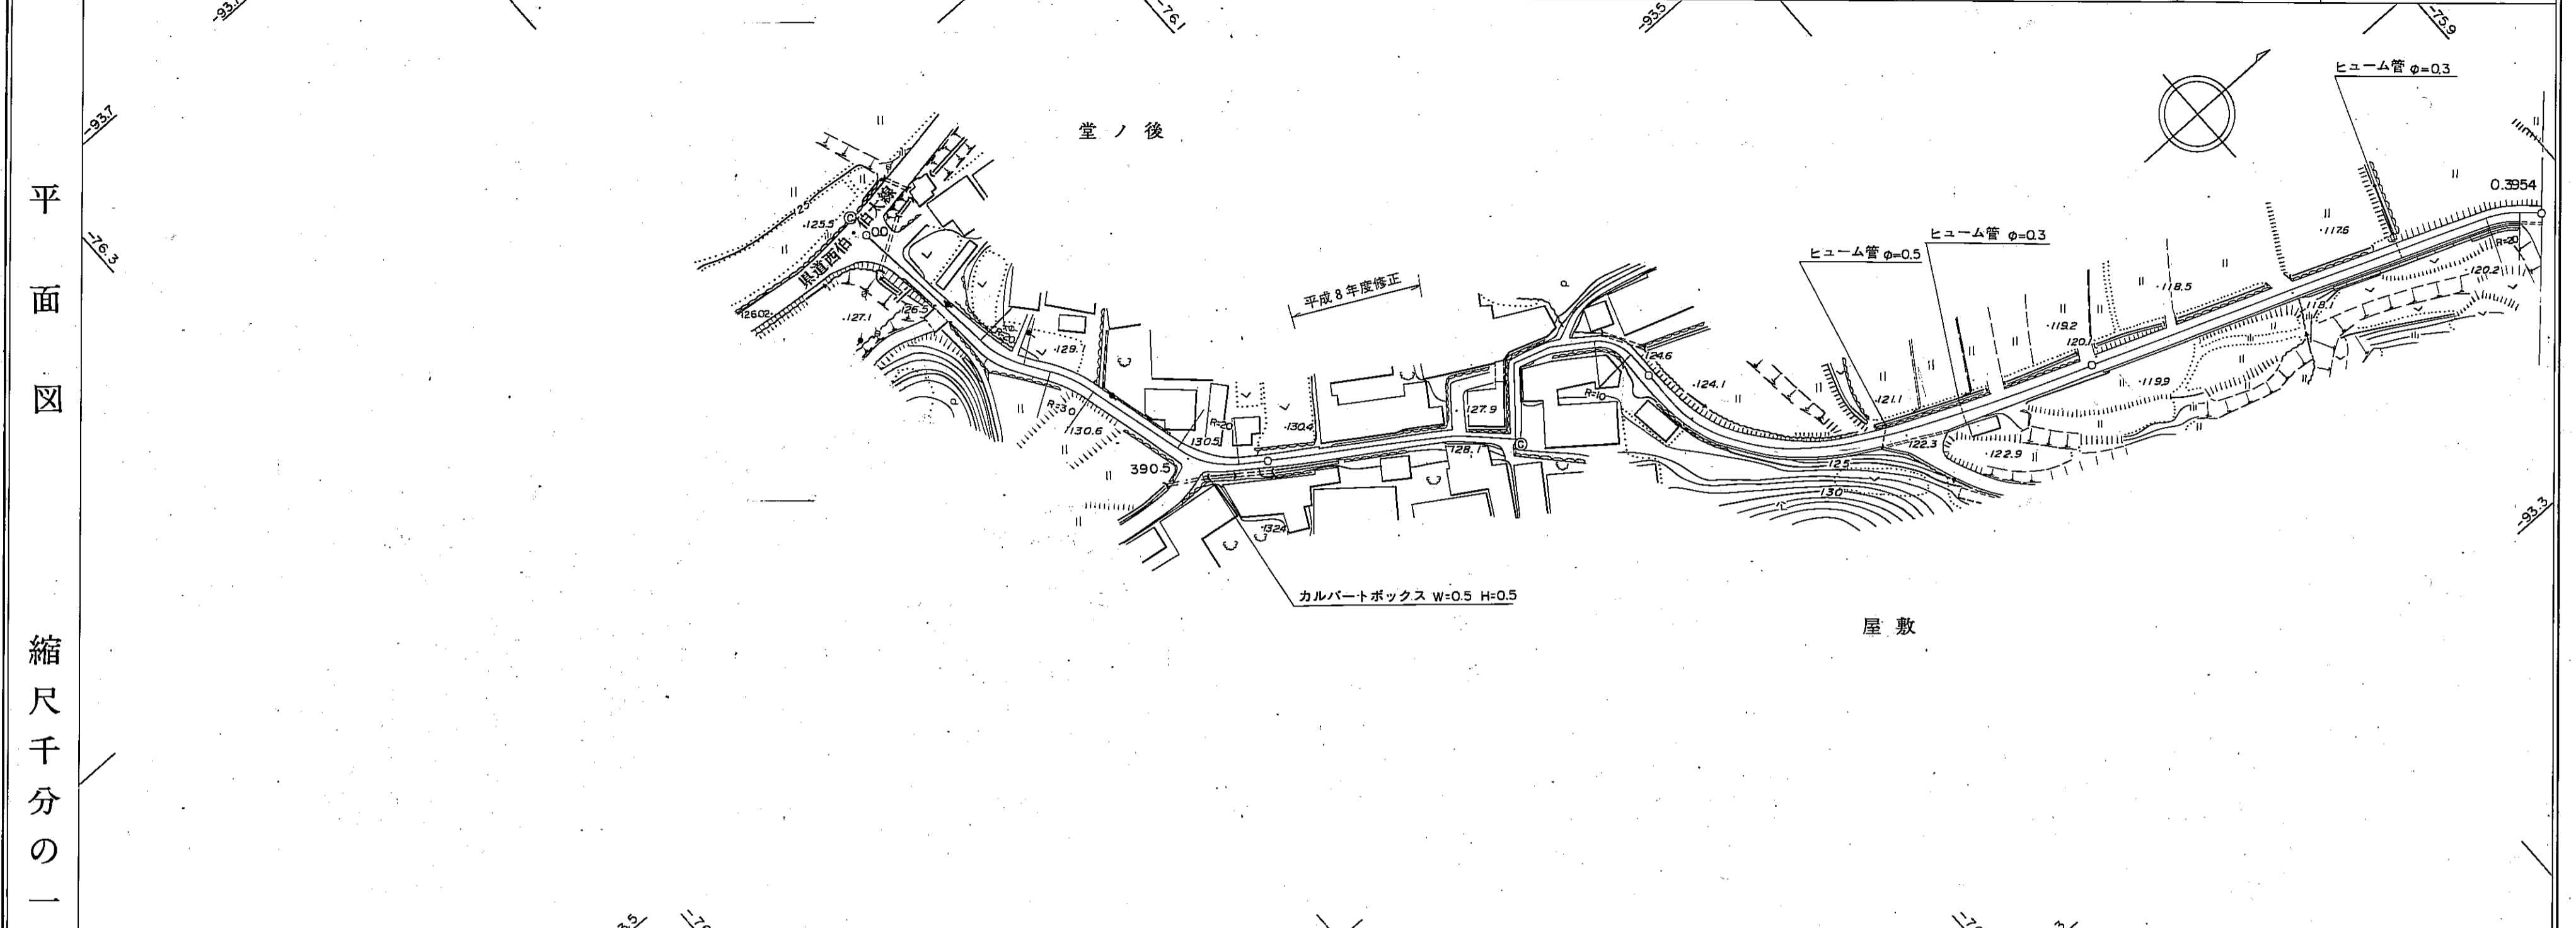


区間	距離	0.0	2.0	4.0	12.5	18.6	25.9	5.2	10.0	23.8	37.1	4.6	5.0	10.3	26.2	1.80	33.5	7.8	14.1	4.3	6.3	24.3	18.5	20.3	5.4	17.0	31.7	
	追加距離	0.0	2.0	4.0	37.5	56.1	82.0	87.2	100.0	111.0	148.1	152.7	168.0	194.2	200.0	212.2	245.7	253.5	267.6	271.9	278.2	302.5	321.0	341.3	346.7	363.7	395.4	
勾配	全幅員	9.5%										8.4%																
	車道	2.0	3.0	3.5	4.0	3.0	4.0	4.0	3.0	2.5	2.3	2.5	2.1	2.5	3.0	3.4	3.9	4.3	4.9	4.2	4.0	3.6	4.0	4.0	4.0	3.7	3.7	
全幅員	左側	0.5	0.5	0.5	0.5	0.5	0.5	0.5	0.5	0.5	0.5	0.5	0.5	0.5	0.5	0.5	0.5	0.5	0.5	0.5	0.5	0.5	0.5	0.5	0.5	0.5	0.5	
	右側	0.5	0.5	0.5	0.5	0.5	0.5	0.5	0.5	0.5	0.5	0.5	0.5	0.5	0.5	0.5	0.5	0.5	0.5	0.5	0.5	0.5	0.5	0.5	0.5	0.5	0.5	
歩道	左側																											
	右側																											
内側	左側																											
	右側																											
溝	左側																											
	右側																											
路面	左側																											
	右側																											

南部町

# 道路台帳平面図

道路種別	その他	路線番号	3111	路線名	伐株線	地名	西伯町大字伐株	測量年月	昭和55年6月	図面番号	4—2
------	-----	------	------	-----	-----	----	---------	------	---------	------	-----

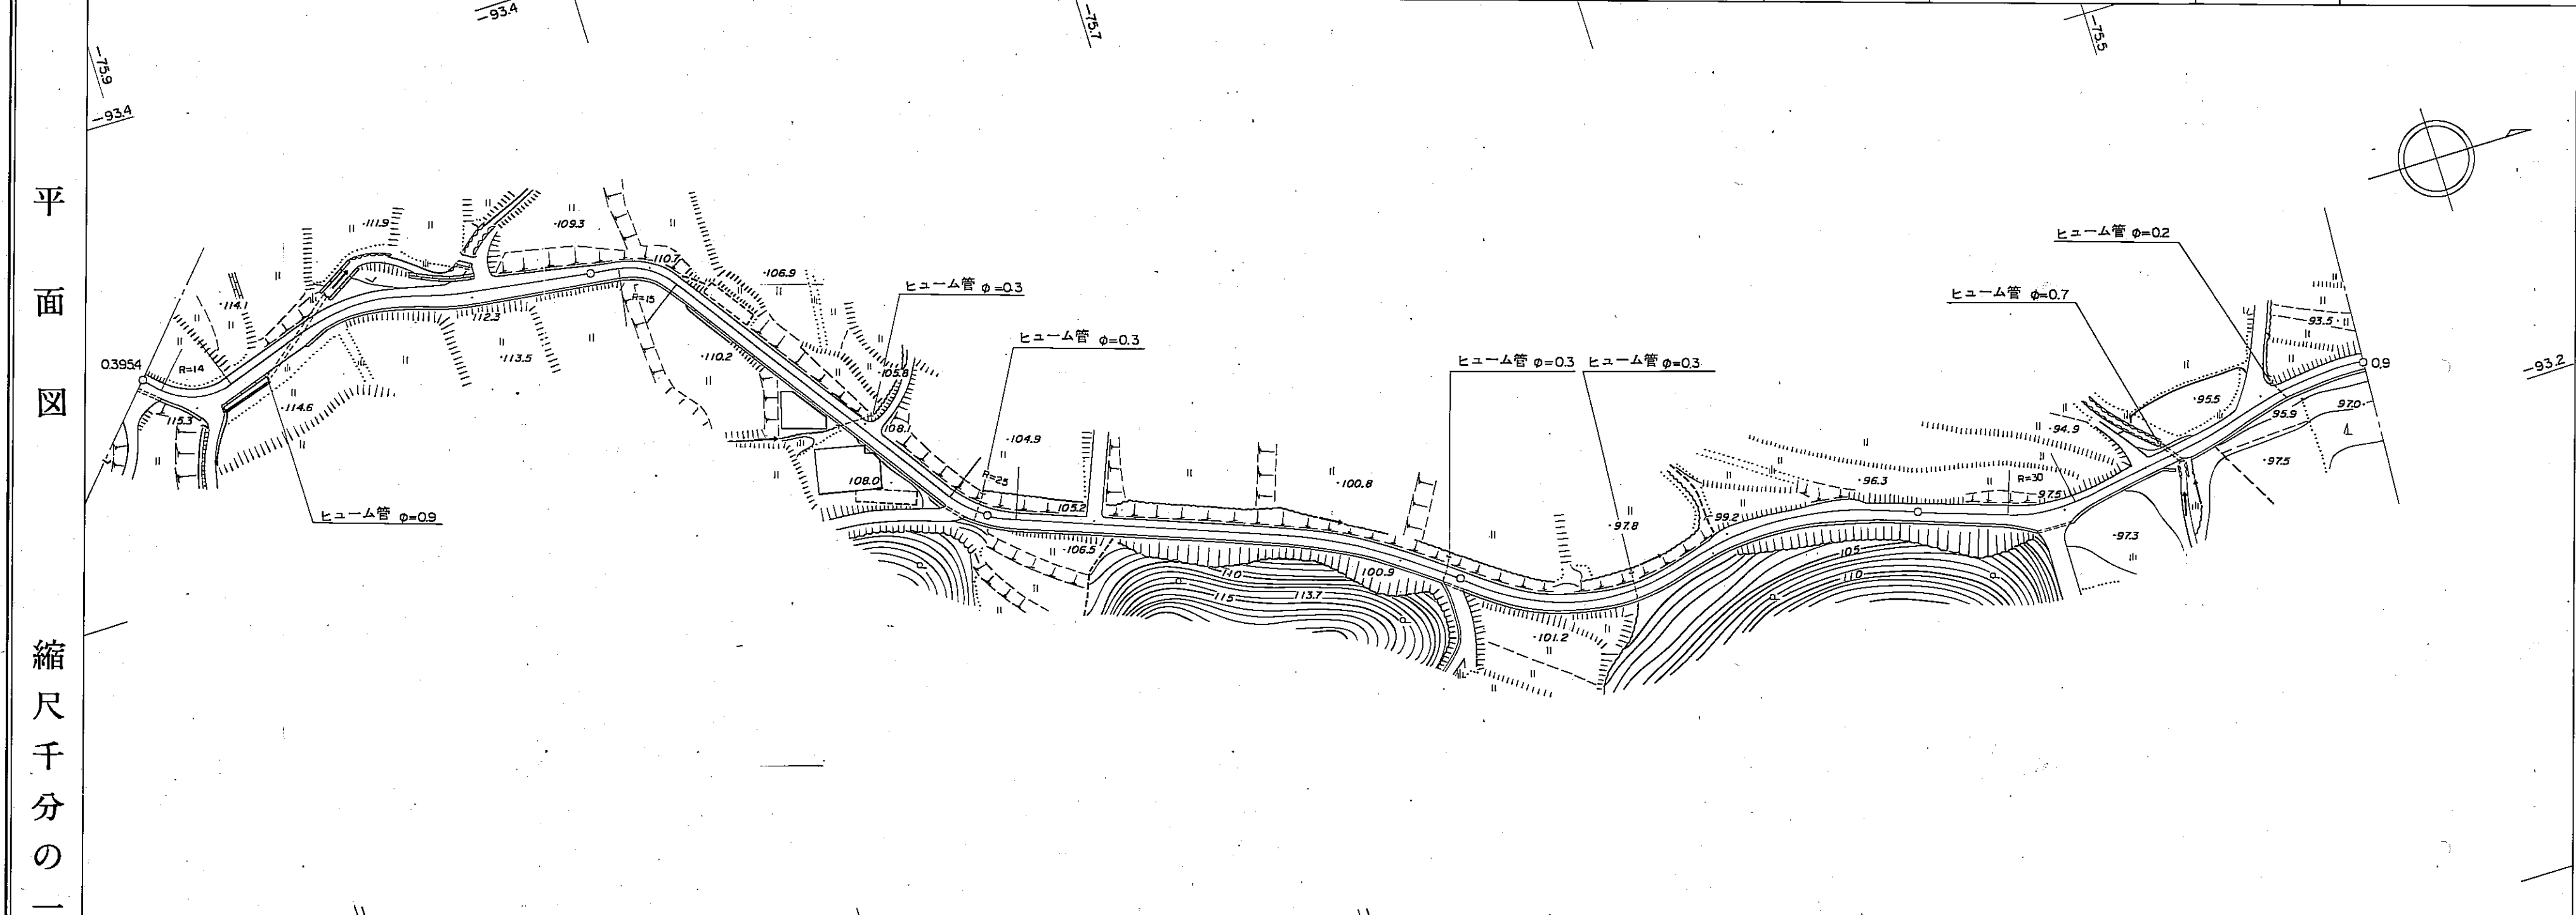


距離	00	23	24	25	26	27	28	29	30	31	32	33	34	35	36	37	38	39	40	41	42	43	44	45	46	47	48	49	50	51	52	53	54	55	56	57	58	59	60	61	62	63	64	65																									
追距離	395.4	405.5	409.0	413.0	416.5	420.0	426.4	437.8	442.7	446.7	466.9	470.2	471.7	475.9	481.1	485.9	492.1	500.6	600.2	619.6	696.4	756.1	758.9	775.3	779.6	786.3	789.1	793.4	806.6	819.7	824.7	831.4	834.8	846.1	852.7	856.9	866.7	871.2	881.9	900.0																													
勾配	
全幅員	3.2	3.2	4.1	5.0	4.8	4.5	4.5	4.2	4.0	3.9	4.5	5.5	5.3	5.3	5.0	4.5	4.0	4.0	4.0	3.7	3.7	3.7	3.7	3.8	4.5	4.0	3.7	4.0	4.5	5.7	4.5	3.6	3.6	3.8	4.0	4.0	4.5	4.0	3.9	3.8	3.8																												
全幅員 内 溝 側 溝 その他	車道	2.2	2.2	3.0	3.5	3.5	3.5	3.2	3.0	2.4	3.0	3.0	3.0	3.0	3.0	3.0	3.0	3.0	3.0	3.0	3.7	3.1	3.7	3.8	4.5	4.0	3.7	4.0	4.5	5.7	4.5	3.6	3.6	3.8	4.0	4.0	4.5	4.0	3.9	3.8	3.8																												
	左側	0.5	0.5	0.5	0.5	0.5	0.5	0.5	0.5	0.5	0.5	0.5	0.5	0.5	0.5	0.5	0.5	0.5	0.5	0.5	0.5	0.5	0.5	0.5	0.5	0.5	0.5	0.5	0.5	0.5	0.5	0.5	0.5	0.5	0.5	0.5	0.5	0.5	0.5	0.5	0.5	0.5	0.5	0.5	0.5	0.5	0.5																						
	右側	0.5	0.5	0.5	0.5	0.5	0.5	0.5	0.5	0.5	0.5	0.5	0.5	0.5	0.5	0.5	0.5	0.5	0.5	0.5	0.5	0.5	0.5	0.5	0.5	0.5	0.5	0.5	0.5	0.5	0.5	0.5	0.5	0.5	0.5	0.5	0.5	0.5	0.5	0.5	0.5	0.5	0.5	0.5	0.5	0.5	0.5	0.5	0.5	0.5																			
	歩道			0.5	0.5	0.5	0.5	
路種別	左側			0.5	0.5	0.5	0.5	
	右側			0.5	0.5	0.5	0.5	

南  
部  
町

# 道路台帳平面図

道路種別	その他	路線番号	3111	路線名	伐株線	地名	西伯町大字伐株	測量年月	昭和55年6月	図面番号	4-3
------	-----	------	------	-----	-----	----	---------	------	---------	------	-----

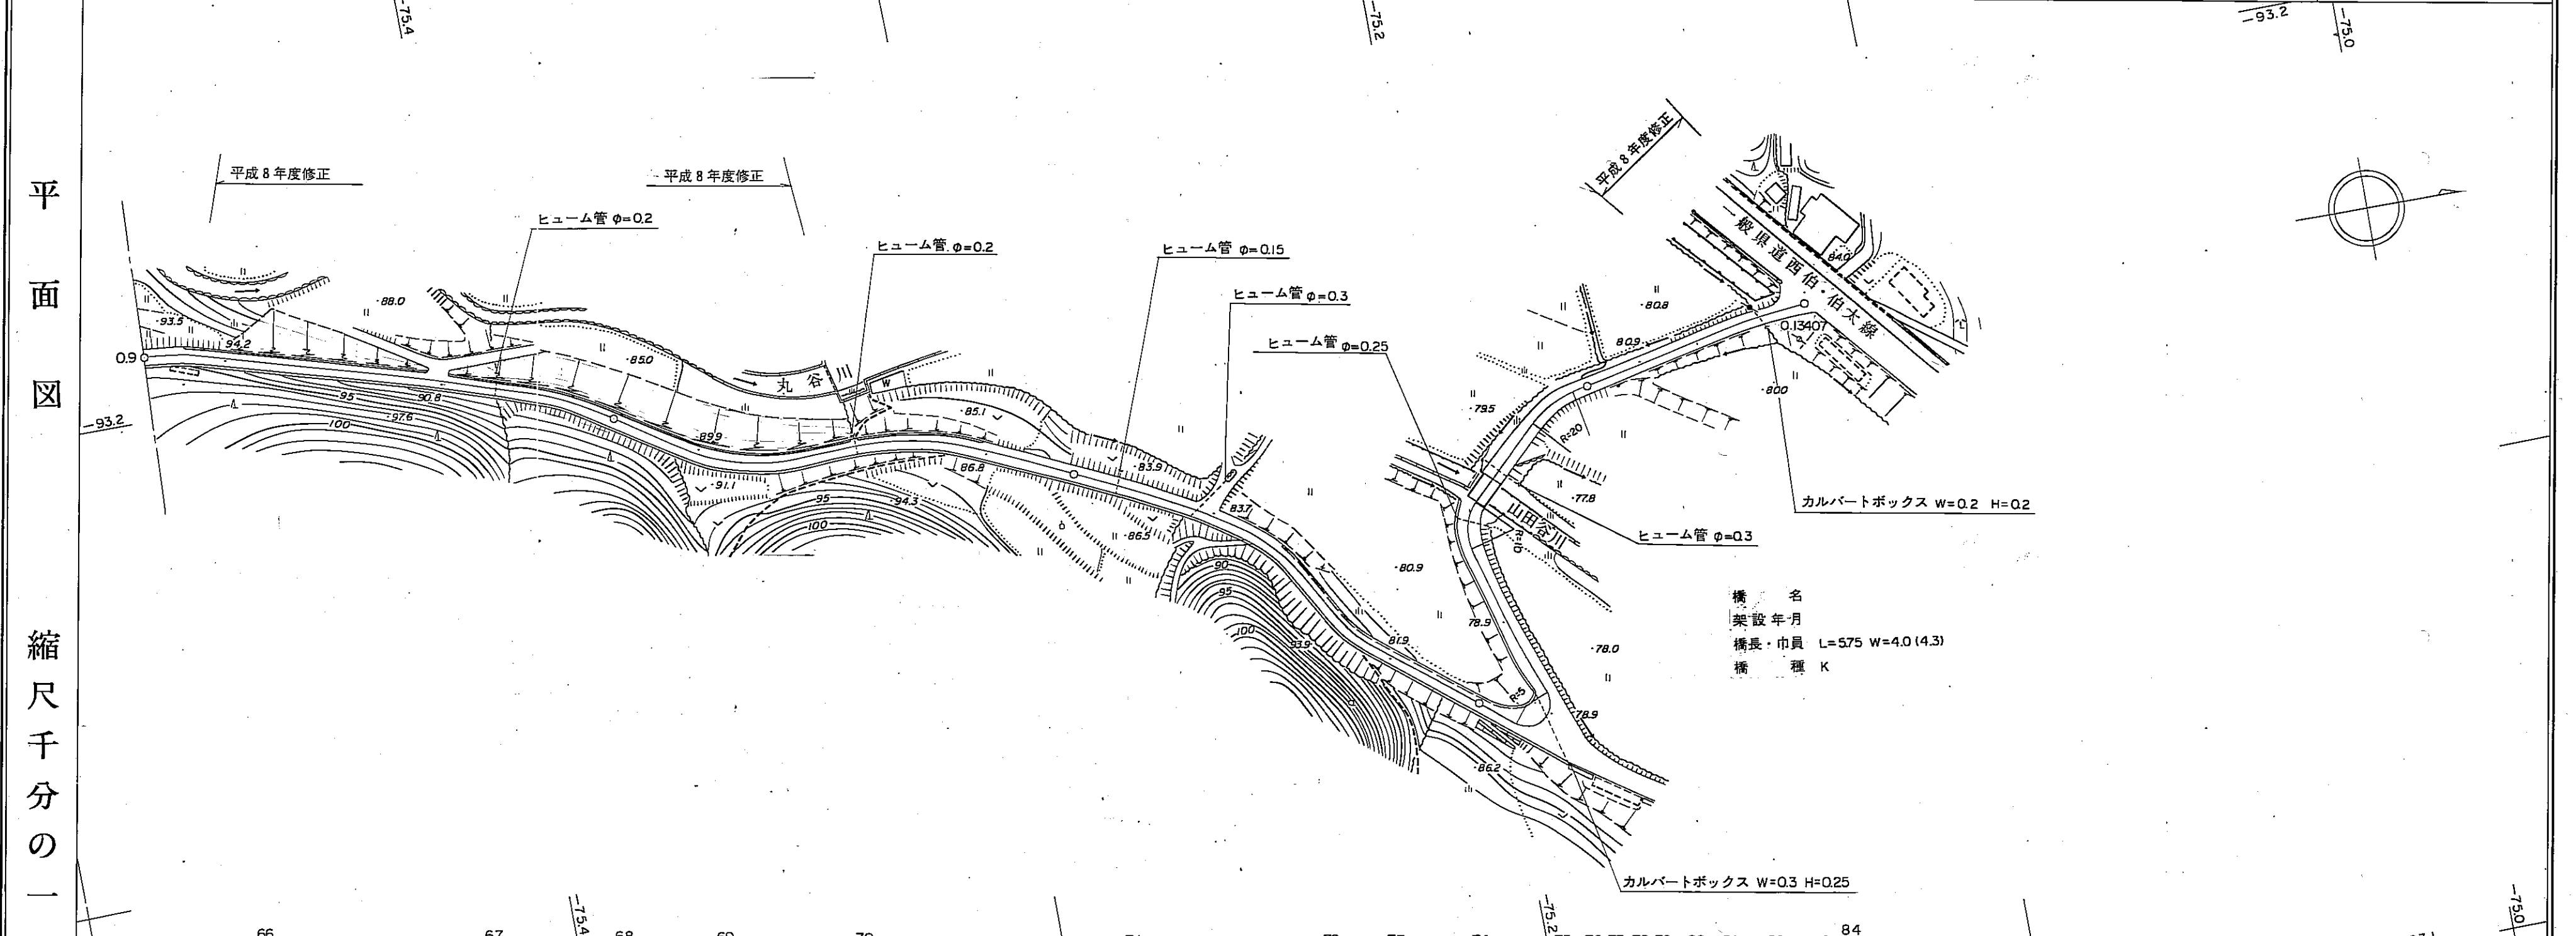

調査年月日 昭和63年3月31日

アジア航測株式会社調製

南部町

# 道路台帳平面図

道路種別	その他	路線番号	3111	路線名	伐株線	地名	西伯町大字伐株	測量年月	昭和55年6月	図面番号	4-4
------	-----	------	------	-----	-----	----	---------	------	---------	------	-----

