


道 路 台 帳

路線名	三崎大袋線	路線番号	3242	地名		調整年月	昭和62年11月	道路種別	その他	図面番号	5-2
-----	-------	------	------	----	--	------	----------	------	-----	------	-----

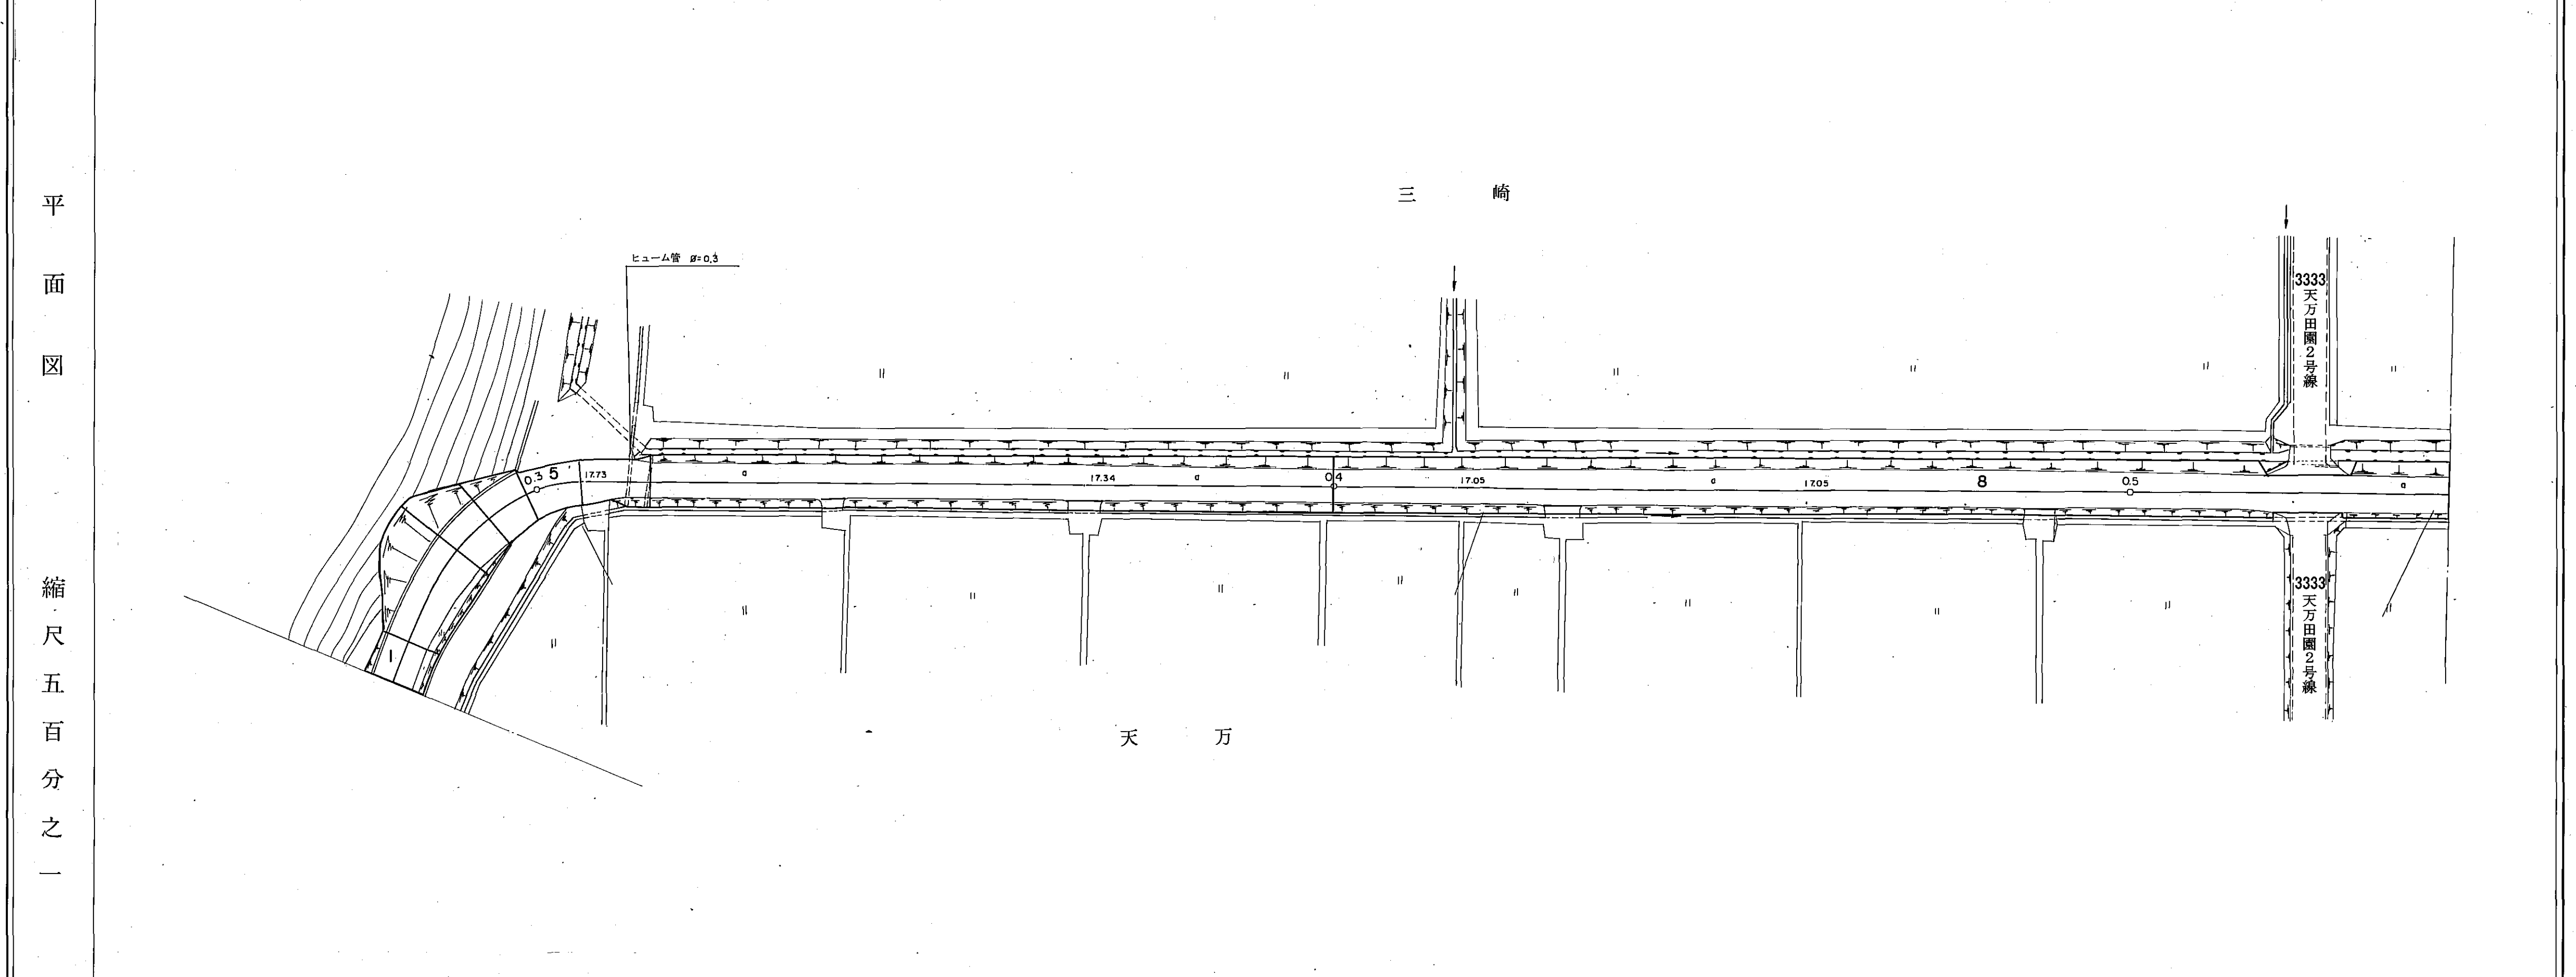

区割番号	1	2	3	4	5	6	7	8		
単距離	22.9	9.6	13.4	5.5	5.7	7.1	8.7	85.9	140.5	
追加距離	268.1	273.7	278.2	287.1	292.6	298.3	305.4	311.4	314.1	36.87
曲線	R=35		R=20							
勾配	15.10	1.0%		0.6%			0.3%		0.1%	
幅員	車道	4.3	5.5	5.5	5.5	5.5	5.5	4.5	4.5	4.5
	道路	5.3	6.3	6.5	7.0	6.5	6.5	5.5	4.5	4.5
内	歩道									
	側溝	0.4								
総幅員	8.1	7.6	7.4	7.0	6.9	6.5	6.8	6.9	6.8	7.1
路面種類	0	0	0	0	0	0	0	0	0	0
主要工作物	φ=0.3									

南部町

道 路 台 帳

路線名	三崎大袋線		路線番号	3242	地名	三崎	調整年月	昭和62年11月	道路種別	その他	図面番号	5-3			
平面図 縮尺五百分之一															
	区割番号						1						2		
	単距離	140.5						159.5						80.5	
	追加距離	540.5	586.0	622.5	700.0	731.6	734.6	780.6							
	曲線														
	勾配	15.96	0.1%	16.92	0.2%	16.84	0.2%	16.66	0.3%	16.50					
	幅員内訳	車道	4.4						4.4						4.4
		道路	3.4						3.4						3.4
		歩道													
		側溝													
総幅員	7.1						7.3						7.3		
路面種類															
主要工作物	β=0.4														

道 路 台 帳

路線名	三崎大袋線		路線番号	3242	地名		調整年月	昭和62年11月	道路種別		その他		図面番号	5-4	
平面図 縮尺五百分之一															
	区割番号	2													
	単距離	80.6													
	追加距離	780.6	787.6	844.2	900.0	916.5	948.1	932.5	1023.4						
	曲線														
	勾配	16.30	0.6%	16.40	0.2%	16.48	0%	16.48	0%	16.48	0%	16.47			
	幅員内訳	車道	3.4												
		道路	4.4												
		歩道													
		側溝													
総幅員	7.3														
路面種類	0														
主要工作物		R=0.4													

南部町

道 路 台 帳

路線名	三 崎 大 袋 線		路線番号	3242		地名			調整年月	昭和62年11月		道路種別	その他		図面番号	5-5						
平 面 図 縮 尺 五 百 分 之 一																						
	区割番号	1		2		3		4		5		6		7		8		9				
	単距離	123.4		24.5		2.9		4.2		2.4		3.5		117.4		121.5		3.2		3.5		
	追加距離	1023.4		1047.9		1050.5		1051.8		1053.5		1056.3		1062.4		1183.9		1187.1		1190.6		
	曲 線	<div style="display: flex; justify-content: space-around; align-items: center;"> — R=5 — </div>																				
	勾 配	16.47		0 %												16.38		0 %				
	幅 員 内 訳	車道	4.2		4.1		4.5		4.5		4.5		4.5		4.5		4.5		4.5		4.5	
		道路	4.2		4.1		4.5		4.5		4.5		4.5		4.5		4.5		4.5		4.5	
		歩道																				
		側溝																				
総幅員	7.3		4.1		4.5		4.5		4.5		4.5		4.5		4.5		4.5		4.5			
路面種類	0																					
主要工作物	<div style="display: flex; justify-content: space-around; align-items: center;"> □ 0.4x0.6 □ 0.4x0.6 </div>																					

南 部 町