


道路台帳平面図

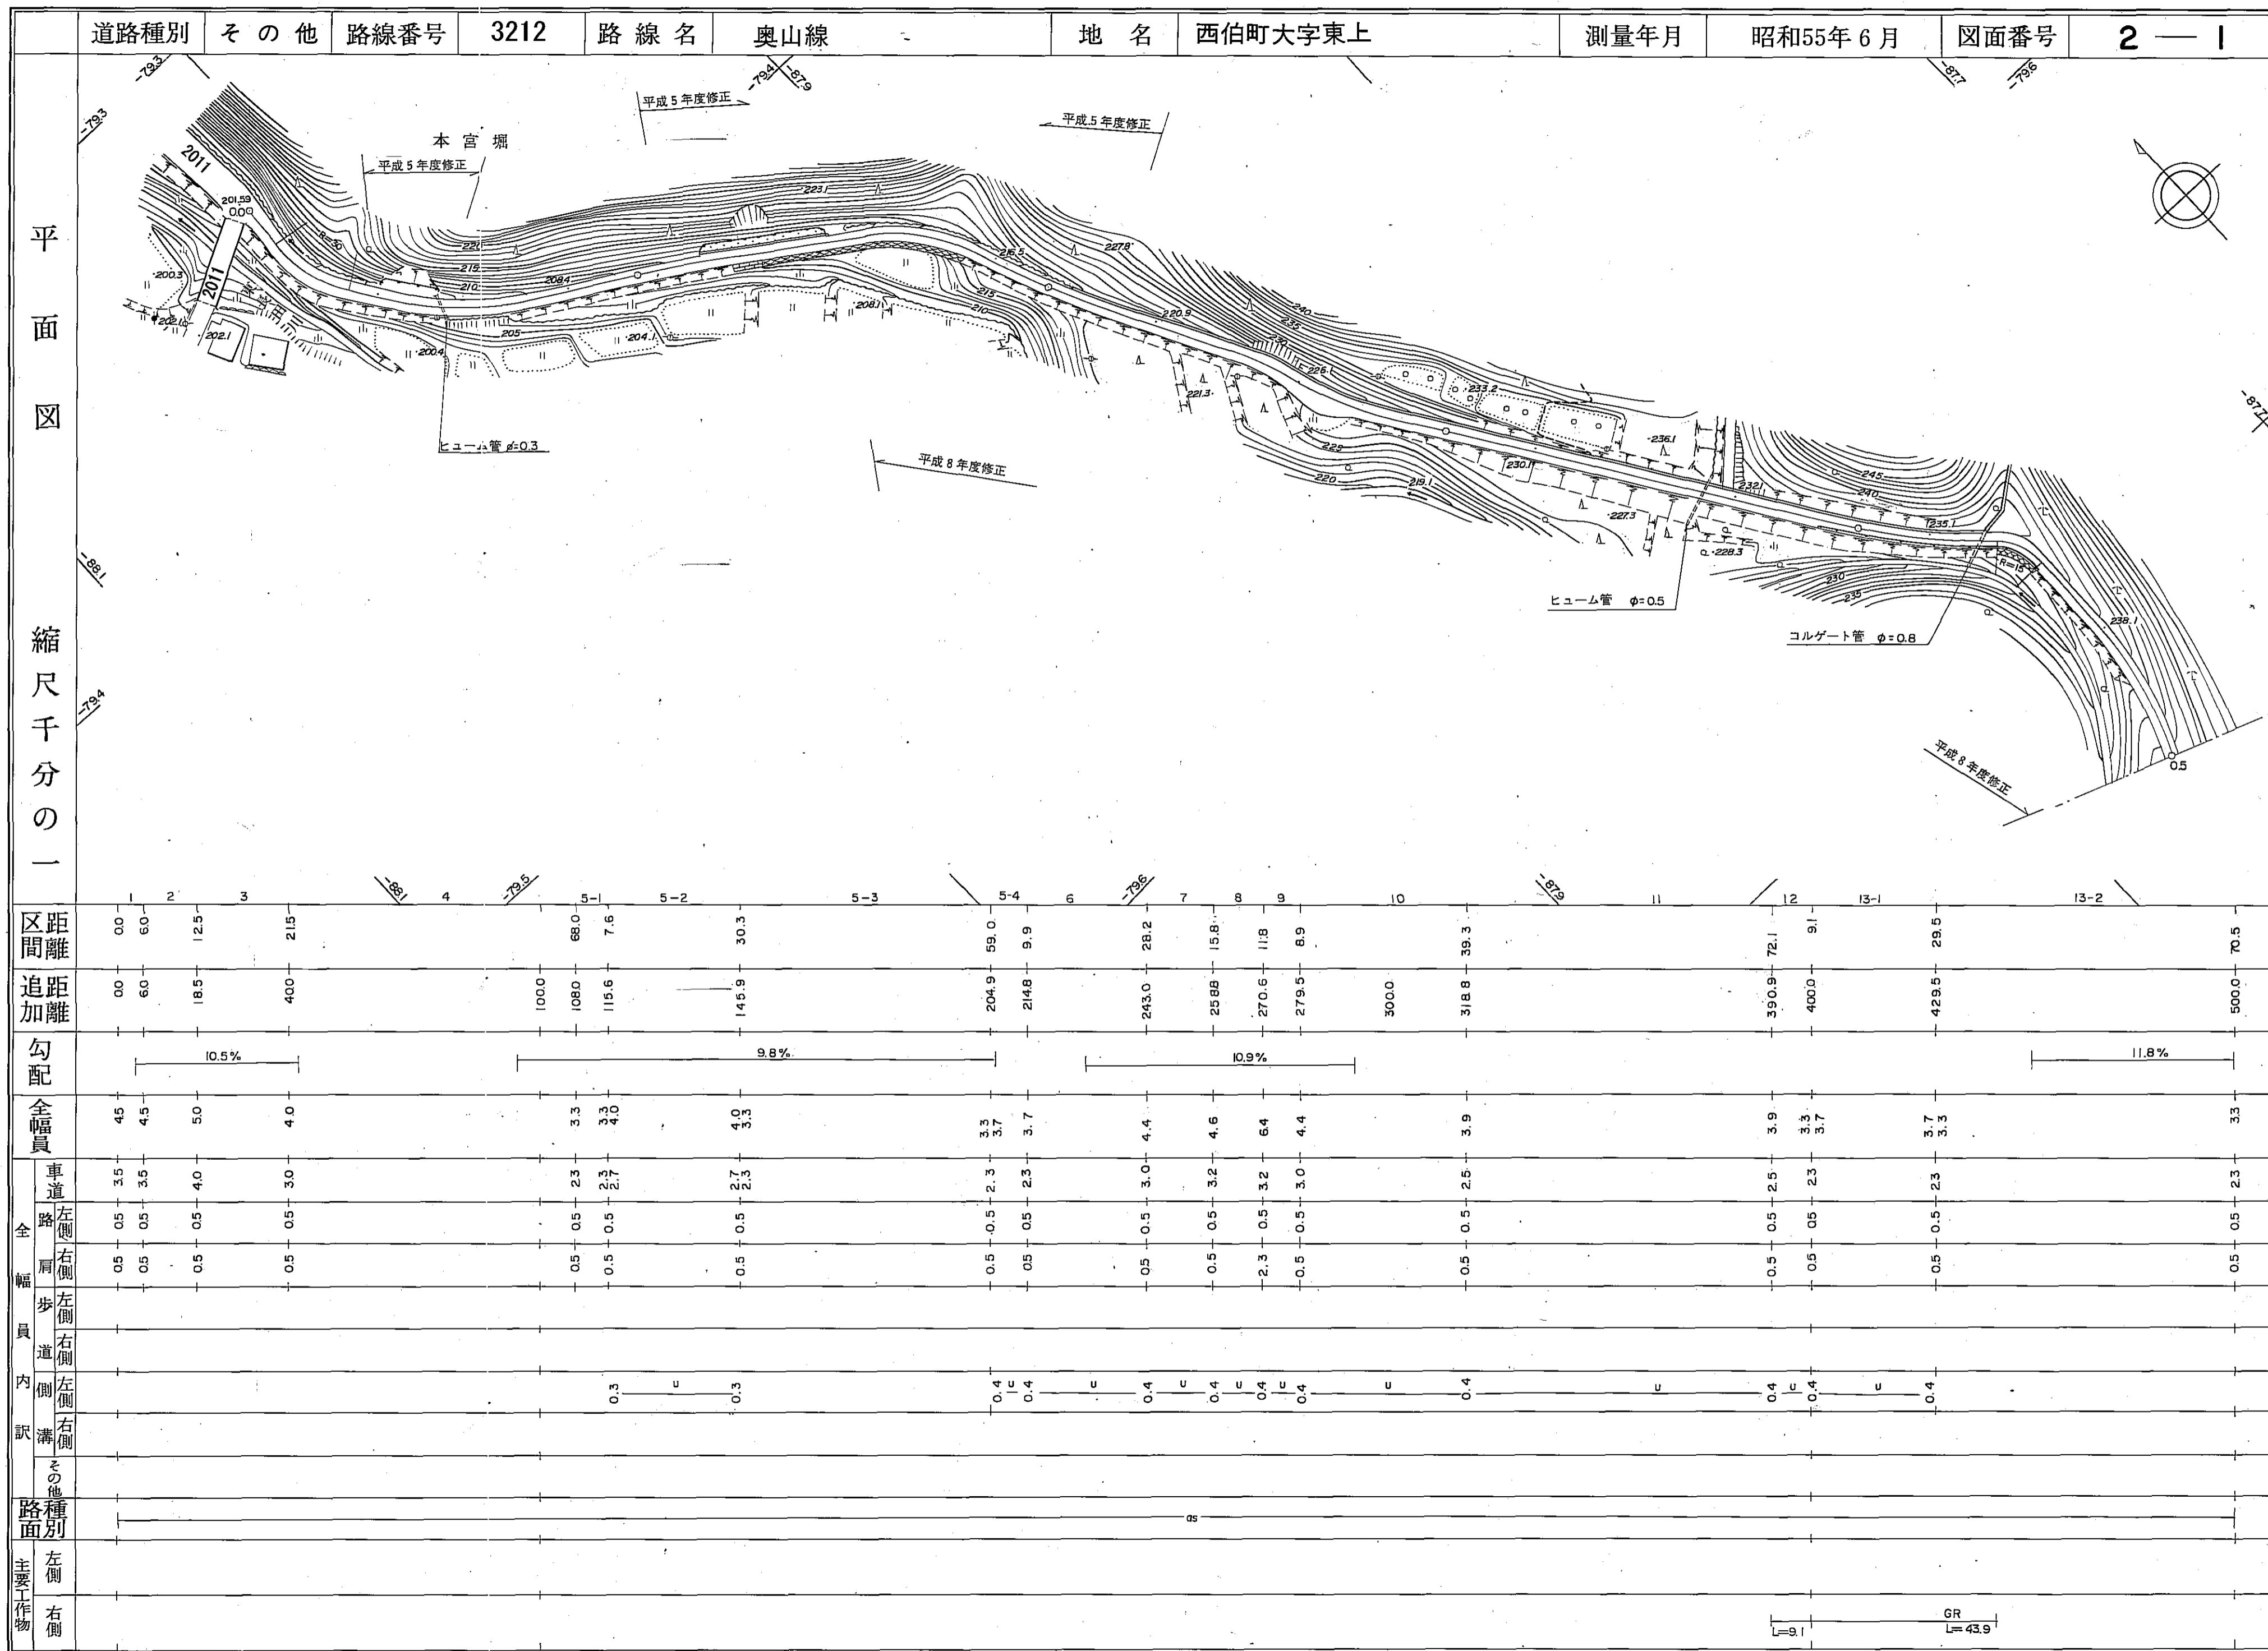

南部町

道路台帳平面図

道路種別	その他	路線番号	3212	路線名	奥山線	地名	西伯町大字東上	測量年月	昭和55年6月	図面番号	2-2
------	-----	------	------	-----	-----	----	---------	------	---------	------	-----



区間	距離	14	15	16	17	18						
		0.0	4.5	2.7	6.4	6.9	3.9					
追加	距離	5000	504.5	507.2	513.6	519.5	523.4					
勾配		11.8%										
全幅員		3.3	3.3	3.0	5.0	7.5	5.5	6.0				
全幅員内	車道	2.3	2.3	2.5	2.5	4.5	4.5	5.0				
	左側	0.5	0.5	0.5	0.5	0.5	0.5	0.5				
内	右側	0.5	0.5	0.5	0.5	0.5	0.5	0.5				
	歩道			2.0								
内	左側											
	右側											
路面	左側											
	右側											
主要	種別	0.5										
工作物												

南部町