


道路台帳平面図

道路種別	その他	路線番号	3177	路線名	幟立線	地名	西伯町大字上中谷	測量年月	昭和55年6月	図面番号	—
------	-----	------	------	-----	-----	----	----------	------	---------	------	---

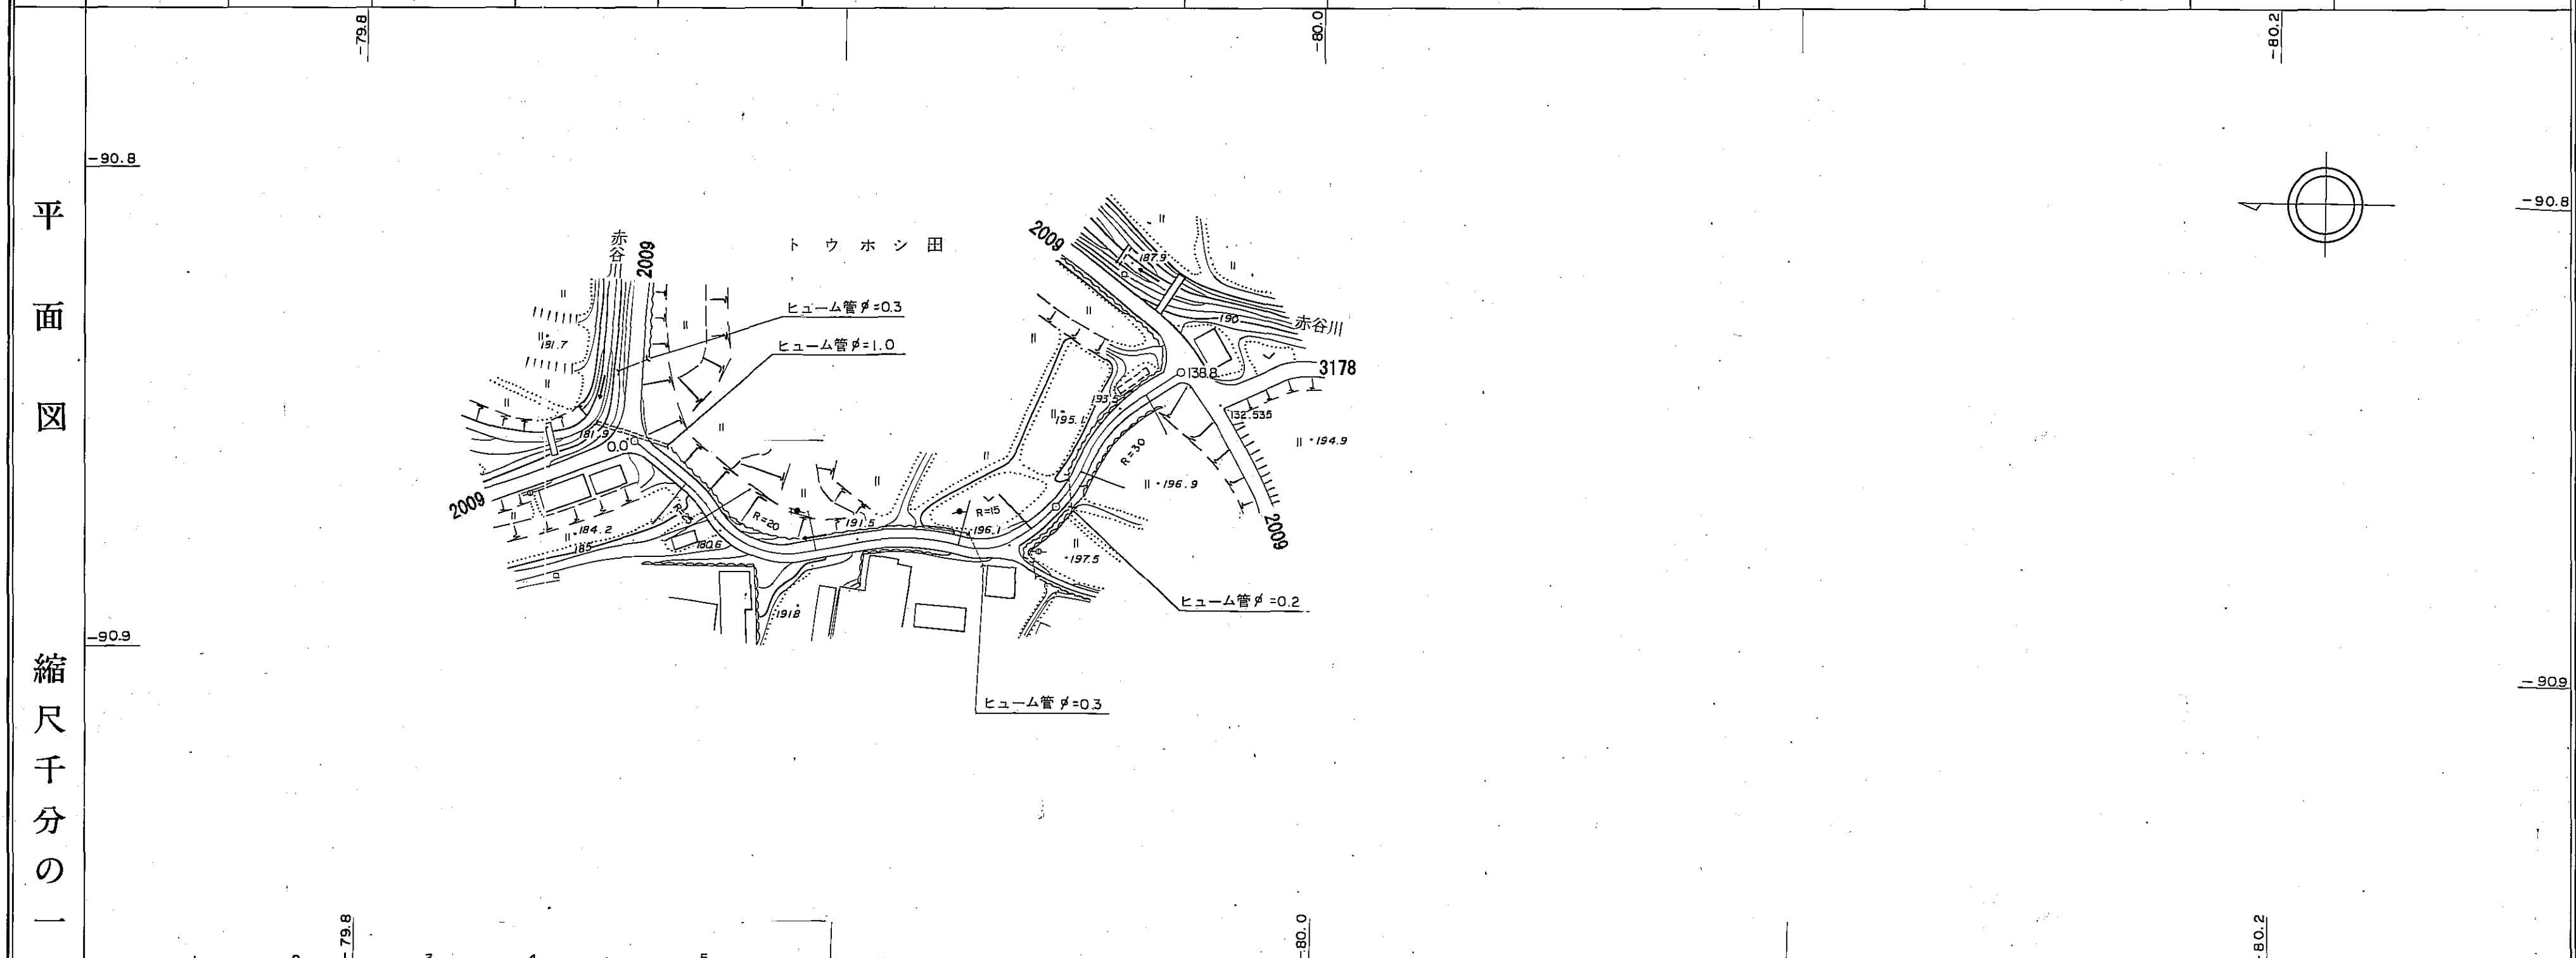

区	距離	0.0	25.0	44.0	78.5	89.8	100.0	138.8	49.0
追	加	0.0	25.0	44.0	78.5	89.8	100.0	138.8	49.0
勾	配	17.2%			9.6%				
全	幅	3.5	3.5	4.0	4.0	3.5	3.5	3.5	3.5
全	路	車道	2.5	3.0	3.0	2.5	2.5	2.5	2.5
		左側	0.5	0.5	0.5	0.5	0.5	0.5	0.5
幅	肩	右側	0.5	0.5	0.5	0.5	0.5	0.5	0.5
		歩道	0.5	0.5	0.5	0.5	0.5	0.5	0.5
内	側	左側							
		右側							
内	側	左側							
		右側							
路	種	側溝							
		その他							
路	面	左側							
		右側							
主要	工作物	左側							
		右側							

南部町