# 道路台帳平面図

| 道路種別 | その他 | 路線番号 | 3131 | 路線名 | 雑賀線 | 地名 | 西伯町大字鴨部 | 測量年月 | 昭和55年6月 | 図面番号 | I — I |
|---|---|---|---|---|---|---|---|---|---|---|---|

平面図

縮尺千分の一

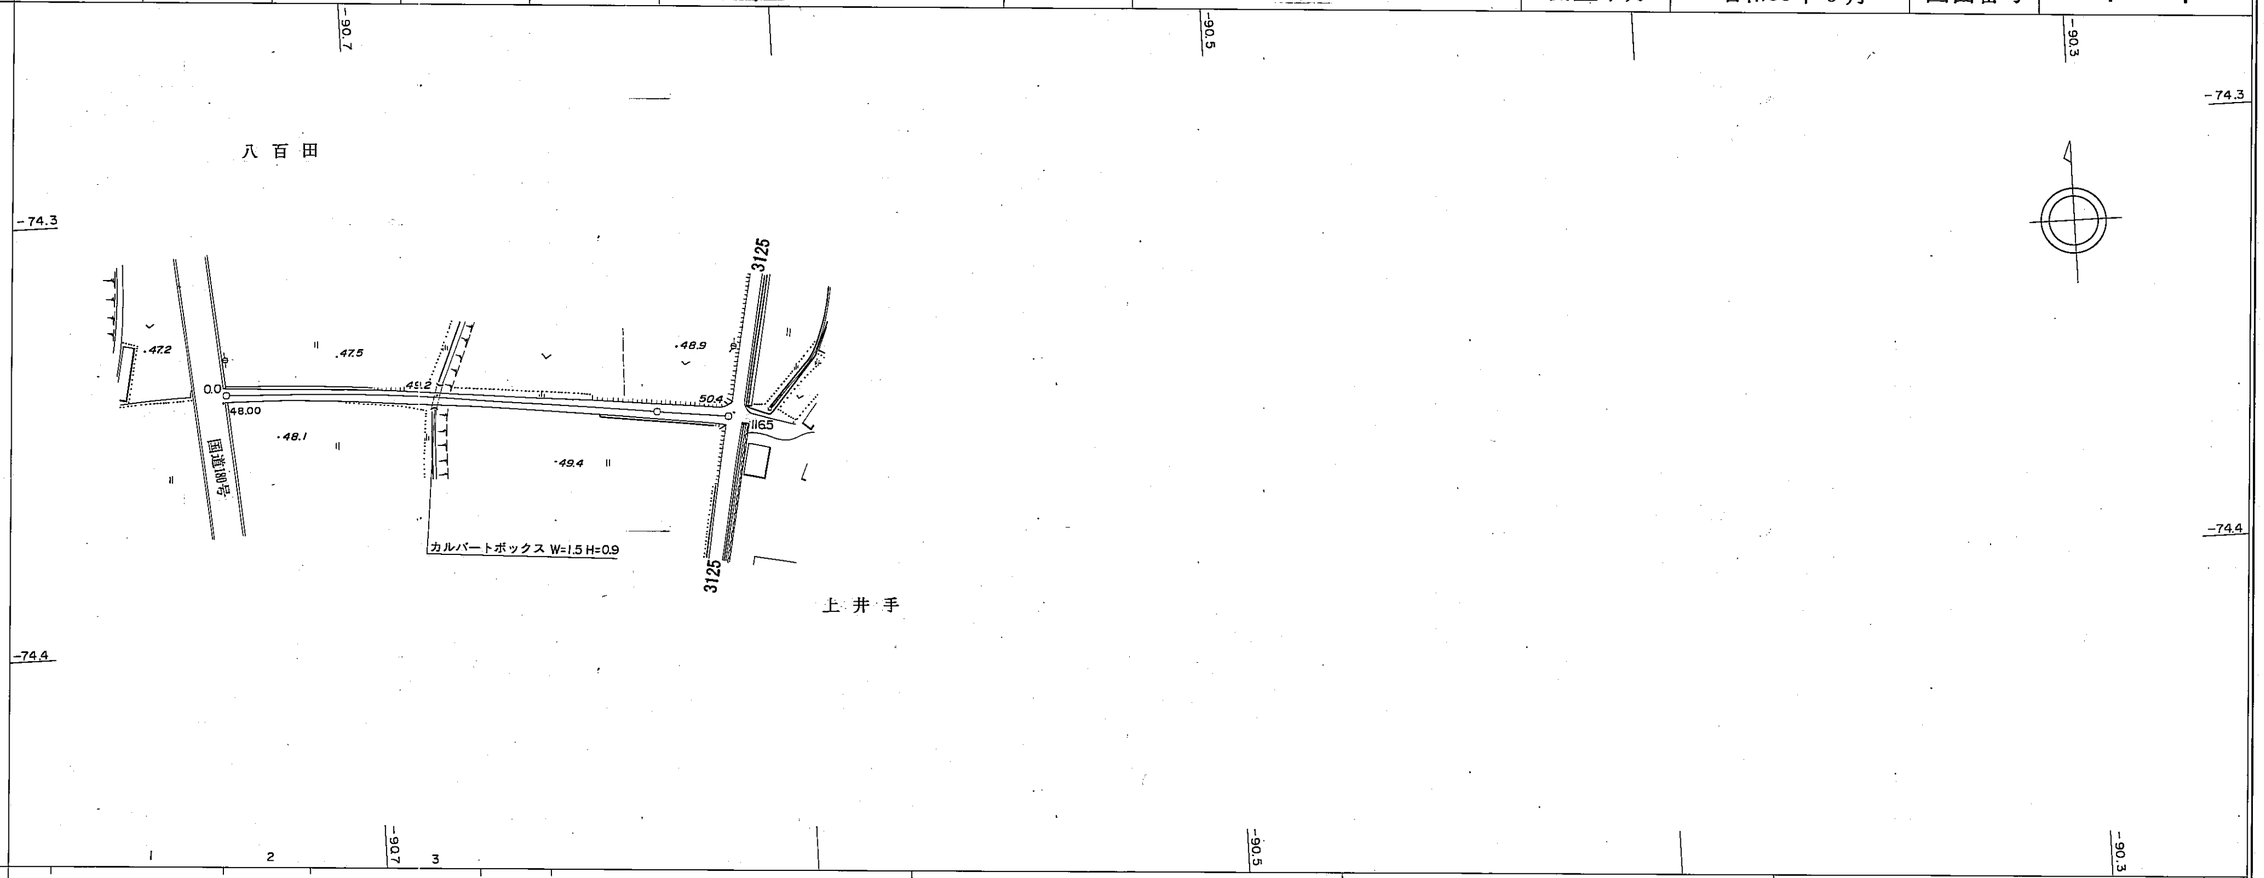


| | | | | | | | | | | | |
|---|---|---|---|---|---|---|---|---|---|---|---|
| 区間距離 | | 0.0 | 39.8 | 20.4 | 56.3 | | | | | | |
| 追加距離 | | 0.0 | 39.8 | 60.2 | 100.0 | 116.5 | | | | | |
| 勾配 | | | | | | | | | | | |
| 全幅員 | | 3.1 | 2.7 | 2.8 | 3.6 | | | | | | |
| 全幅員内訳 | 車道 | 2.1 | 1.7 | 1.8 | 2.6 | | | | | | |
| | 路肩 左側 | 0.5 | 0.5 | 0.5 | 0.5 | | | | | | |
| | 路肩 右側 | 0.5 | 0.5 | 0.5 | 0.5 | | | | | | |
| | 歩道 左側 | | | | | | | | | | |
| | 歩道 右側 | | | | | | | | | | |
| | 側溝 左側 | | | | | | | | | | |
| | 側溝 右側 | | | | | | | | | | |
| | その他 | | | | | | | | | | |
| 路面種別 | | | | as | | | | | | | |
| 主要工作物 | 左側 | | | | | | | | | | |
| | 右側 | | | | | | | | | | |

南部町

アジア航測株式会社調製