


道路台帳平面図

道路種別	その他	路線番号	3120	路線名	柳田線	地名	西伯町大字鴨部	測量年月	昭和55年 6月	図面番号	—
------	-----	------	------	-----	-----	----	---------	------	----------	------	---

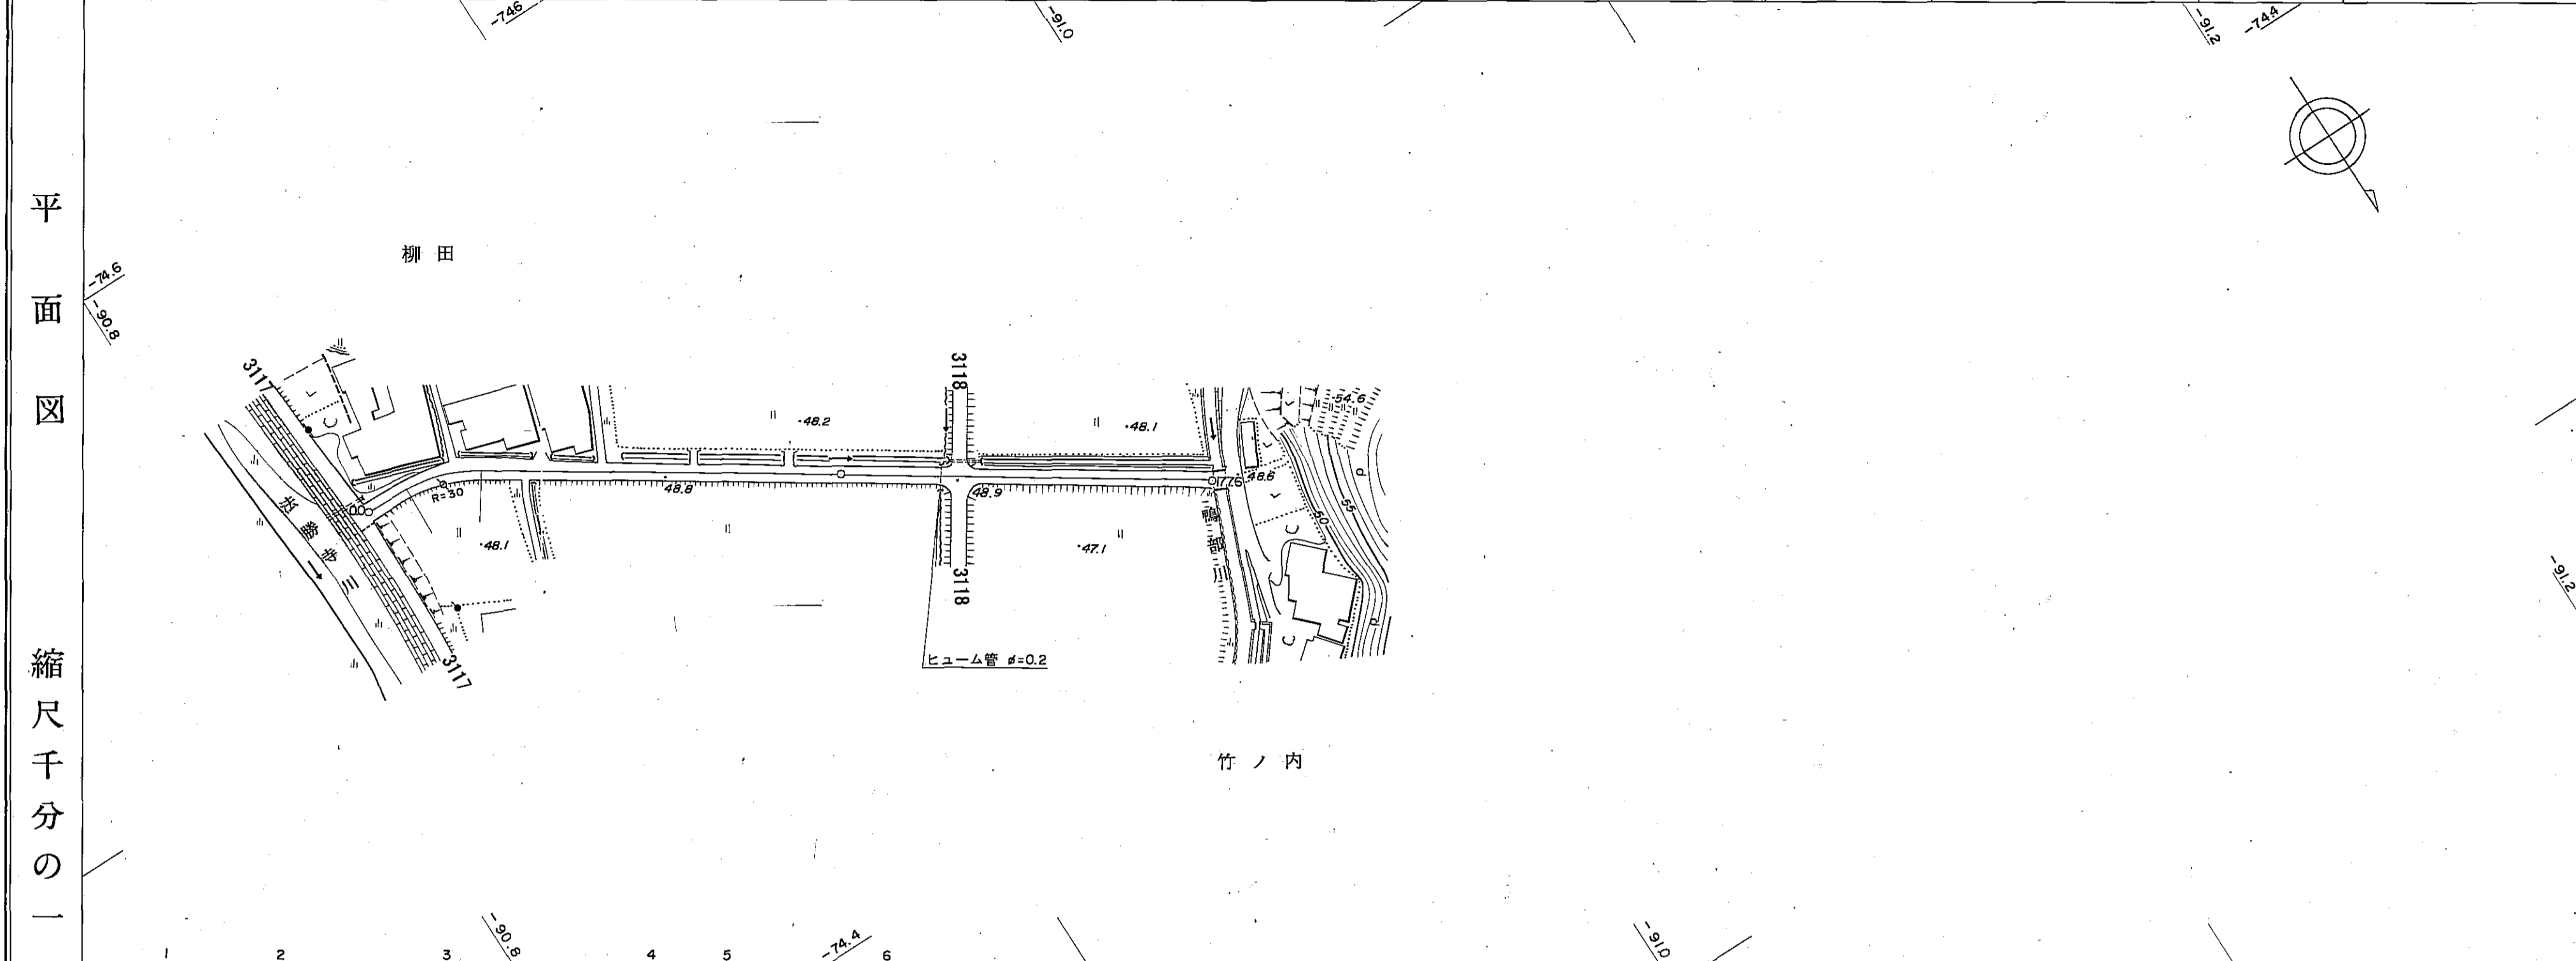

区間	距離	0.0	16.2	28.0	42.3	51.4			
追加	距離	0.0	16.2	44.2	86.5	100.0	123.0	126.2	177.6
勾配	全幅員	3.8	4.0	4.0	3.5	3.3	3.3	3.2	3.3
全幅員内訳	車道	2.8	3.0	3.0	2.5	2.3	2.3	2.2	2.3
	左側路肩	0.5	0.5	0.5	0.5	0.5	0.5	0.5	0.5
	右側路肩	0.5	0.5	0.5	0.5	0.5	0.5	0.5	0.5
	歩道								
路面	左側								
	右側								

南部町