

道 路 台 帳

路線名	御内谷宮谷線		路線番号	3278	地名		調整年月	昭和62年11月	道路種別		その他		図面番号	7-1		
平 面 図 縮 尺 五 百 分 之 一																
	区割番号	1 2		3	4		5	6								
	単距離	0.0	2.3	6.3	31.6		48.7	12.6	98.5							
	追加距離	0.0	2.3	8.6	40.2		61.3	68.9	88.9	101.5	122.0	133.3	146.0	200.0		
	曲線					R=40		R=10		R=200						
	勾配	59.05%		3.1%		57.19%		2.8%		55.14%		52.83%				
	幅員内訳	車道	9.2 + 8.2		3.8 + 2.8		3.8 + 2.8		3.8 + 2.8		3.8 + 2.8					
		道路	4.2 + 3.2													
		歩道	4.4 + 3.4													
		側溝	1.0													
総幅員	15.0		6.6		6.6		6.6		6.6							
路面種類	a		b		c		d		e							
主要工作物																

南部町

道 路 台 帳


路線名	御内谷宮谷線		路線番号	3278	地名		調整年月	昭和62年11月	道路種別		その他		図面番号	7-2		
平 面 図 縮 尺 五 百 分 之 一																
	区割番号						1		2							
	単距離	0.0							100.0		32.6					
	追加距離	200.0		242.9		287.0 259.4		269.9		279.4		300.0		332.6		
	曲線															
	勾配	5.2%		3.0%					50.82		2.9%					
	幅 員 内 訳	車道	3.8		2.8		5.2		3.8		2.8		5.5			
		道路	3.8		2.8		5.2		3.8		2.8		5.5			
		歩道	3.8		2.8		5.2		3.8		2.8		5.5			
		側溝	3.8		2.8		5.2		3.8		2.8		5.5			
総幅員	6.3		5.6		10.4		7.6		5.6		11.0					
路面種類	a		a		a		a		a		a					
主要工作物																

南部町

道 路 台 帳

路線名	御内谷宮谷線	路線番号	3278	地名	調整年月	昭和14年6月	道路種別	その他	図面番号	7-3
-----	--------	------	------	----	------	---------	------	-----	------	-----

平面図
縮尺五百分之一

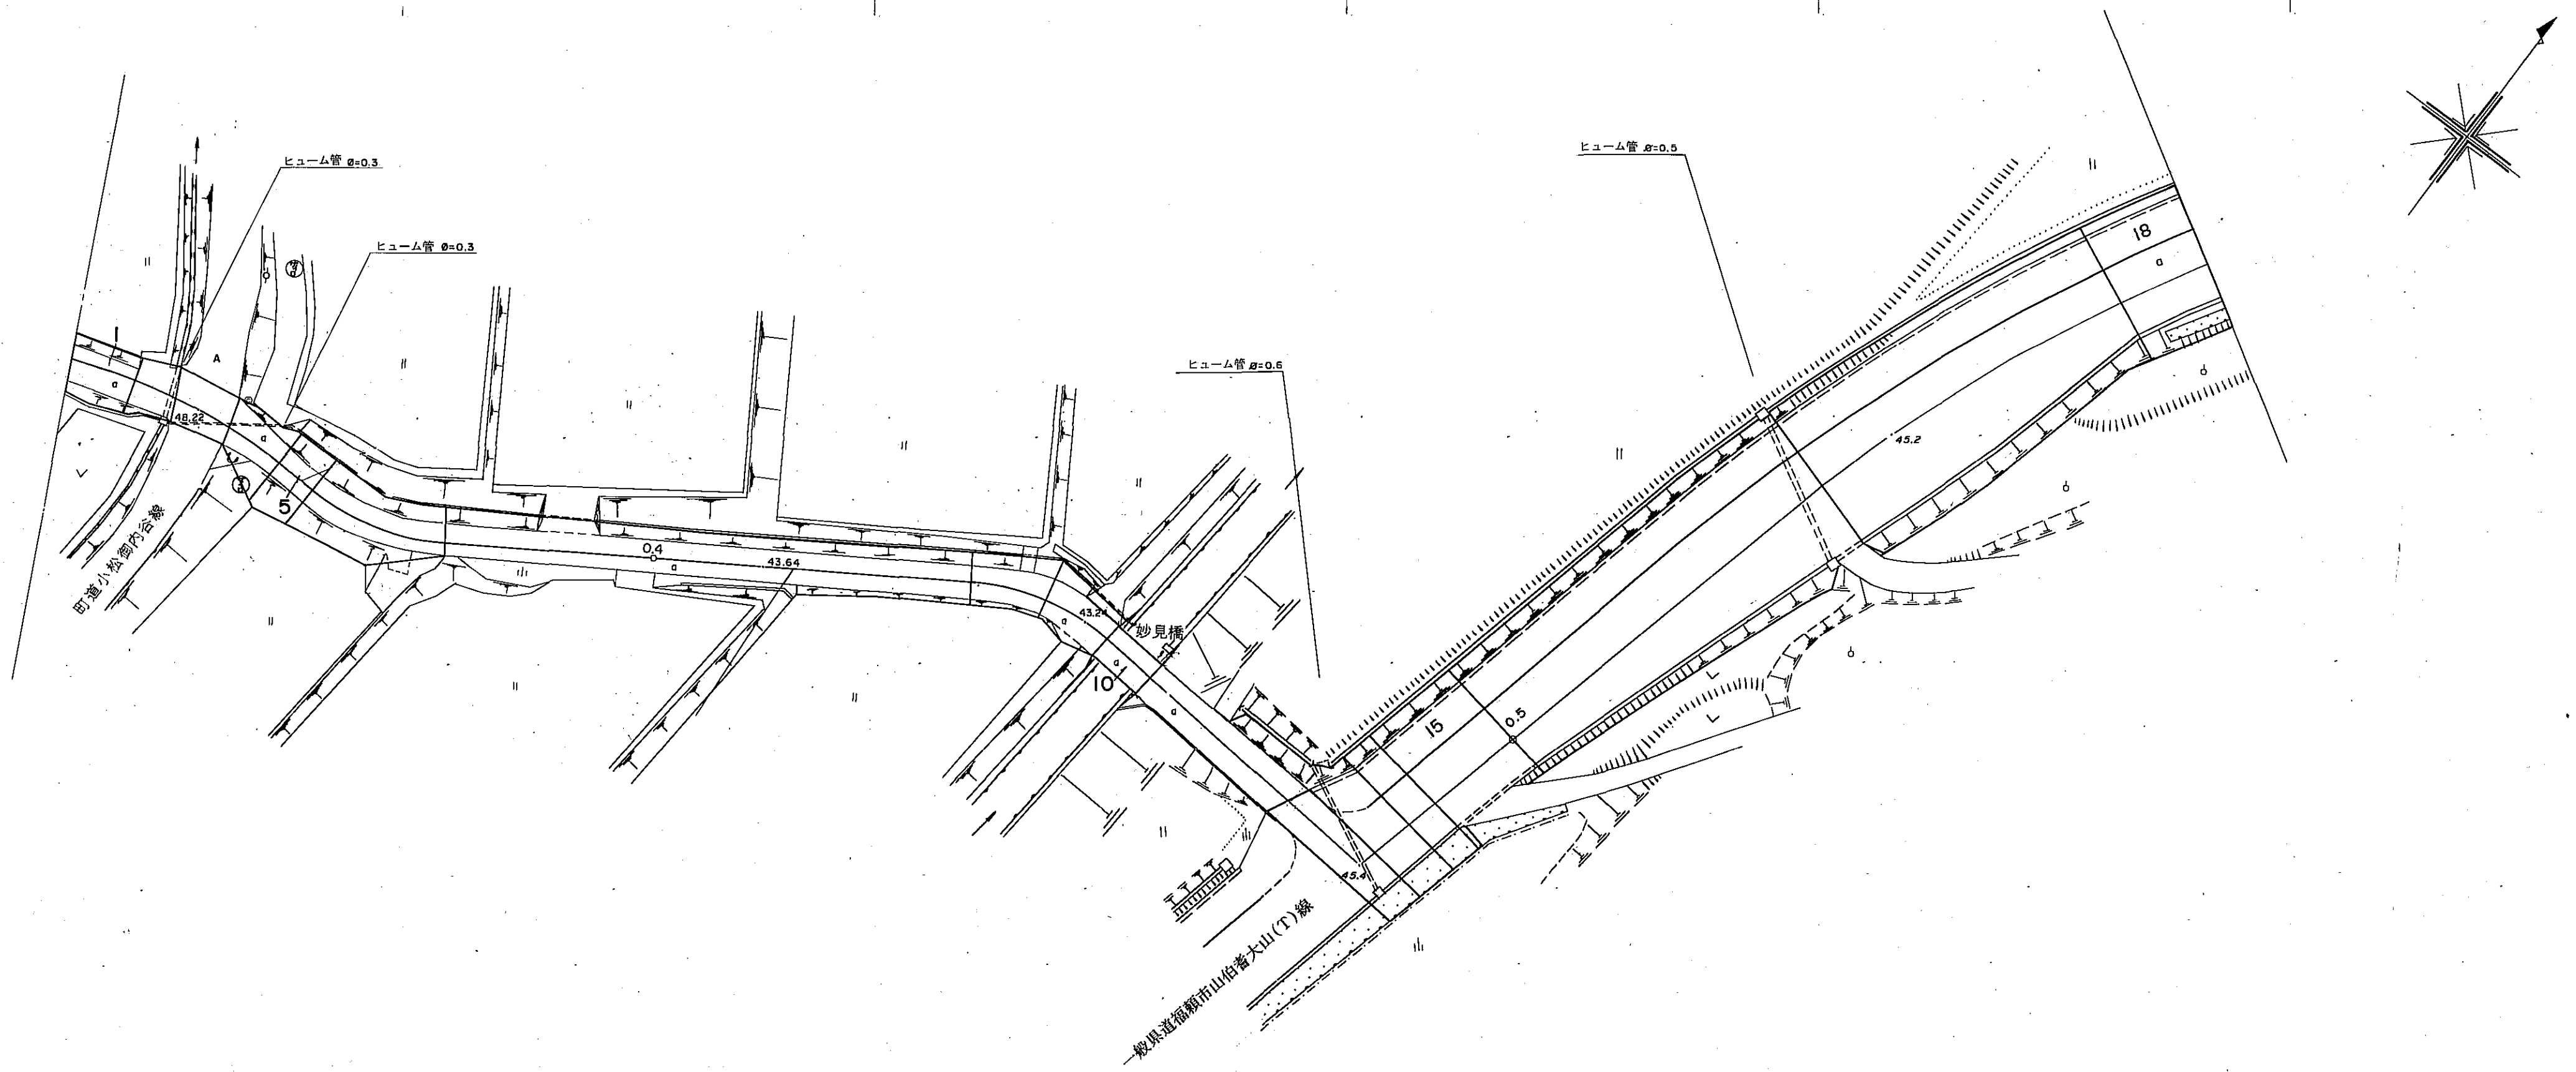


区割番号	1 2 3 4 5 6 7 8 9 10 11 12 13 14 15 16 17 18																			
単距離	32.6	7.2	4.6	6.6	6.5	4.7	15.4													
追加距離	332.6	335.7	339.8	344.4	349.4	355.9	362.2	368.6	375.0	381.4	387.8	394.2	400.6	407.0	413.4	419.8	426.2	432.6	439.0	
曲線	R=60						R=25		R=25						R=150					
勾配	4.6%	2.9%	4.8%	4.8%	7.1%	43.6%	1.1%	43.2%	5.6%	46.4%	0.3%	45.2%	1.8%	44.3%						
幅員内訳	車道	3.8	3.8	6.0	5.3	3.8	3.6	3.6	3.9	4.2	3.5	2.9	2.9	0.0	3.8	3.9	3.9	3.9	3.9	
	道路	2.8	2.8	5.0	4.3	2.6	2.6	2.6	2.5	3.0	2.0	2.5	2.5	5.6	6.2	6.0	6.0	6.0	6.0	
	歩道																			
	側溝																			
総幅員	6.5	6.7	6.0	4.3	6.0	6.0	6.0	6.0	6.0	6.0	6.0	6.0	6.0	6.0	6.0	6.0	6.0	6.0	6.0	
路面種類	A																			
主要工作物	φ=0.3						φ=0.3						φ=0.5							

南部町

道 路 台 帳

路線名	御内谷宮谷線	路線番号	3278	地名		調整年月	平成14年16月	道路種別	その他	図面番号	7-4
-----	--------	------	------	----	--	------	----------	------	-----	------	-----

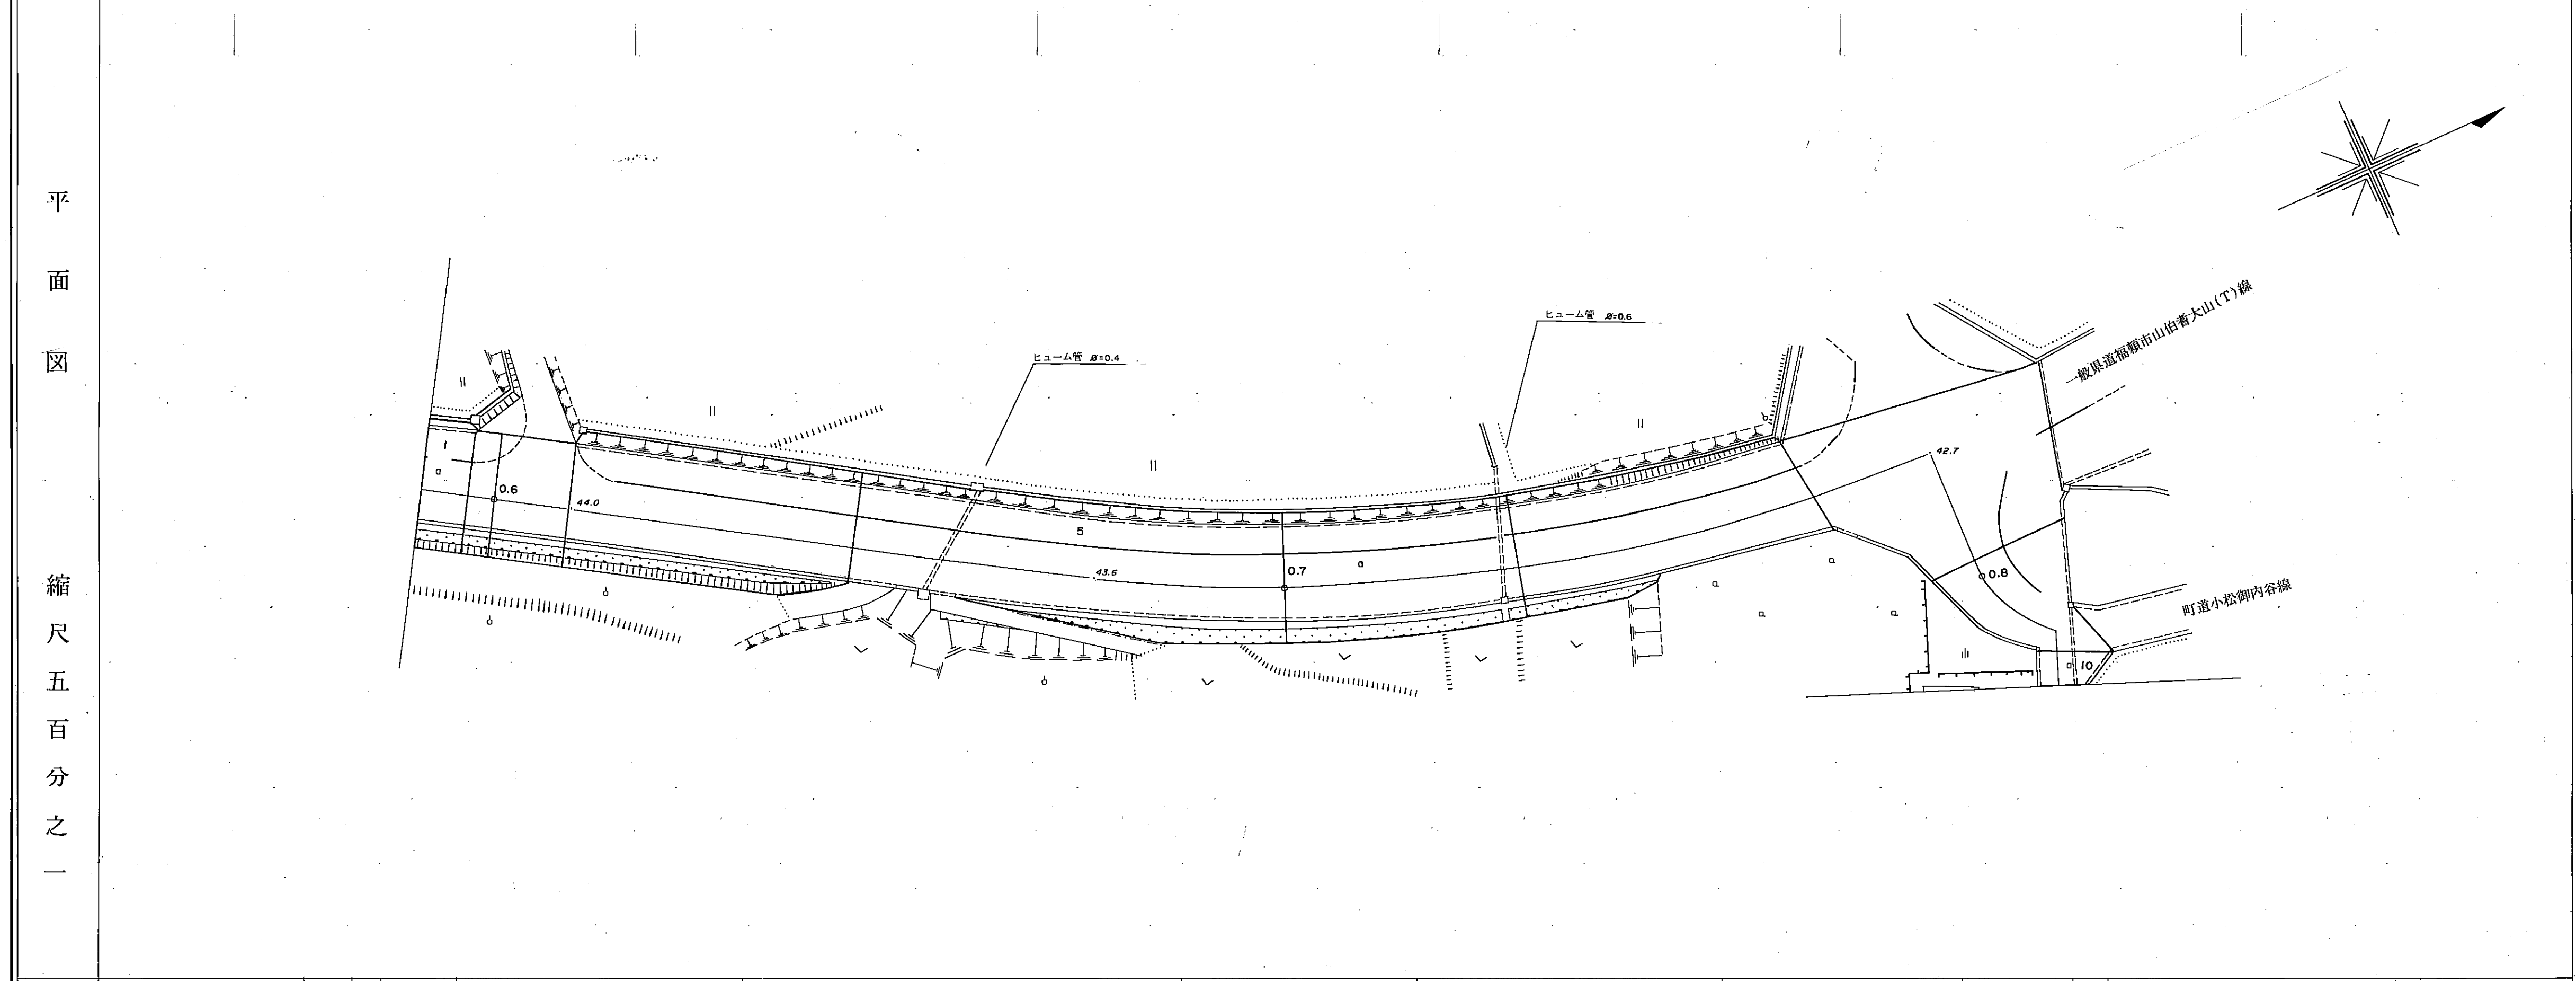

区割番号	1	2	3	4	5	6	7	8	9	10
単距離	10.2	6.0	3.0	19.4	35.6	54.8	29.3	38.2	30.0	14.0
追加距離										458.5
追加距離										474.0
曲線	R=300									
勾配	1.1%			1.2%				2.8%		
幅員内訳	車道	7.8	7.8	7.8	7.8	7.2	7.2	7.8	7.8	7.8
	道路	7.8	7.8	7.8	7.8	7.2	7.2	7.8	7.8	7.8
	歩道	3.9	3.9	3.9	3.9	3.6	3.6	3.9	3.9	3.9
	側溝	1.04	1.04	1.04	1.04	1.04	1.04	1.04	1.04	1.04
総幅員	12.5	12.5	12.5	12.5	11.8	11.8	12.5	12.5	12.5	12.5
路面種類	舗装									
主要工作物	<div style="display: flex; justify-content: space-around;"> 径0.4 径0.6 </div>									

南部町

道 路 台 帳

路 線 名	御 内 谷 宮 谷 線		路 線 番 号	3278	地 名		調 整 年 月	昭 和 6 2 年 1 1 月	道 路 種 別		そ の 他		図 面 番 号	7-7		
平 面 図 縮 尺 五 百 分 之 一																
	区割番号	1		2	3	4	5									
	単距離	4.9		64.9	7.9	23.0	11.9	26.2								
	追加距離	997.1		1037.2	1042.0	1059.9	1075.9	1084.8	1111.0							
	曲 線															
	勾 配															
	幅 員 内 訳	車道	3.8+2.8		3.6+2.6	3.0+2.0	3.6+2.6	3.6+2.6	4.2+3.2							
		道路														
		歩道														
		側溝														
総幅員	4.5		3.6	3.5	4.2	4.5	4.2	4.2								
路面種類																
主要工作物																

南
部
町