


# 道路台帳平面図


道路種別	その他	路線番号	3192	路線名	能竹上鴨部線	地名	西伯町大字能竹	測量年月	平成4年3月	図面番号	2-1
------	-----	------	------	-----	--------	----	---------	------	--------	------	-----

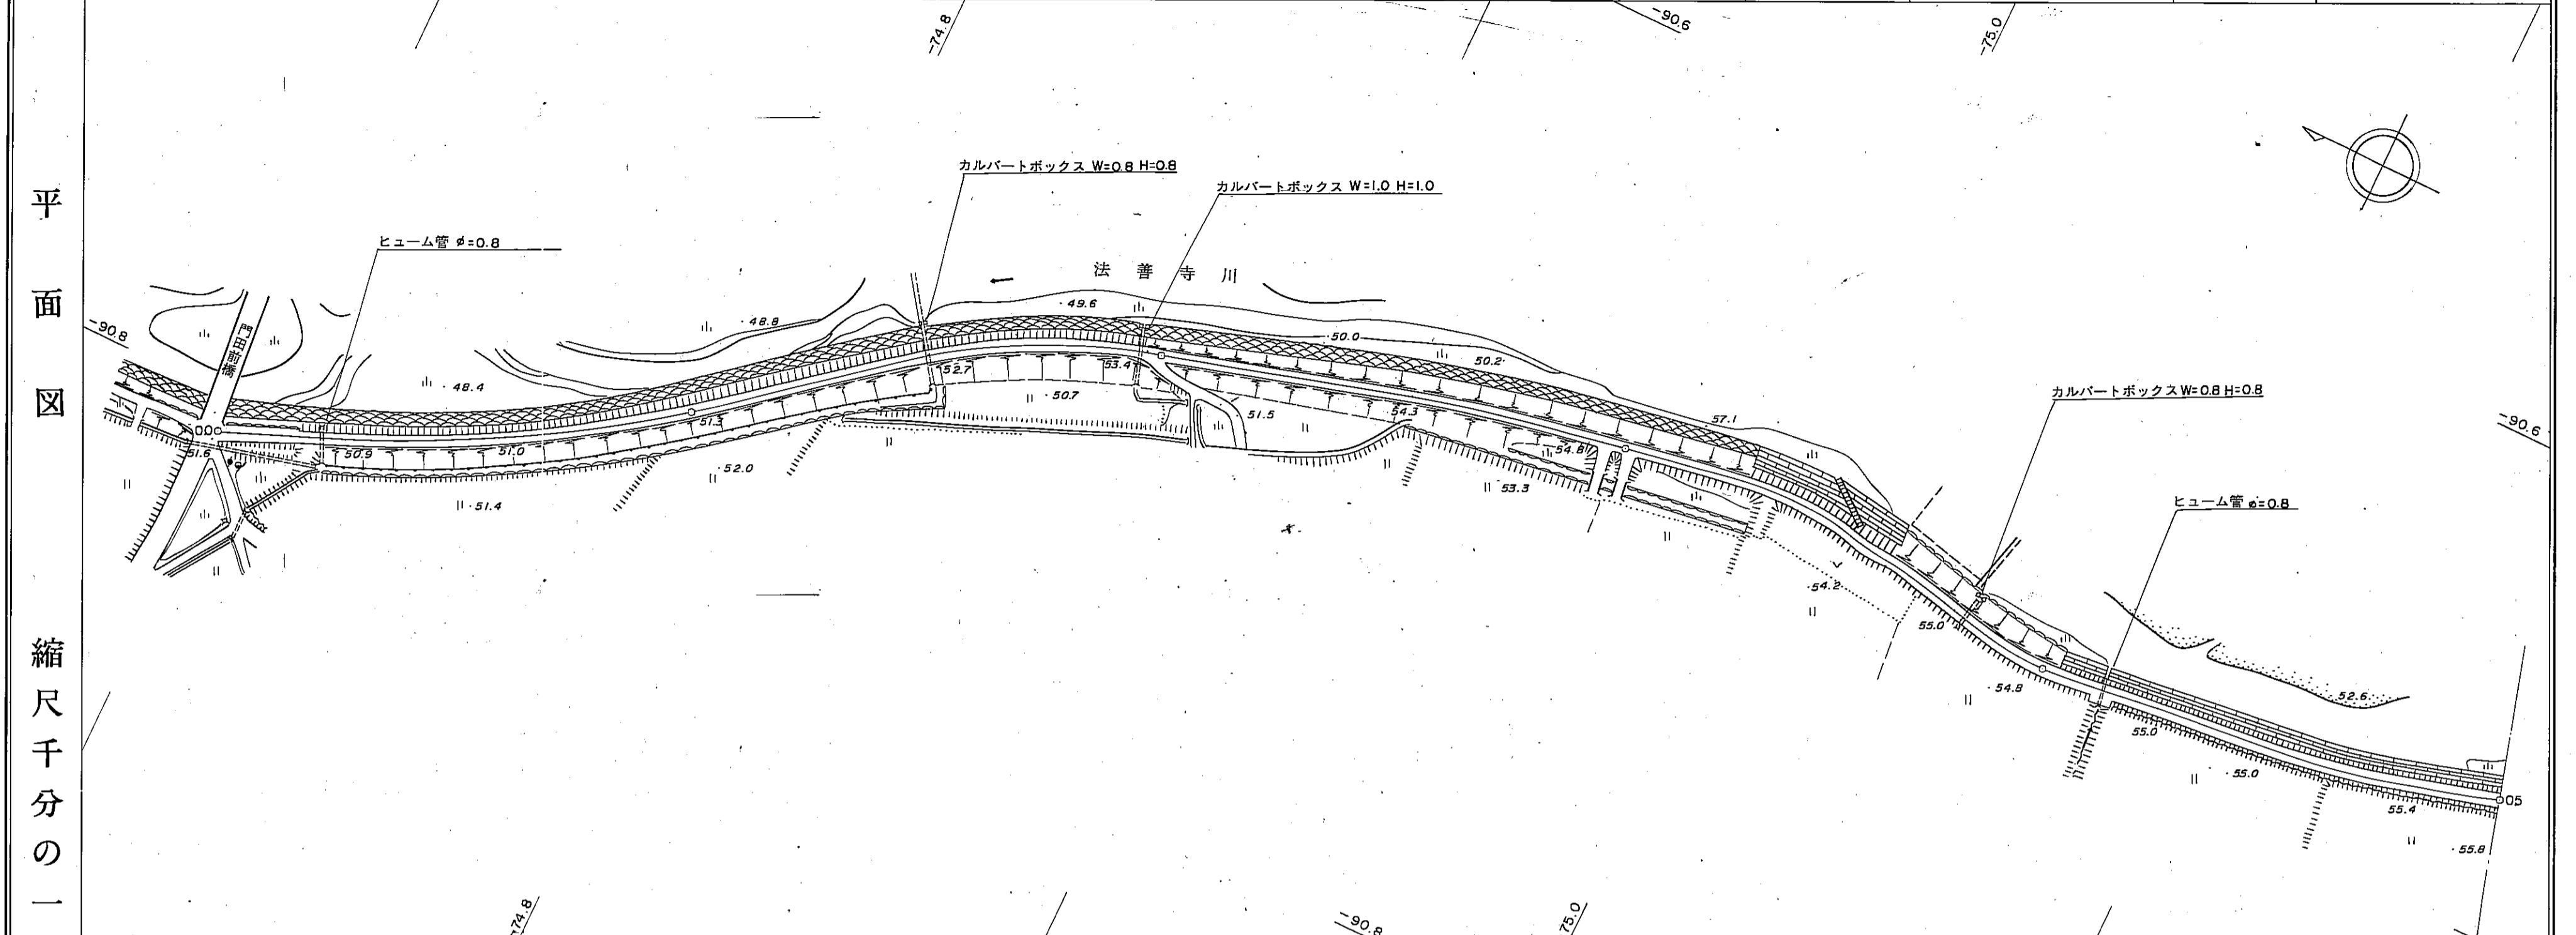

区間	距離		追加距離	勾配	全幅員	車道		歩道		内側		路種別	主要工物
	左側	右側				左側	右側	左側	右側	左側	右側		
1	0.9	0.9	0.9		2.5	0.5	0.5						
2	14.1	16.0	16.0		2.7	0.5	0.5						
3	7.2	23.2	23.2		2.7	0.5	0.5						
4	67.0	90.2	90.2		2.5	0.5	0.5						
5													
6	53.6	143.8	143.8		2.4	0.5	0.5						
7	5.7	149.5	149.5		2.5	0.5	0.5						
8	21.5	152.0	152.0		2.7	0.5	0.5						
9	26.0	178.0	178.0		2.5	0.5	0.5						
10	23.1	201.1	201.1		2.4	0.5	0.5						
11	91.3	292.4	292.4		2.5	0.5	0.5						
12	37.5	329.9	329.9		2.5	0.5	0.5						
13	14.2	344.1	344.1		3.0	0.5	0.5						
14	12.9	357.0	357.0		3.0	0.5	0.5						
15	46.0	403.0	403.0		3.2	0.5	0.5						
16	7.9	410.9	410.9		3.2	0.5	0.5						
17	4.8	415.7	415.7		3.2	0.5	0.5						
18	47.1	462.8	462.8		3.0	0.5	0.5						
19	37.2	500.0	500.0		3.0	0.5	0.5						

南部町

# 道路台帳平面図

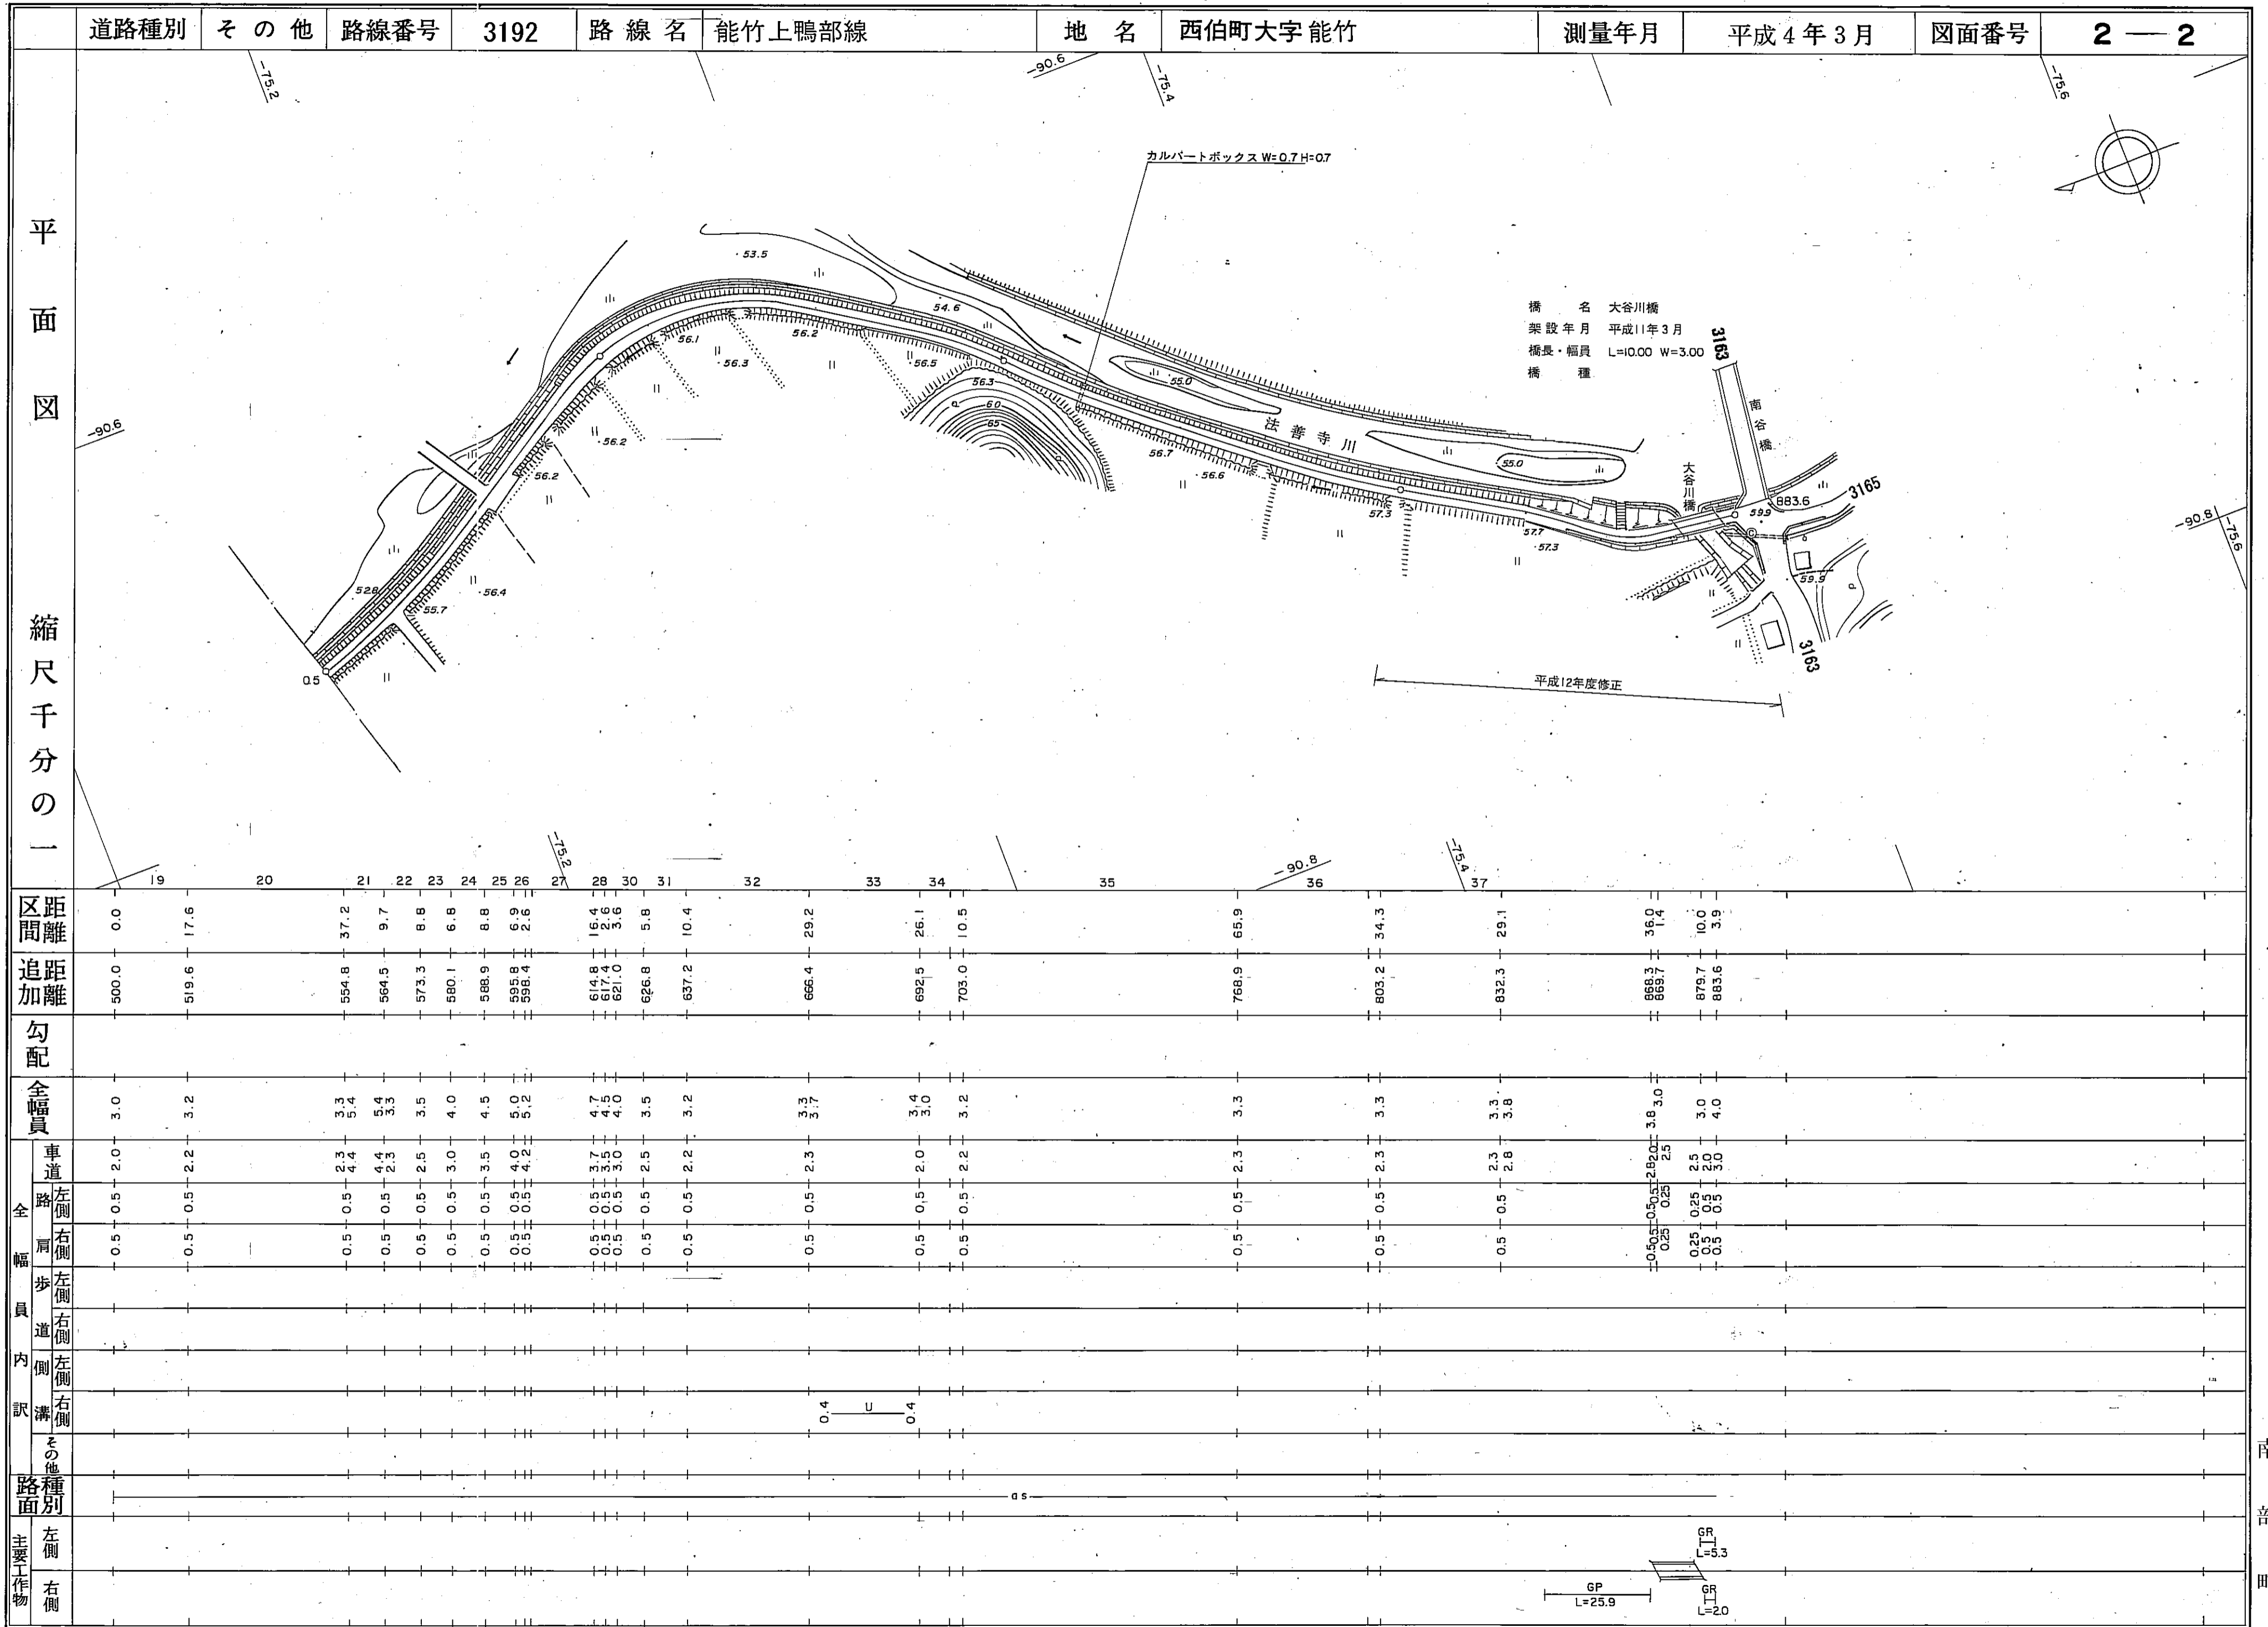

南部町