


道路台帳平面図

道路種別	その他	路線番号	3044	路線名	ライスセンター線	地名	西伯町大字阿賀	測量年月	平成元年 3月27日	図面番号	1—1
------	-----	------	------	-----	----------	----	---------	------	------------	------	-----

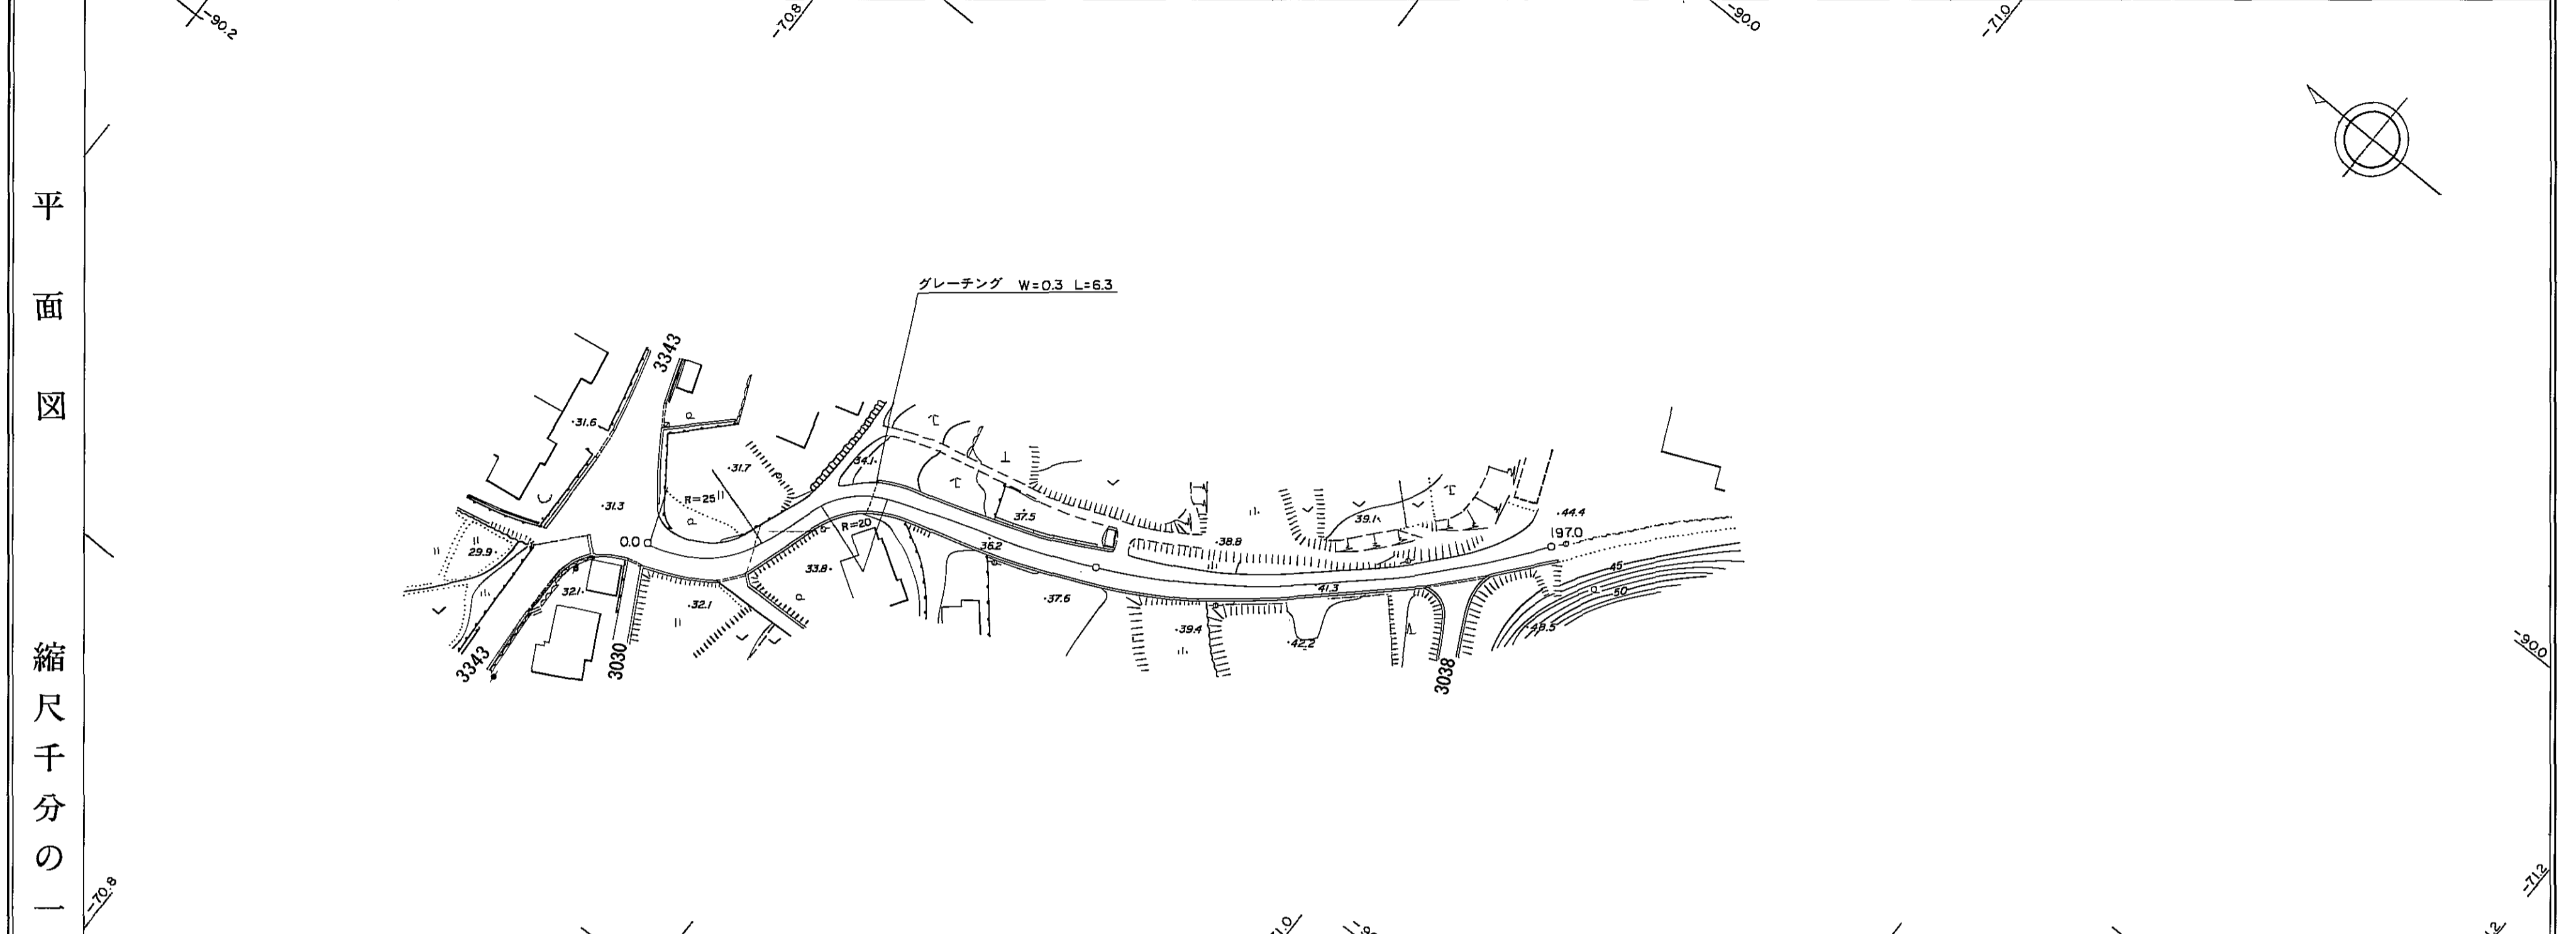

区間	距離	0.0	5.8	7.4	6.3	6.0	5.8	7.0	9.2	19.6	15.2	6.2	7.8	4.2	5.0	18.0	22.5	14.0	14.3		
	追加距離	0.0	5.8	13.2	19.5	25.5	31.3	38.3	51.9	59.9	68.1	87.7	102.9	109.1	116.9	121.1	126.0	144.0	166.2	182.7	197.0
勾配	勾配	6.0%						7.3%						5.9%							
	全幅員	11.1	8.8	8.3	7.8	6.8	6.8	6.8	6.6	6.6	6.3	9.3	7.6	6.8	6.3	5.7	5.3	3.9	4.9	5.3	5.3
全幅員内	車道	9.8	7.5	7.0	6.5	5.5	5.5	5.5	4.8	4.8	5.0	5.4	8.0	6.3	5.5	5.0	4.4	4.0	2.6	3.6	4.4
	路側	0.5	0.5	0.5	0.5	0.5	0.5	0.5	0.5	0.5	0.5	0.5	0.5	0.5	0.5	0.5	0.5	0.5	0.5	0.5	0.5
路側内	歩道																				
	溝	0.3	0.3	0.3	0.3	0.3	0.3	0.3	0.3	0.3	0.3	0.3	0.3	0.3	0.3	0.3	0.3	0.3	0.3	0.3	0.3
路面	種別	as																			
	主要工作物																				

南部町