


道路台帳平面図

道路種別	その他	路線番号	3197	路線名	篠相線	地名	西伯町大字中	測量年月	昭和55年6月	図面番号	1-1
------	-----	------	------	-----	-----	----	--------	------	---------	------	-----

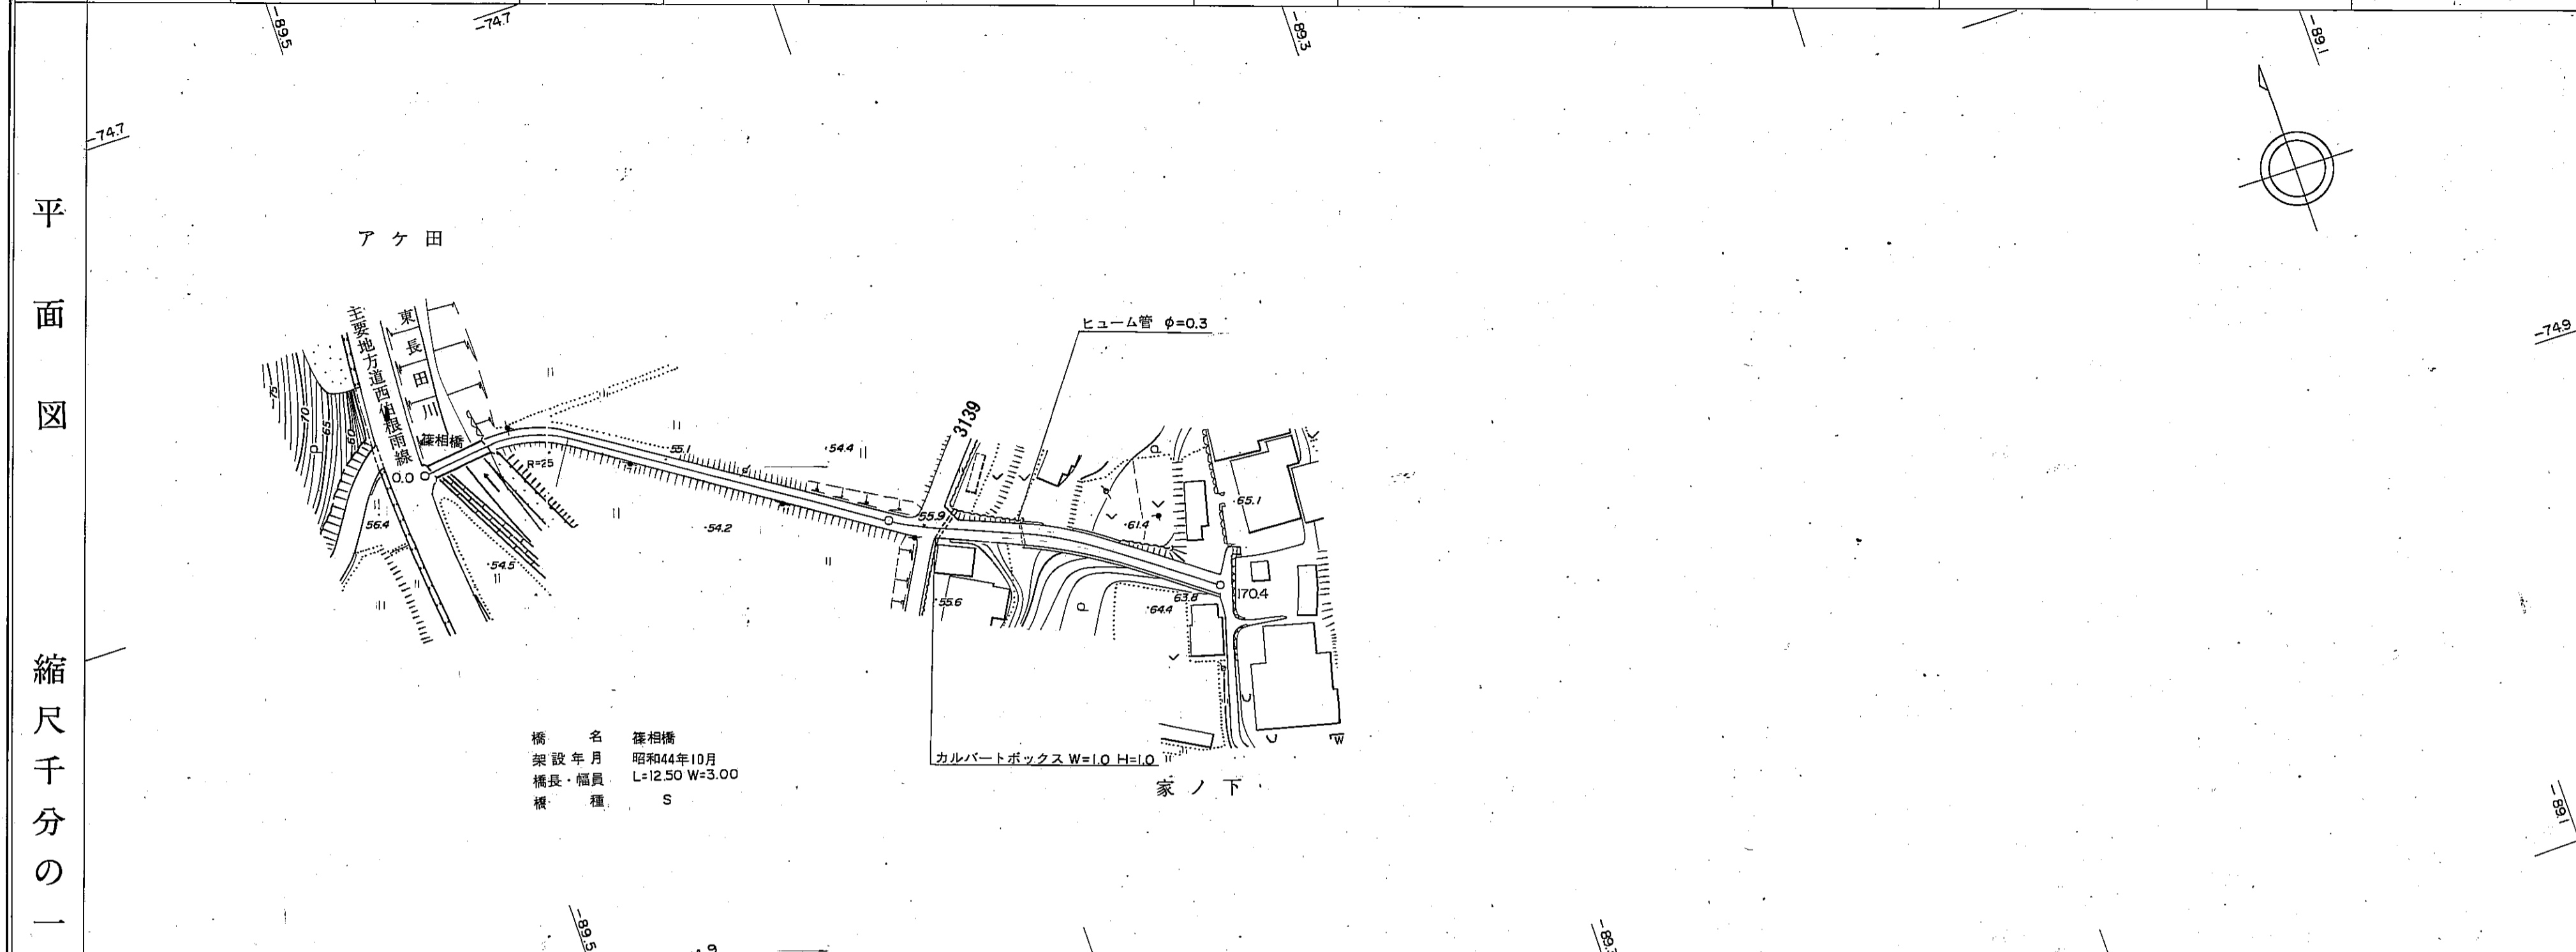

橋名 篠相橋
 架設年月 昭和44年10月
 橋長・幅員 L=12.50 W=3.00
 橋種 S

区間	1	2	3	4	5	6	7	8	9				
	0.0	1.5		40.4		48.9		11.0	14.0	9.5	9.9	22.7	
追加	0.0	1.5		54.4		100.0		114.3	128.3	137.8	147.7	170.4	
勾配							13.0%						
全幅員	3.0	3.0		3.0		3.5		4.0	4.0	4.3	4.6	4.3	4.3
全幅員	車道	2.0	2.5		2.0		2.5	3.0	3.0	3.3	3.0	3.0	3.0
	左側	0.5	0.25		0.5		0.5	0.5	0.5	0.5	0.5	0.5	0.5
歩道	右側	0.5	0.25		0.5		0.5	0.5	0.5	0.5	0.5	0.5	0.5
	左側												
内側	右側												
	左側												
溝	左側												
	右側						0.3	0.3	0.3	0.3	0.3	0.3	0.3
路面	その他												
	左側												
主要	右側												
	左側												

南部町