


# 道路台帳平面図


道路種別	2級	路線番号	2002	路線名	新宮谷線	地名	西伯町大字法勝寺	測量年月	昭和55年6月	図面番号	2-1
------	----	------	------	-----	------	----	----------	------	---------	------	-----

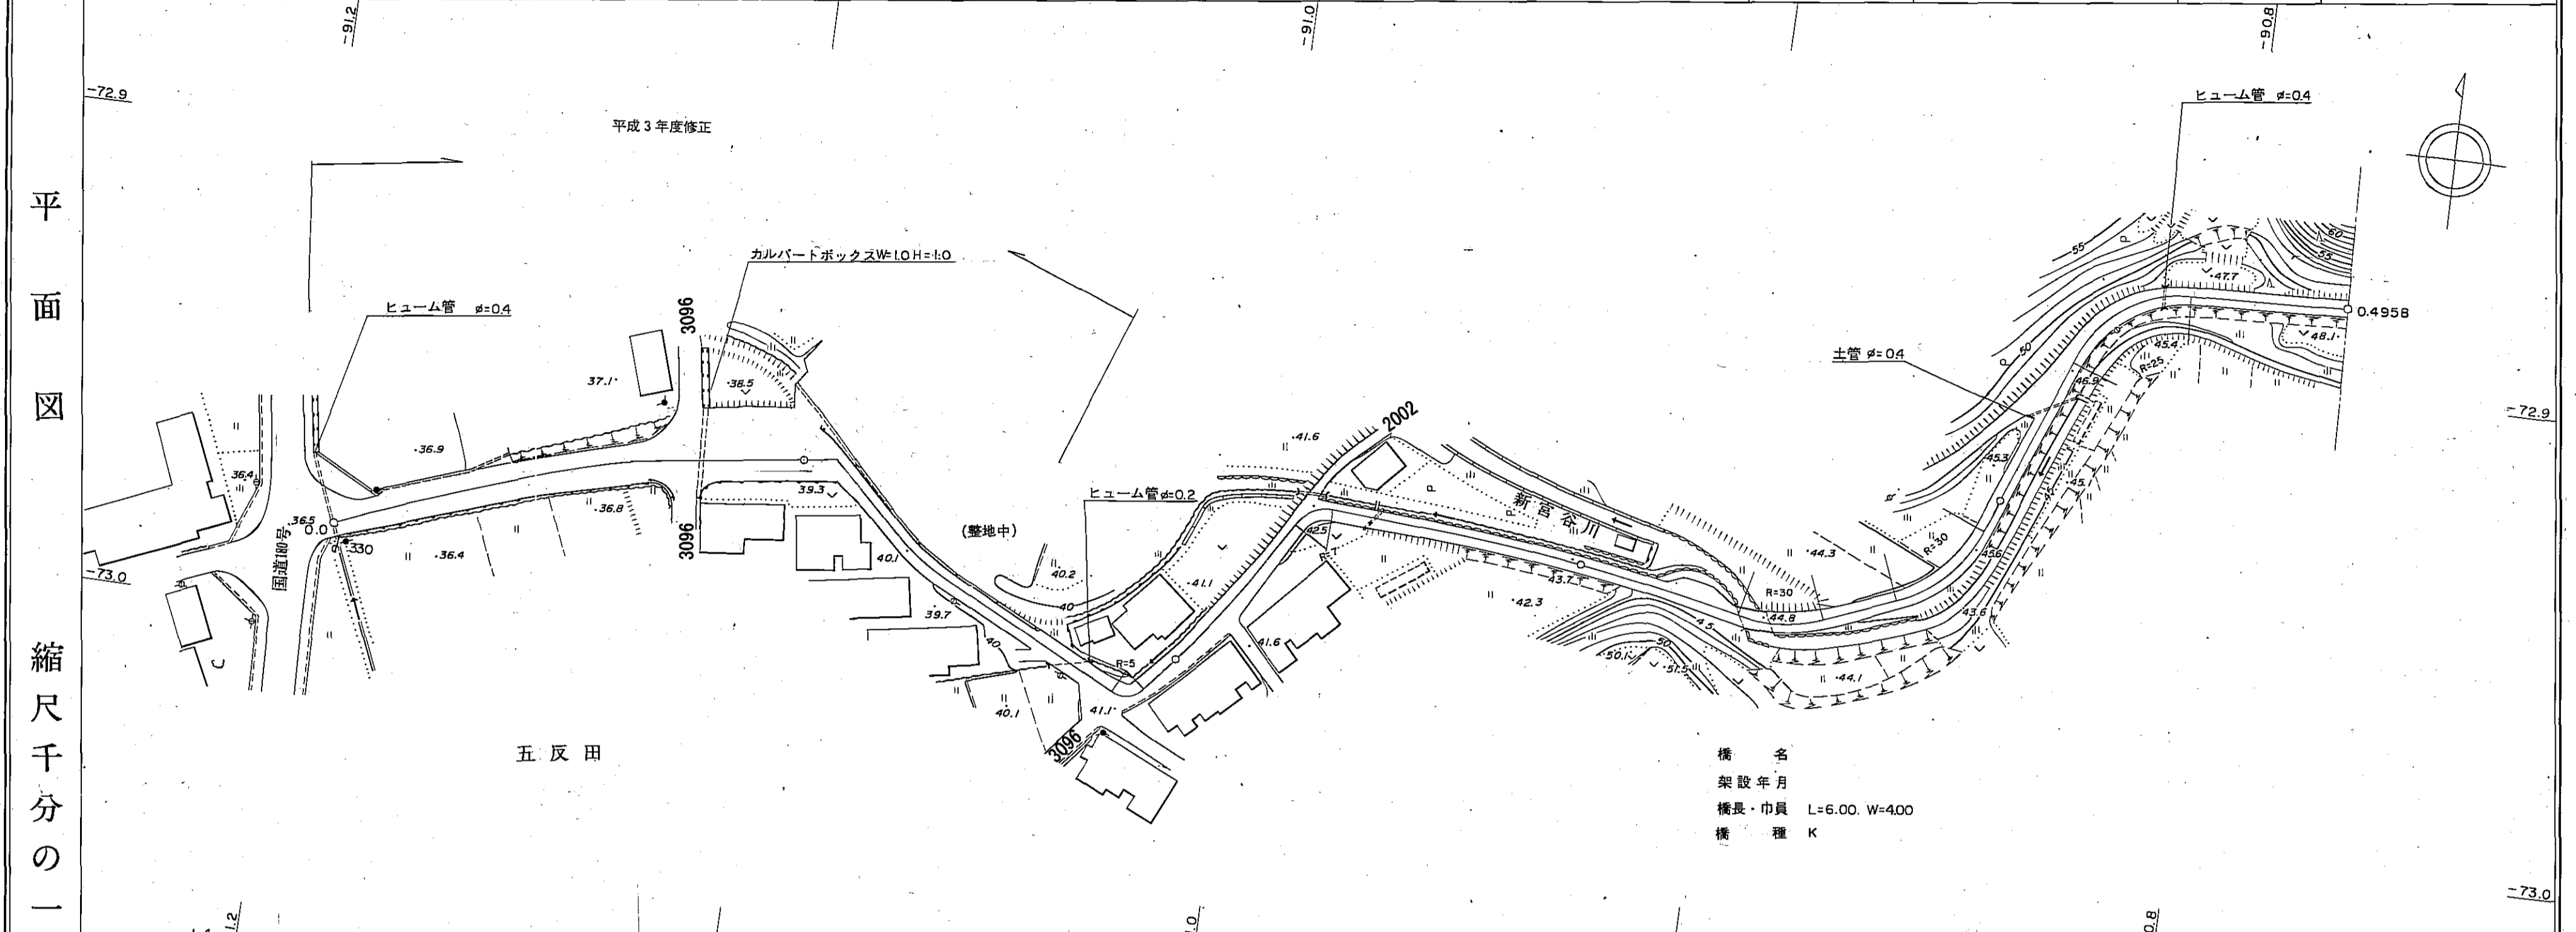

区間	距離																													
	1-1	2-1	2-2	2-3	3	4	5-1	5-2	5-3	6-1	6-2	7	8	9	10	11	12	13	14	15	16	17	18	19	20					
距離	0.7	1.7	1.1	4.4	3.9	7.5	18.9	9.7	13.0	14.8	13.4	8.1	8.5	6.0	7.1	52.3	13.5	10.0	24.8	30.3	23.3	51.0	7.4	9.3	6.0	22.5	54.6	29.5	47.9	
追加距離	0.7	1.1	1.1	10.6	11.6	30.4	40.1	53.1	67.9	81.3	89.4	100.0	107.9	113.9	111.0	163.3	176.8	186.8	211.6	241.9	267.6	318.6	326.0	335.3	341.3	363.8	418.4	447.9	495.8	
勾配																														
全幅員	8.5	8.5	6.5	7.6	8.0	8.2	8.0	8.2	8.2	16.0	15.6	15.4	20.6	14.5	5.4	4.5	5.0	5.4	6.6	4.0	4.0	3.5	6.1	4.0	4.0	3.6	3.6	4.5	3.6	
全幅員内訳	車道		左側		右側		左側		右側		左側		右側		左側		右側		左側		右側		左側		右側		左側		右側	
	0.5	0.5	0.5	0.5	0.5	0.5	0.5	0.5	0.5	0.5	0.5	0.5	0.5	0.5	0.5	0.5	0.5	0.5	0.5	0.5	0.5	0.5	0.5	0.5	0.5	0.5	0.5	0.5	0.5	
路種別	左側																													
主要工作物	右側																													

# 道路台帳平面図

道路種別	2級	路線番号	2002	路線名	新宮谷線	地名	西伯町大字法勝寺	測量年月	昭和55年6月	図面番号	2-2
------	----	------	------	-----	------	----	----------	------	---------	------	-----

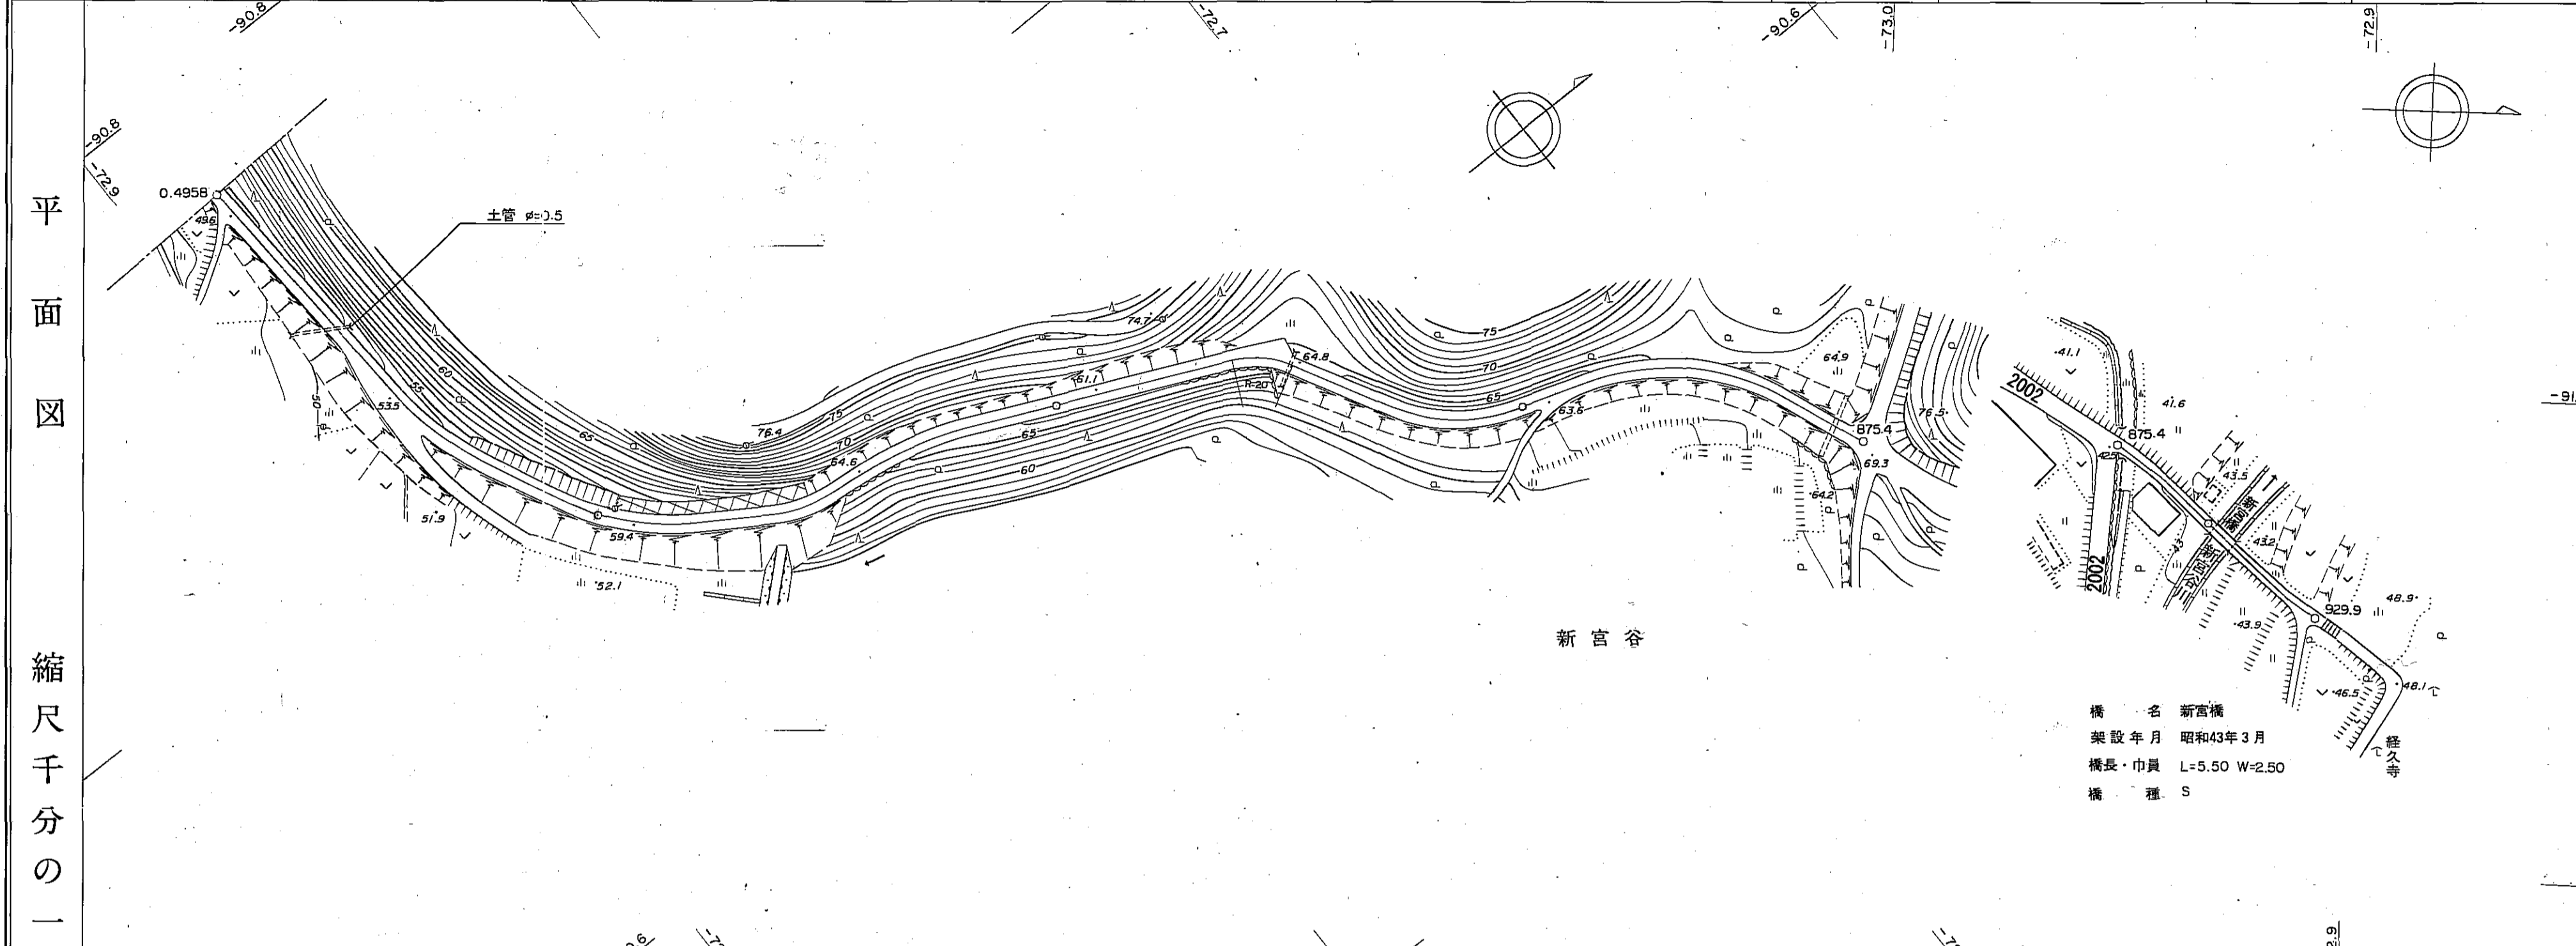

区間距離	0.0	100.0		141.6	10.0	2.9	65.0	60.1	0.0	26.6	5.5	22.4
追加距離	4.95.8	595.8		737.4	747.4	750.3	815.3	875.4	875.4	902.0	907.5	929.9
勾配	9.6%			8.1%								
全幅員	3.6	3.6		3.7	6.1	3.5	3.5	3.6	2.0	2.0	2.0	2.0
全幅員内訳	車道	2.6	2.6	2.7	2.5	2.5	2.5	2.6	1.0	1.0	1.0	1.0
	左側路肩	0.5	0.5	0.5	0.5	0.5	0.5	0.5	0.5	0.5	0.5	0.5
	右側路肩	0.5	0.5	0.5	0.5	0.5	0.5	0.5	0.5	0.5	0.5	0.5
	左側歩道											
	右側歩道											
路種別	as											
主要工作物	左側											
	右側											

南部町