



道路台帳平面図

道路種別	その他	路線番号	3220	路線名	西田園1号線	地名	西伯町大字法勝寺	測量年月	平成9年3月	図面番号	2-1
------	-----	------	------	-----	--------	----	----------	------	--------	------	-----

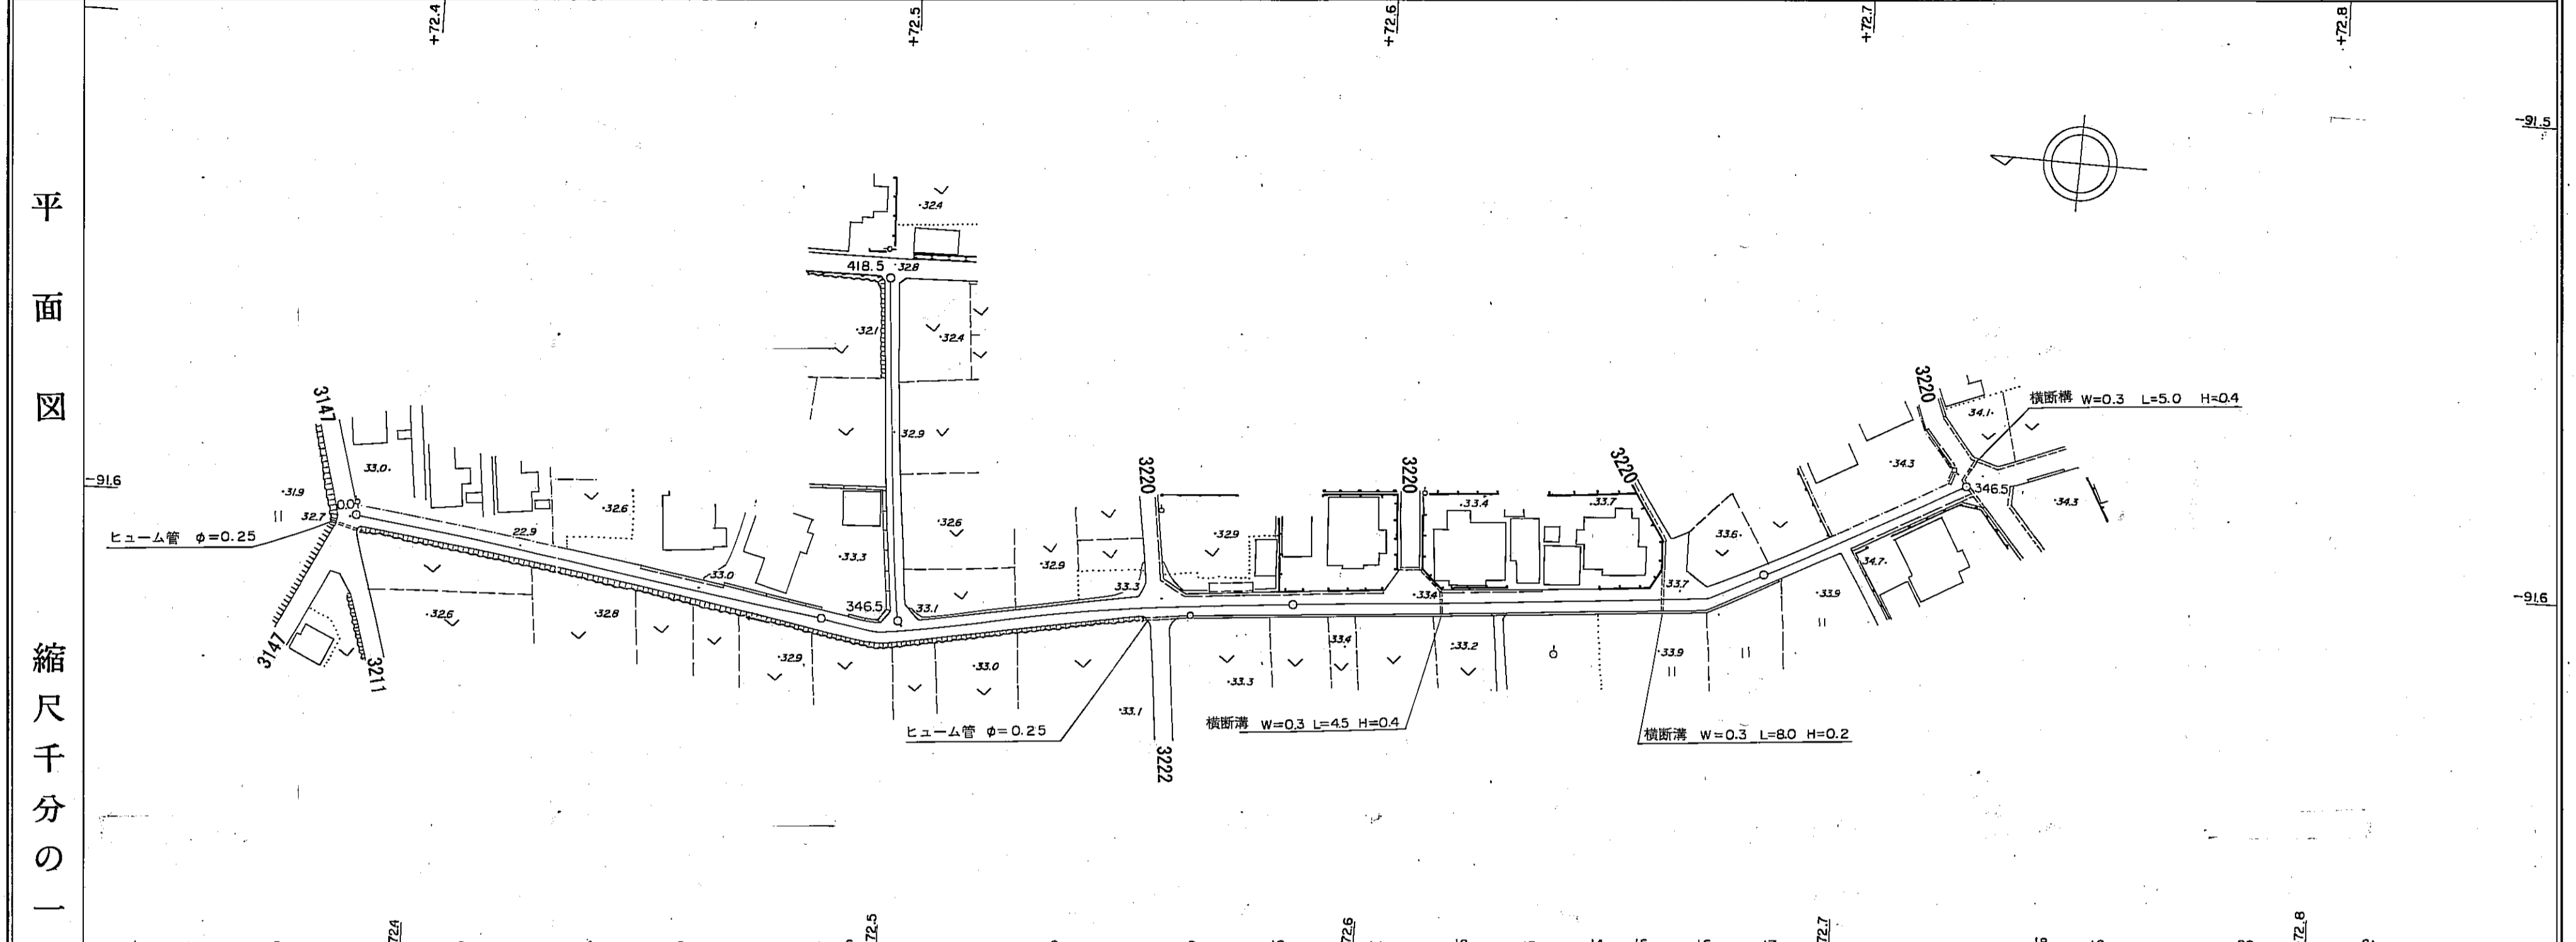

南部町

道路台帳平面図

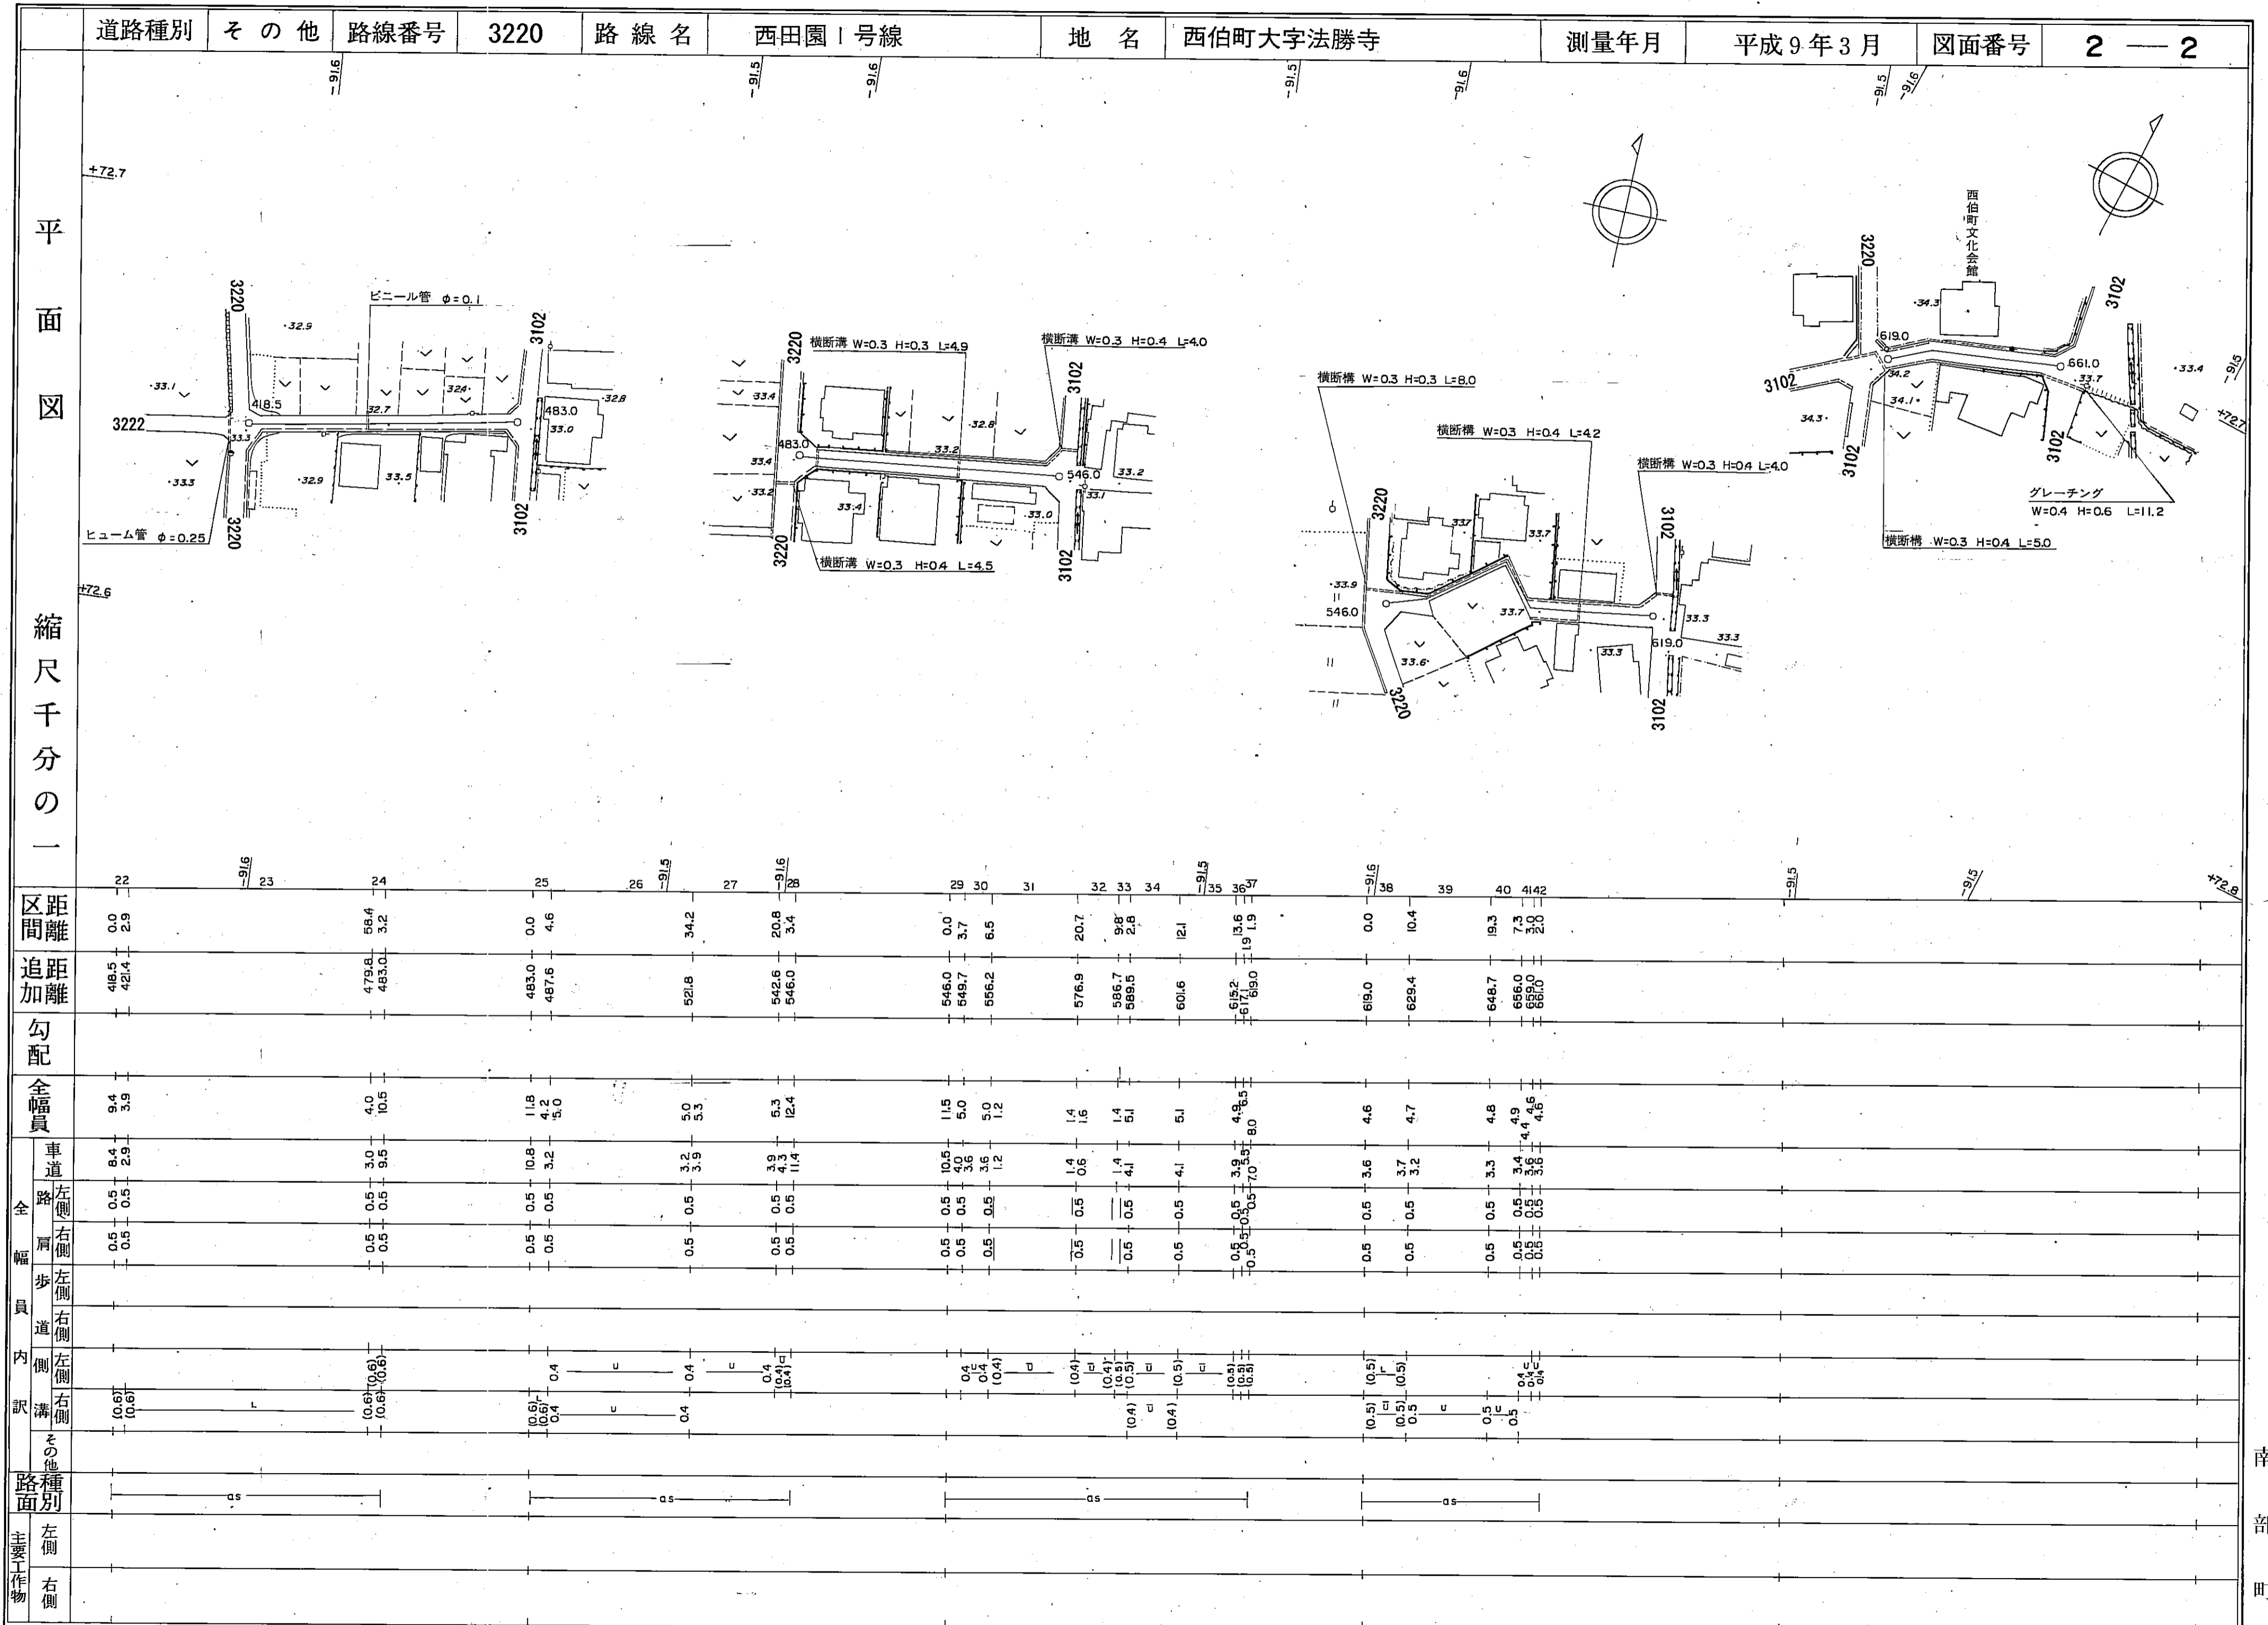

南部町