


# 道路台帳平面図

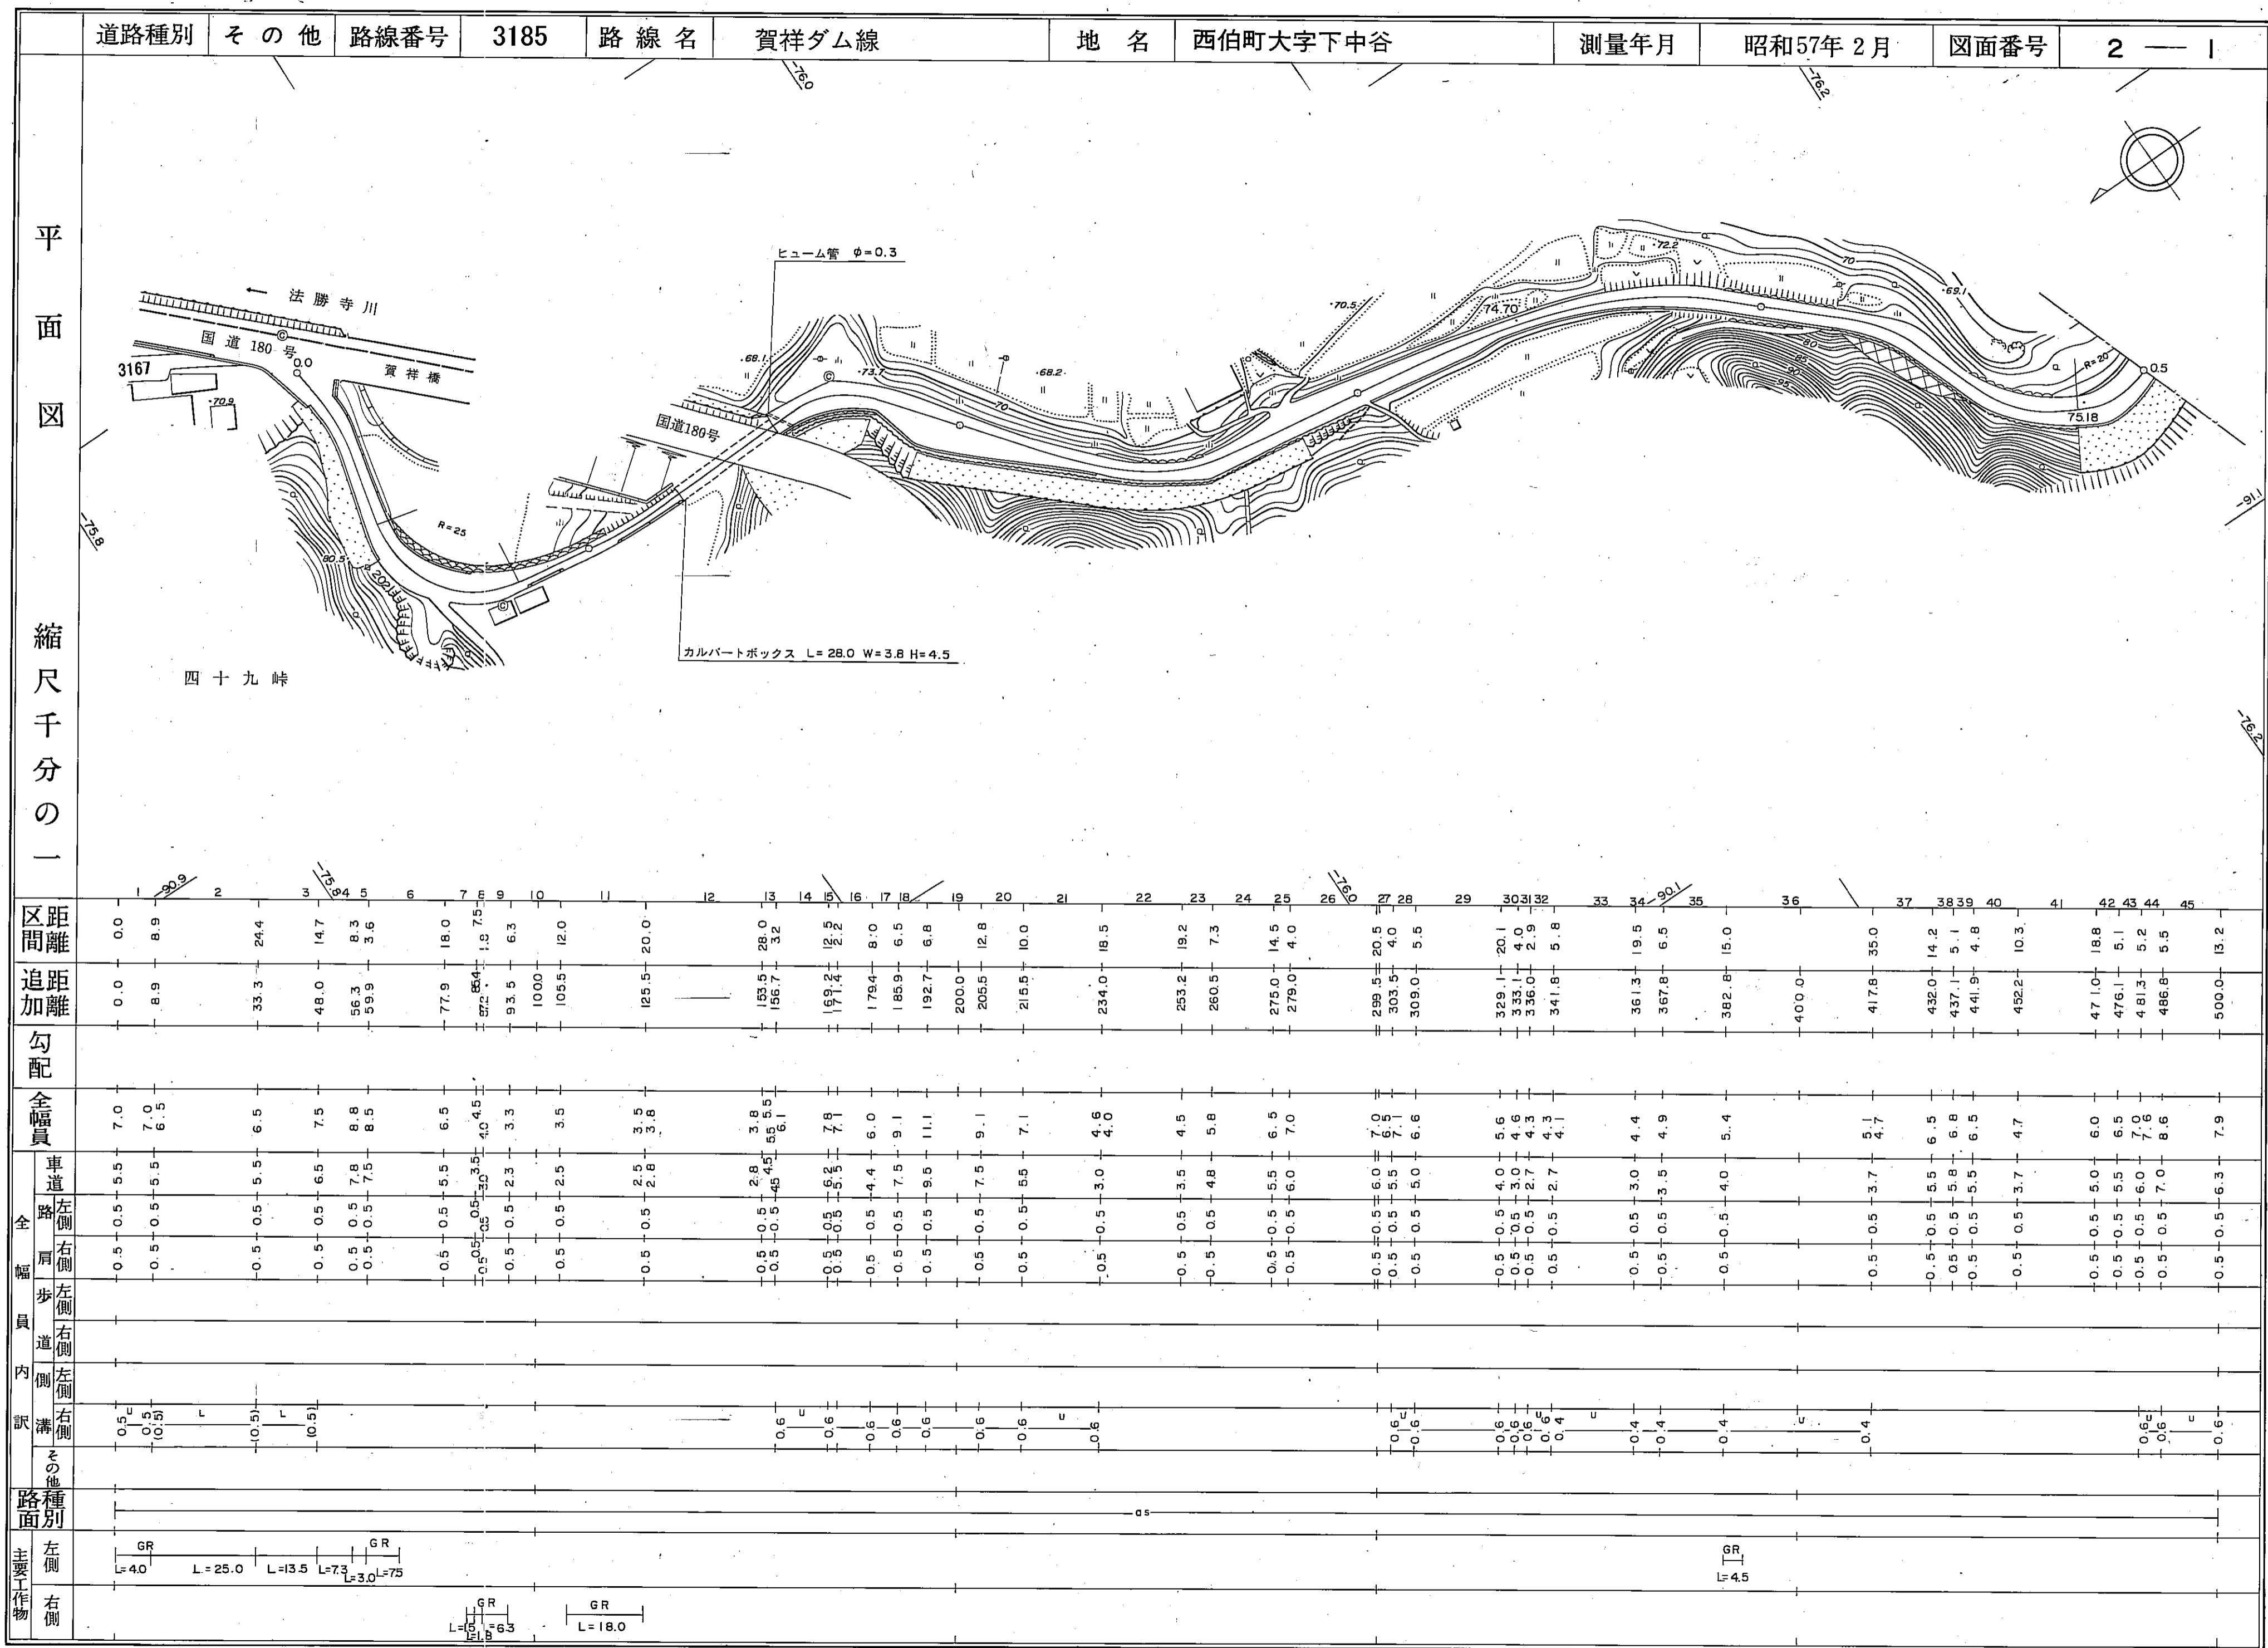

# 道路台帳平面図

