



# 道路台帳平面図

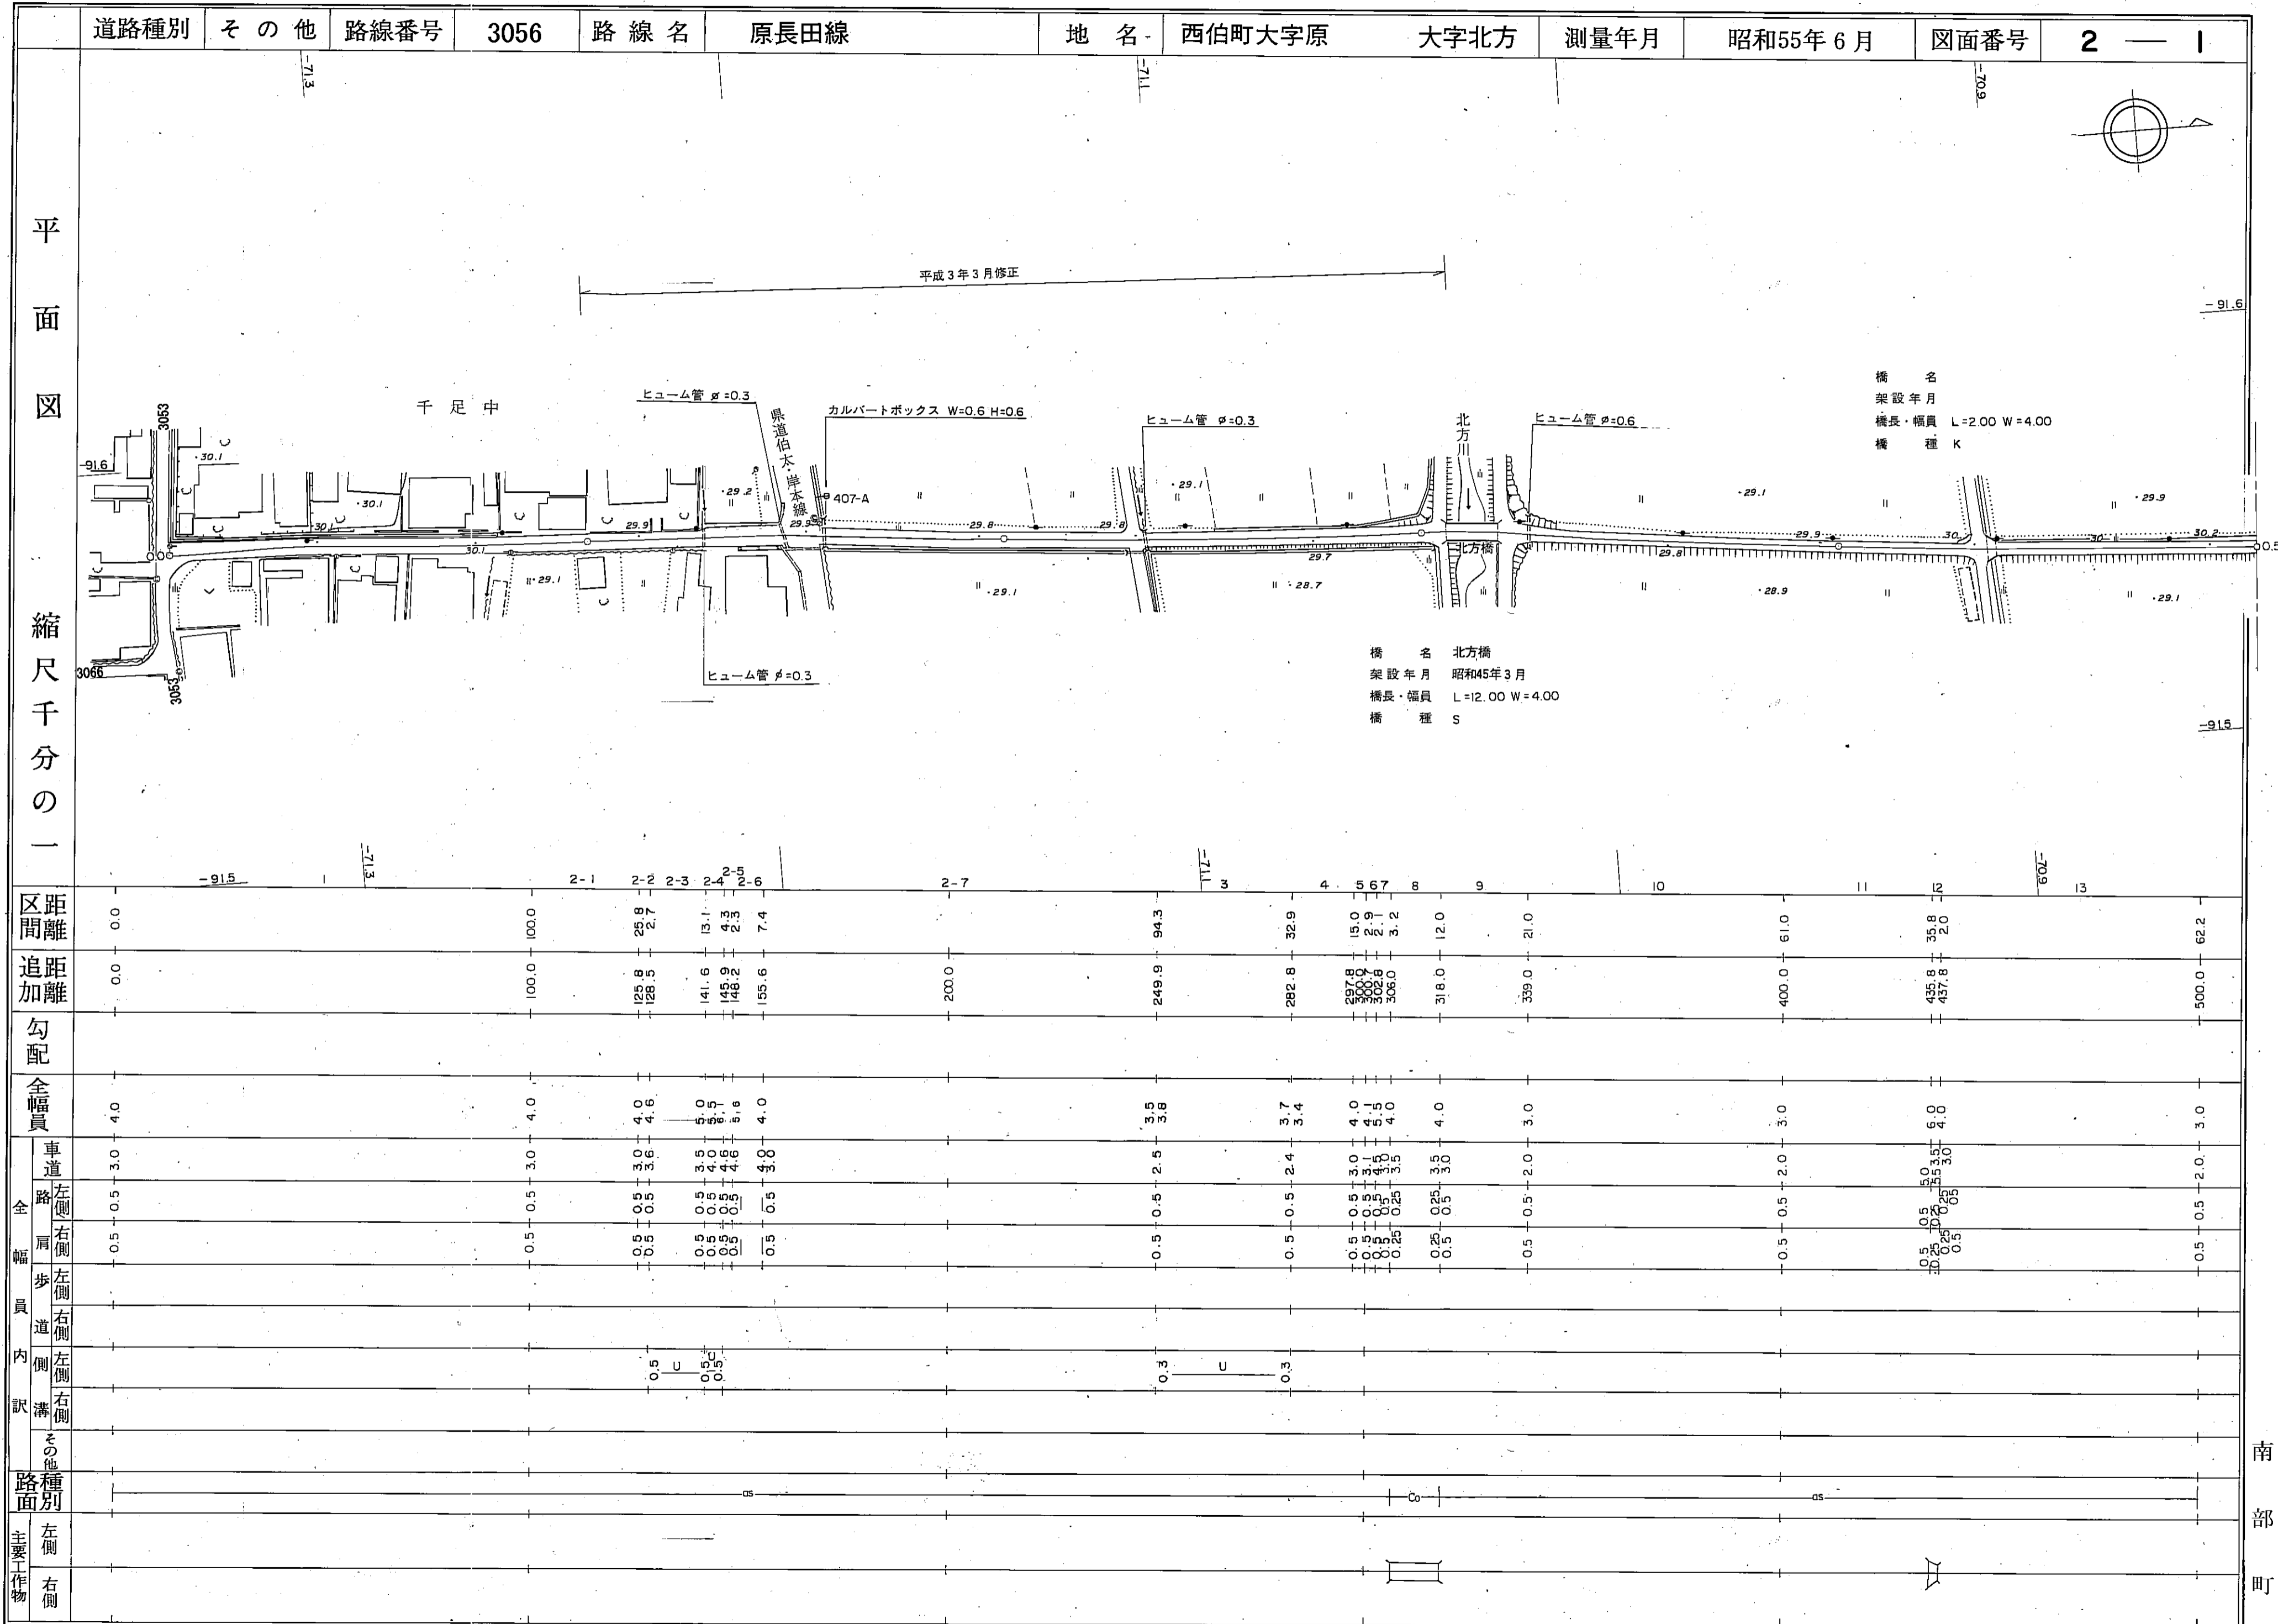

# 道路台帳平面図

道路種別	その他	路線番号	3056	路線名	原長田線	地名	西伯町大字北方	測量年月	昭和55年6月	図面番号	2 — 2
------	-----	------	------	-----	------	----	---------	------	---------	------	-------

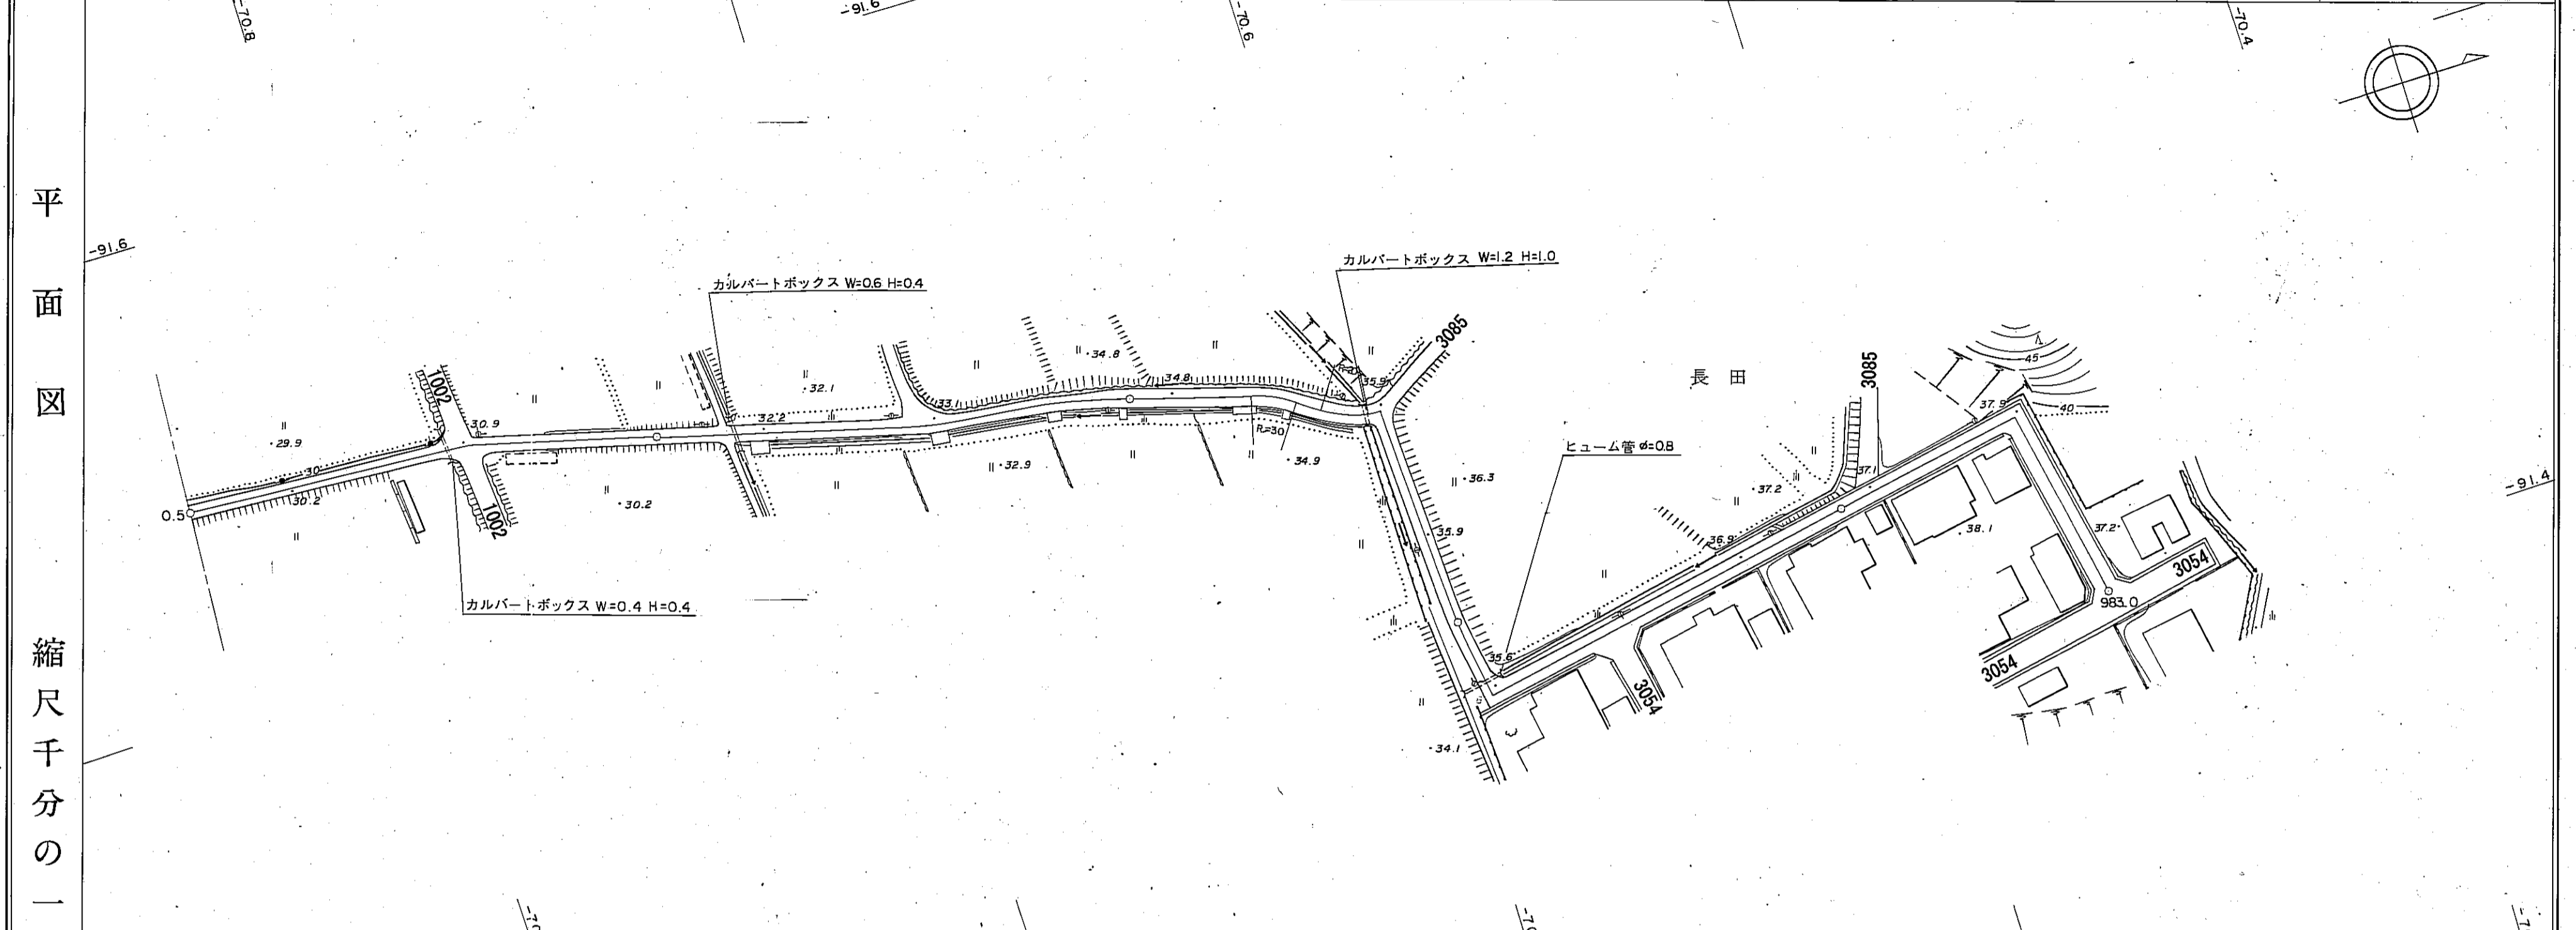

区間	距離		追加距離	勾配	全幅員	車道		歩道		内側	外側	溝	その他	路面種別	主要工作物
	左側	右側				左側	右側	左側	右側						
14	0.0		500.0		3.0	2.0	0.5	0.5							
15	57.8	4.0	557.8		3.0	2.0	0.5	0.5							
16			600.0		3.3	2.3	0.5	0.5							
17	90.0		651.8		3.3	2.3	0.5	0.5							
18	30.2		682.0		3.3	2.3	0.5	0.5							
19	15.0		697.0		4.0	3.0	0.5	0.5							
20	53.0		750.0		4.0	3.0	0.5	0.5							
21	5.7		755.7		3.5	2.5	0.5	0.5							
22			800.0		3.5	2.5	0.5	0.5							
23	4.9		812.1		4.6	3.0	0.5	0.5							
24	23.0		840.0		4.6	3.0	0.5	0.5							
25-1	11.0		851.0		4.6	3.0	0.5	0.5							
25-2	35.0		886.0		4.6	3.0	0.5	0.5							
25-3			900.0		5.2	3.0	0.5	0.5							
26	18.2		904.2		5.2	3.0	0.5	0.5							
27	5.9		910.1		5.2	3.0	0.5	0.5							
28	27.4		937.5		5.2	3.0	0.5	0.5							
29	7.3		944.8		5.6	4.0	0.5	0.5							
30	38.2		983.0		6.2	4.0	0.5	0.5							

南部町