


道路台帳平面図

道路種別	その他	路線番号	3061	路線名	北方農村公園線	地名	西伯町大字北方	測量年月	昭和55年6月	図面番号	—
------	-----	------	------	-----	---------	----	---------	------	---------	------	---

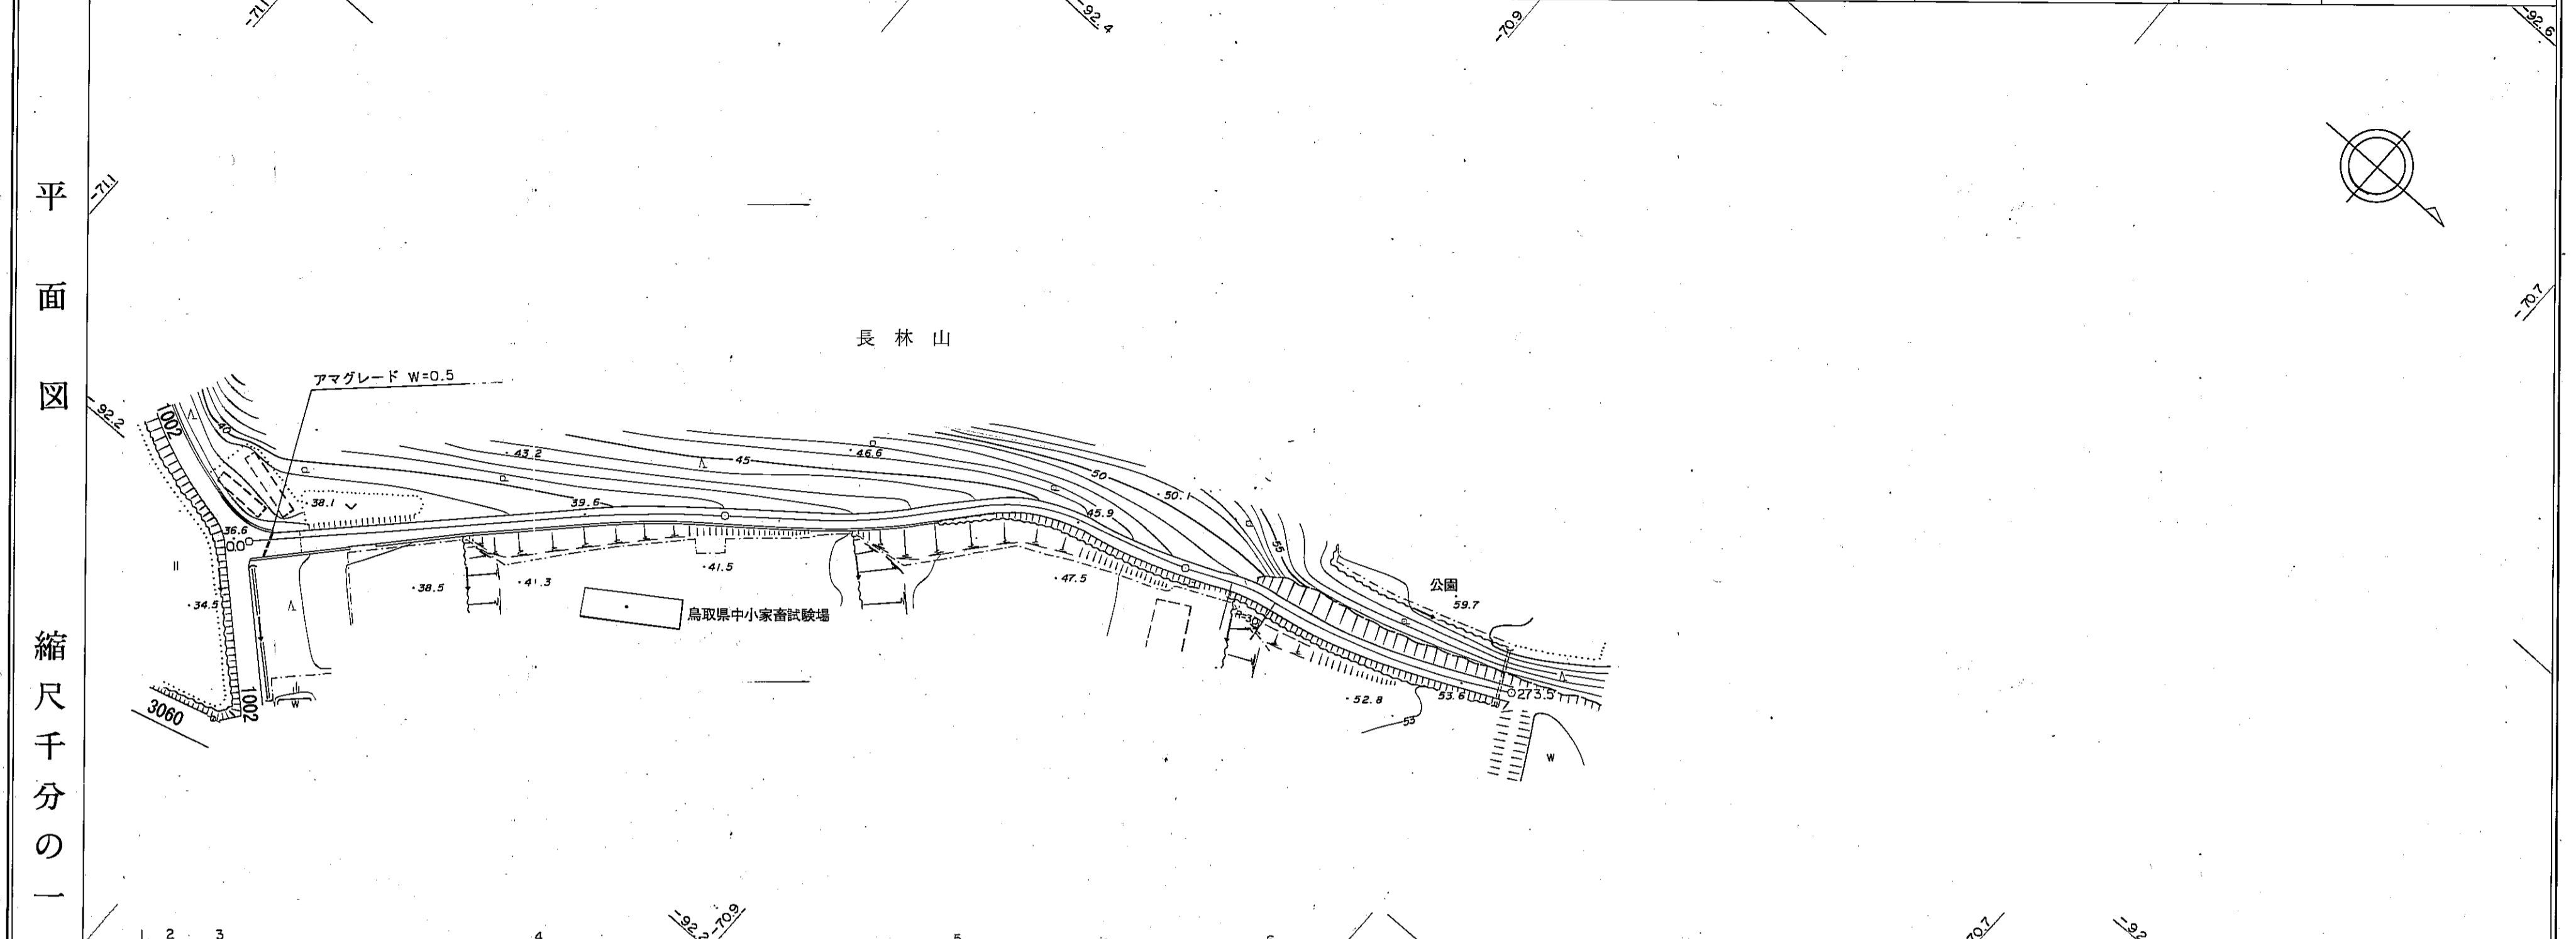

区間距離	0.0	2.0	5.8	158																
追距離	0.0	5.0	10.8	26.6	100.0															
勾配																				
全幅員																				
全幅員	車道	4.2	4.2	2.5	4.0															
	左側	0.5	0.5	0.5	0.5															
幅員	右側	0.5	0.5	0.5	0.5															
	左側	0.5	0.5	0.5	0.5															
幅員	右側	0.5	0.5	0.5	0.5															
	左側	0.5	0.5	0.5	0.5															
内	左側	0.5	0.5	0.5	0.5															
	右側	0.5	0.5	0.5	0.5															
溝	左側	0.5	0.5	0.5	0.5															
	右側	0.5	0.5	0.5	0.5															
その他	左側																			
	右側																			
路面	左側																			
	右側																			
主要	左側																			
	右側																			