


道 路 台 帳

路線名	石田線支 - 2	路線番号	3267	地名		調整年月	昭和62年11月	道路種別	その他	図面番号	-
-----	----------	------	------	----	--	------	----------	------	-----	------	---

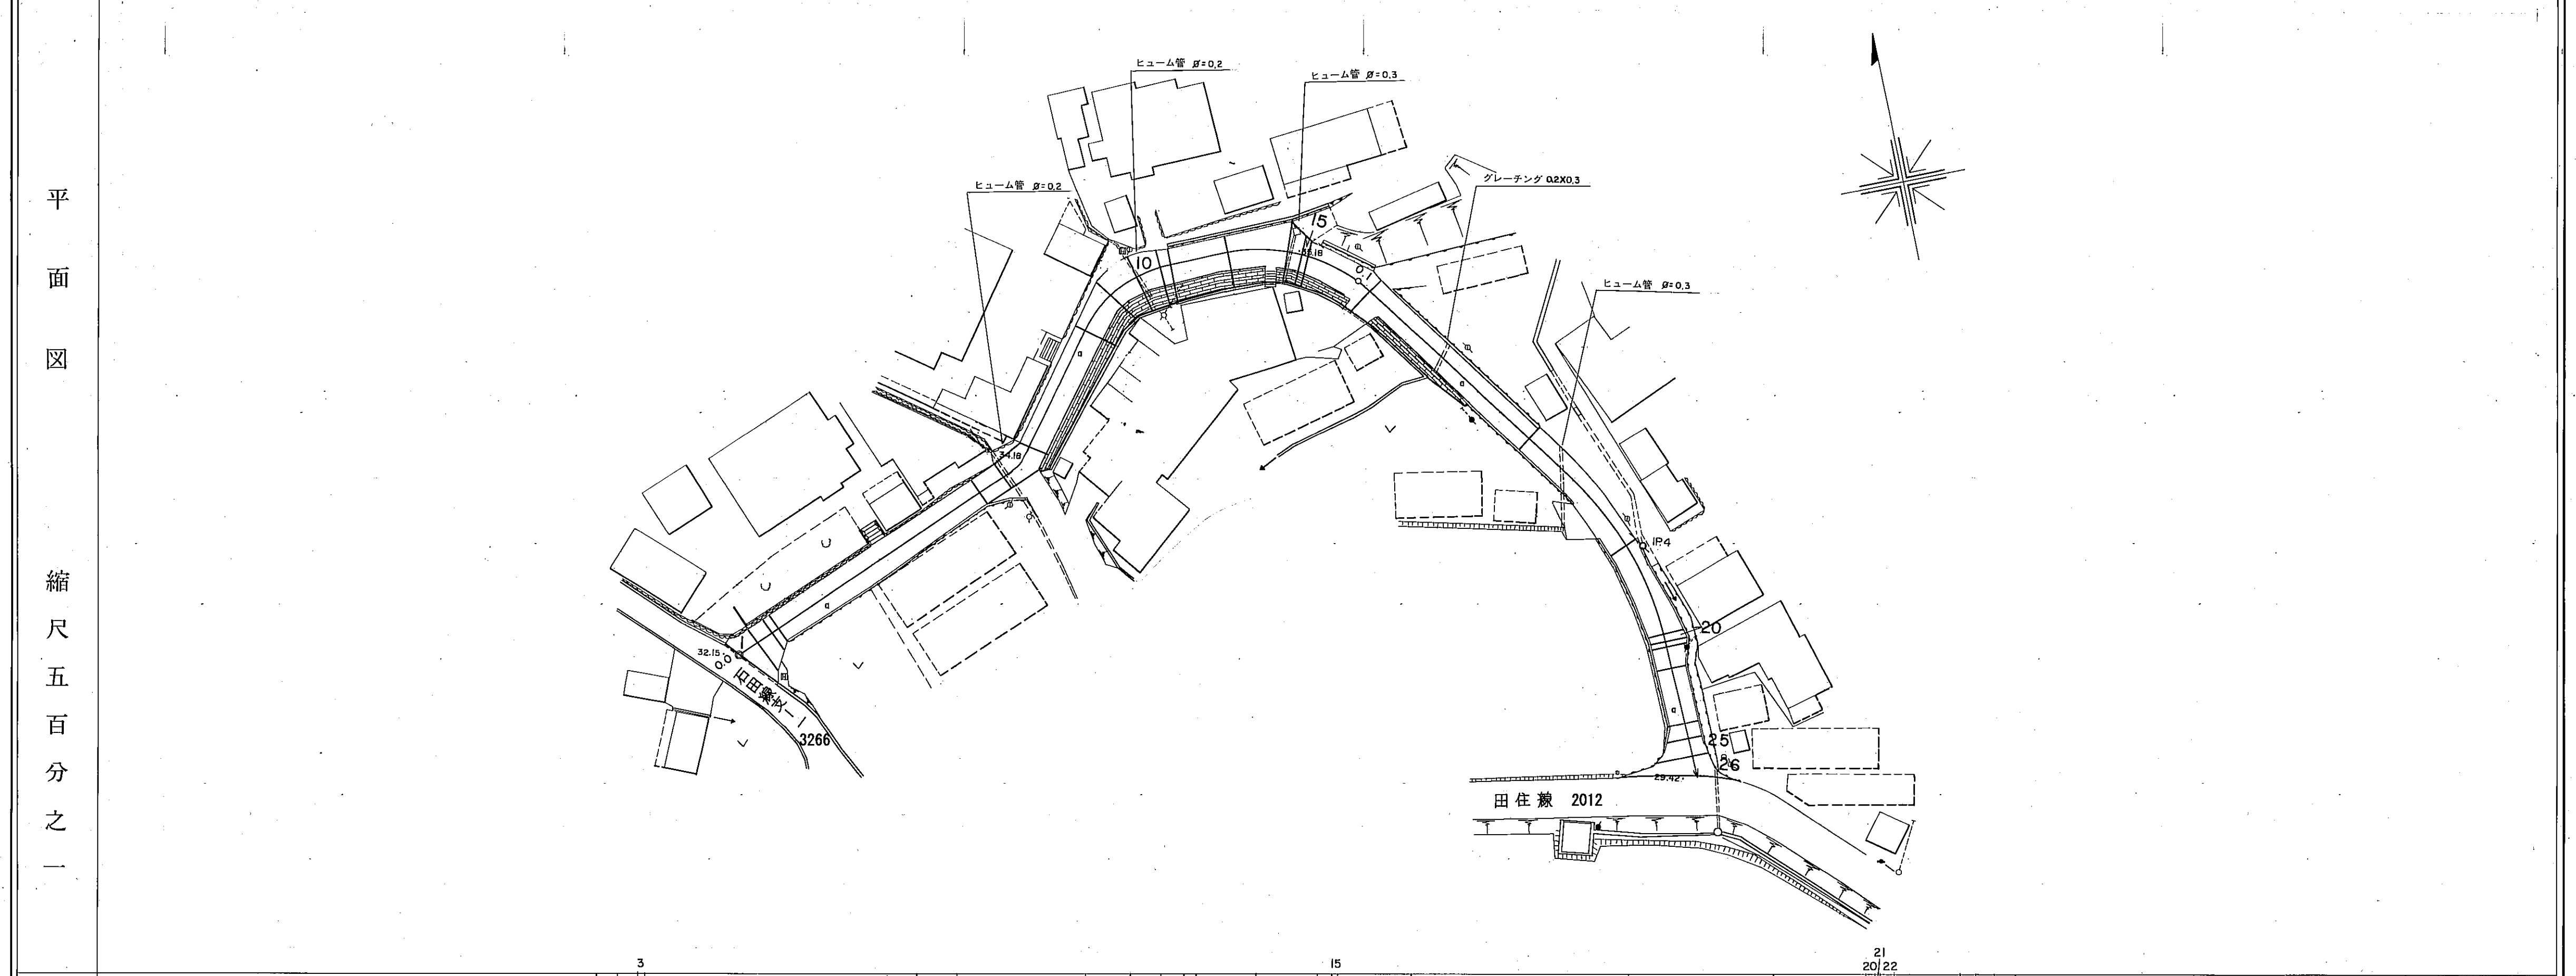

区割番号	3																										
単距離	0.0	2.0	2.0	4.0	3.0	5.2	16.2	5.0	3.2	1.2	7.5	7.7	0.0	9.2	17.0	27.4	18.2	11.7	2.0	7.3	2.0	2.2	2.7				
追加距離	0.0	2.0	4.0	36.4	40.0	45.2	61.4	67.0	70.7	72.9	80.4	88.1	100.0	114.0	129.4	154.9	176.6	188.3	199.3	171.1	173.1	178.3	176.0				
曲線	R=10, R=15, R=20, R=40																										
勾配	32.15, 4.7%, 34.18, 2.1%, 35.18, 6.9%, 284.2																										
幅員内訳	車道	4.0, 3.0, 3.6, 2.6, 4.5, 3.5, 5.0, 4.0, 4.1, 3.5, 4.2, 3.2, 3.7, 2.9, 3.9, 2.9, 4.1, 3.5, 3.7, 2.7, 3.7, 2.7, 4.3, 4.3																									
	歩道	0.5, 0.5																									
	左側溝	0.5, 0.5																									
	右側溝	0.5, 0.5																									
路面種類	a																										
主要工作物	マンホールφ=0.2, マンホールφ=0.2, マンホールφ=0.3, グレーチング0.2x0.3, マンホールφ=0.3																										

南部町