



道路台帳平面図

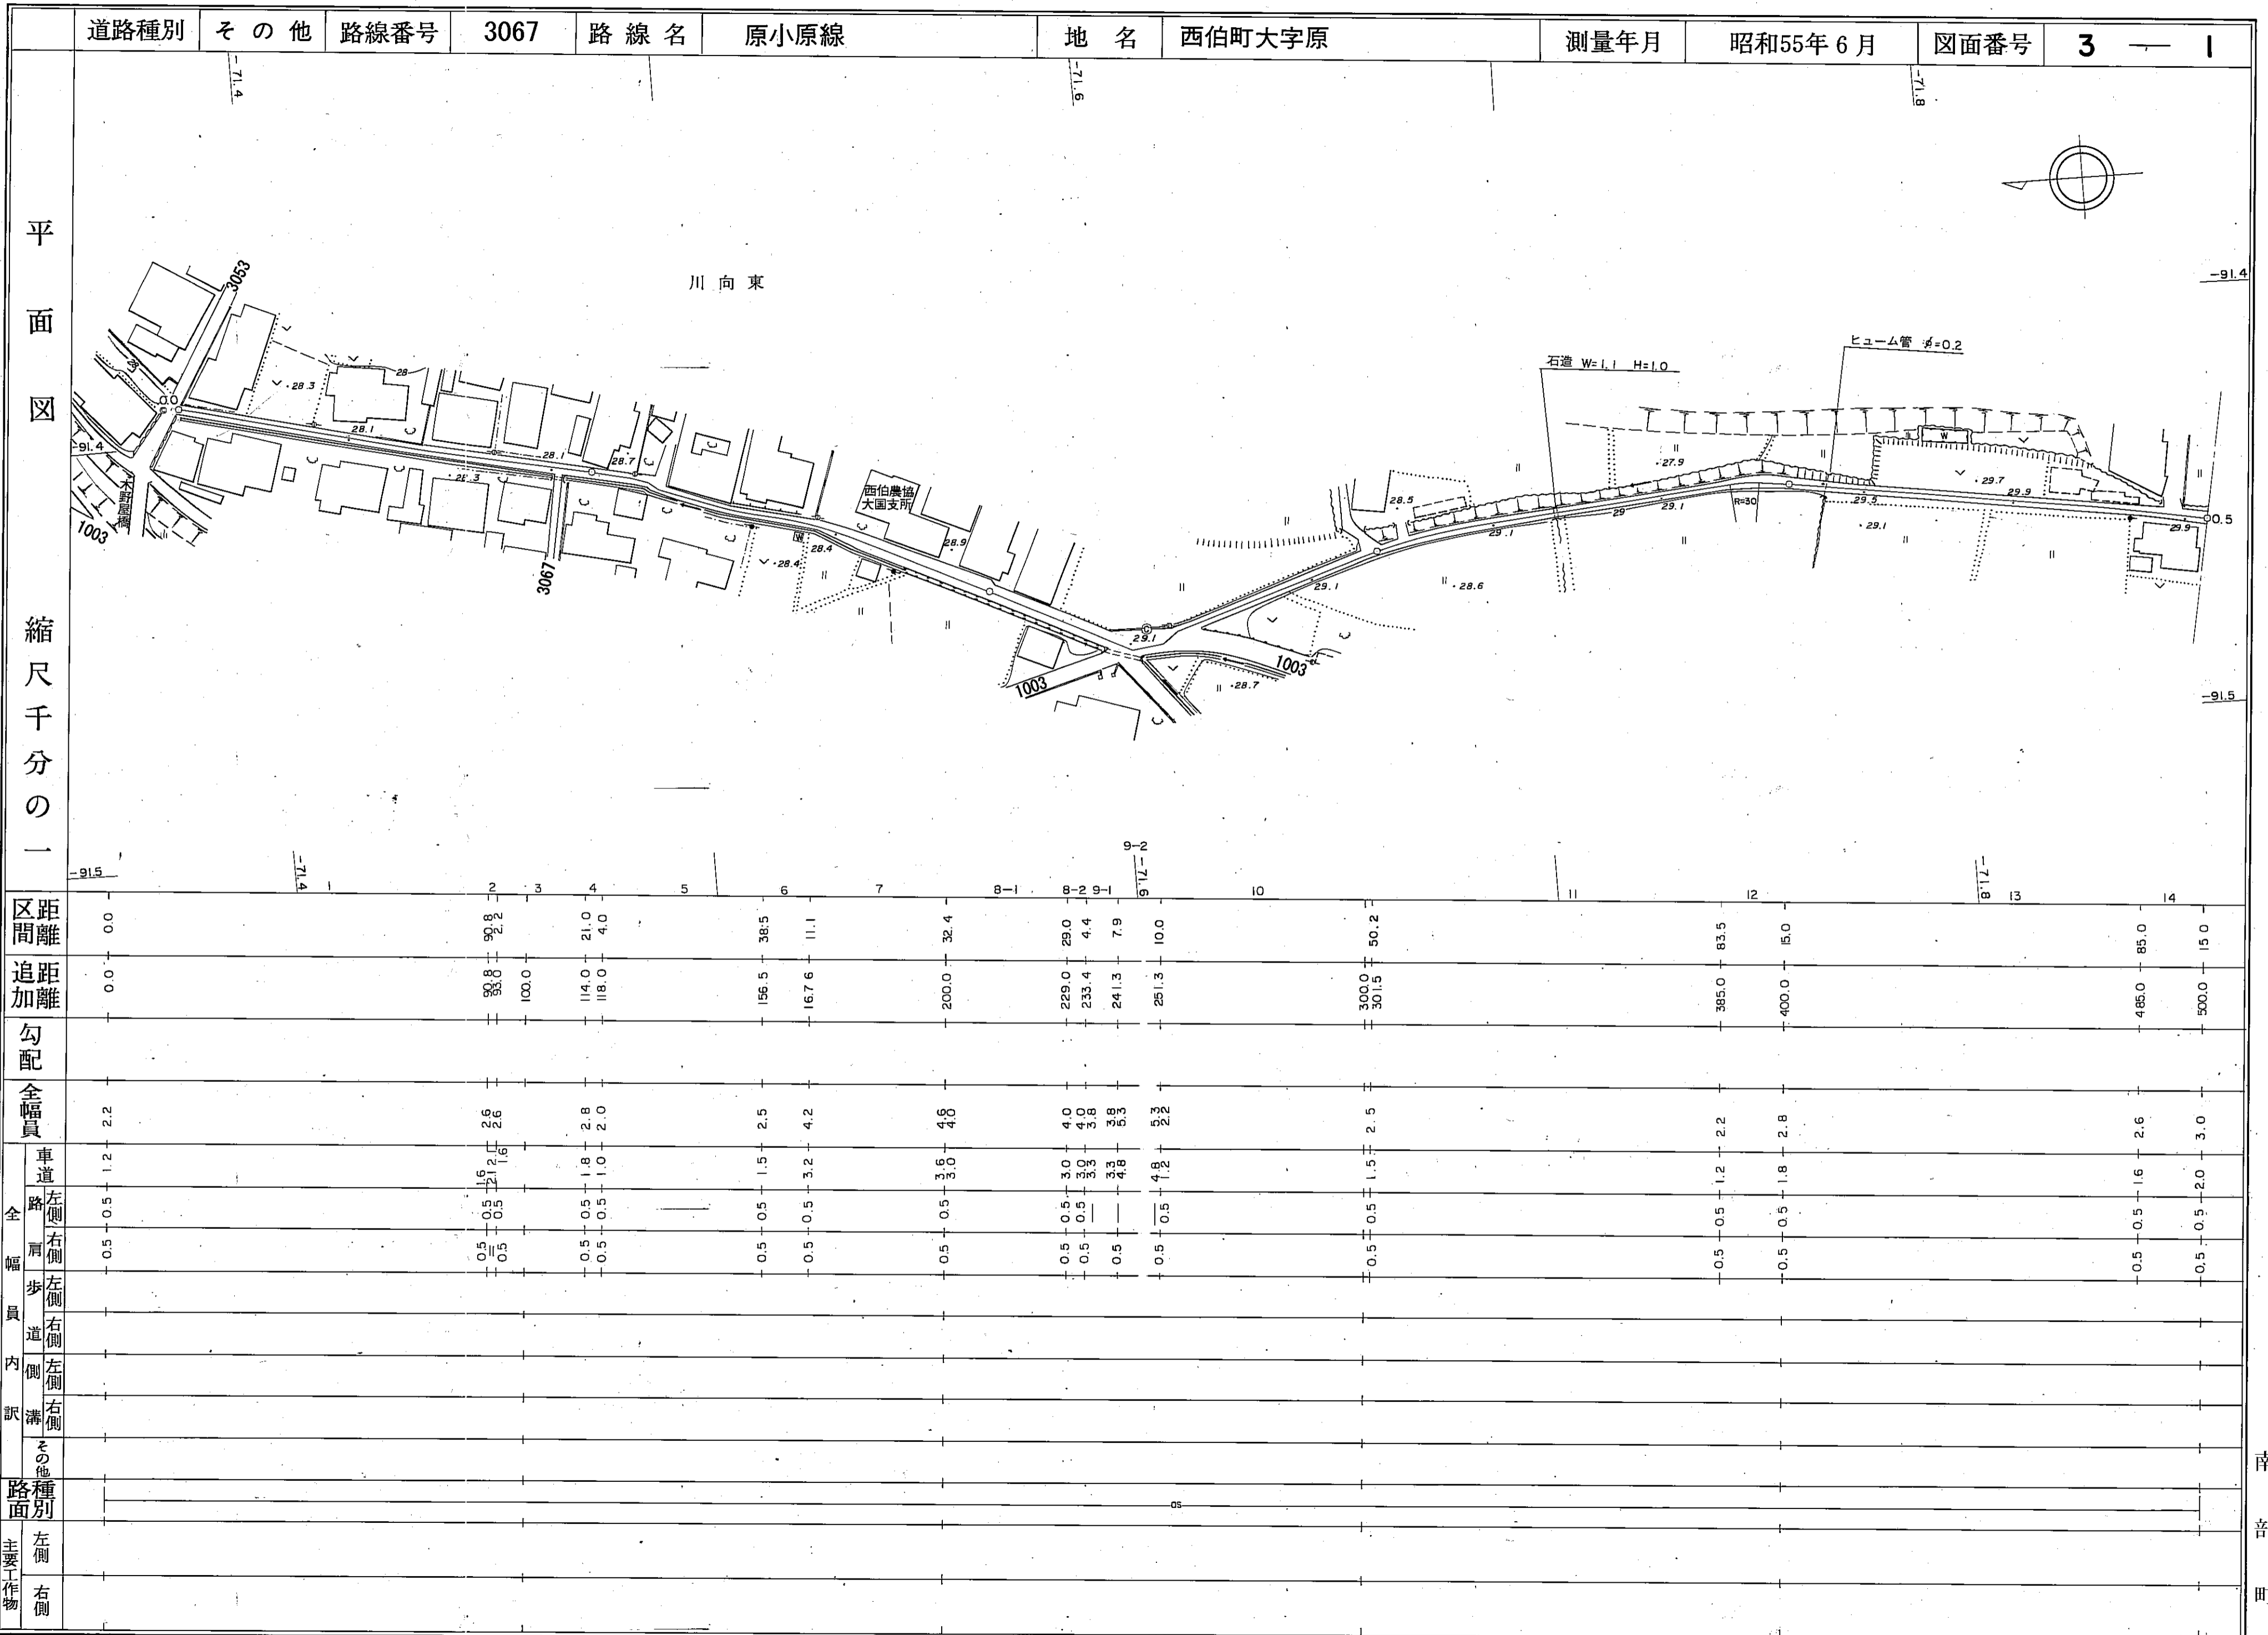


南部町

道路台帳平面図

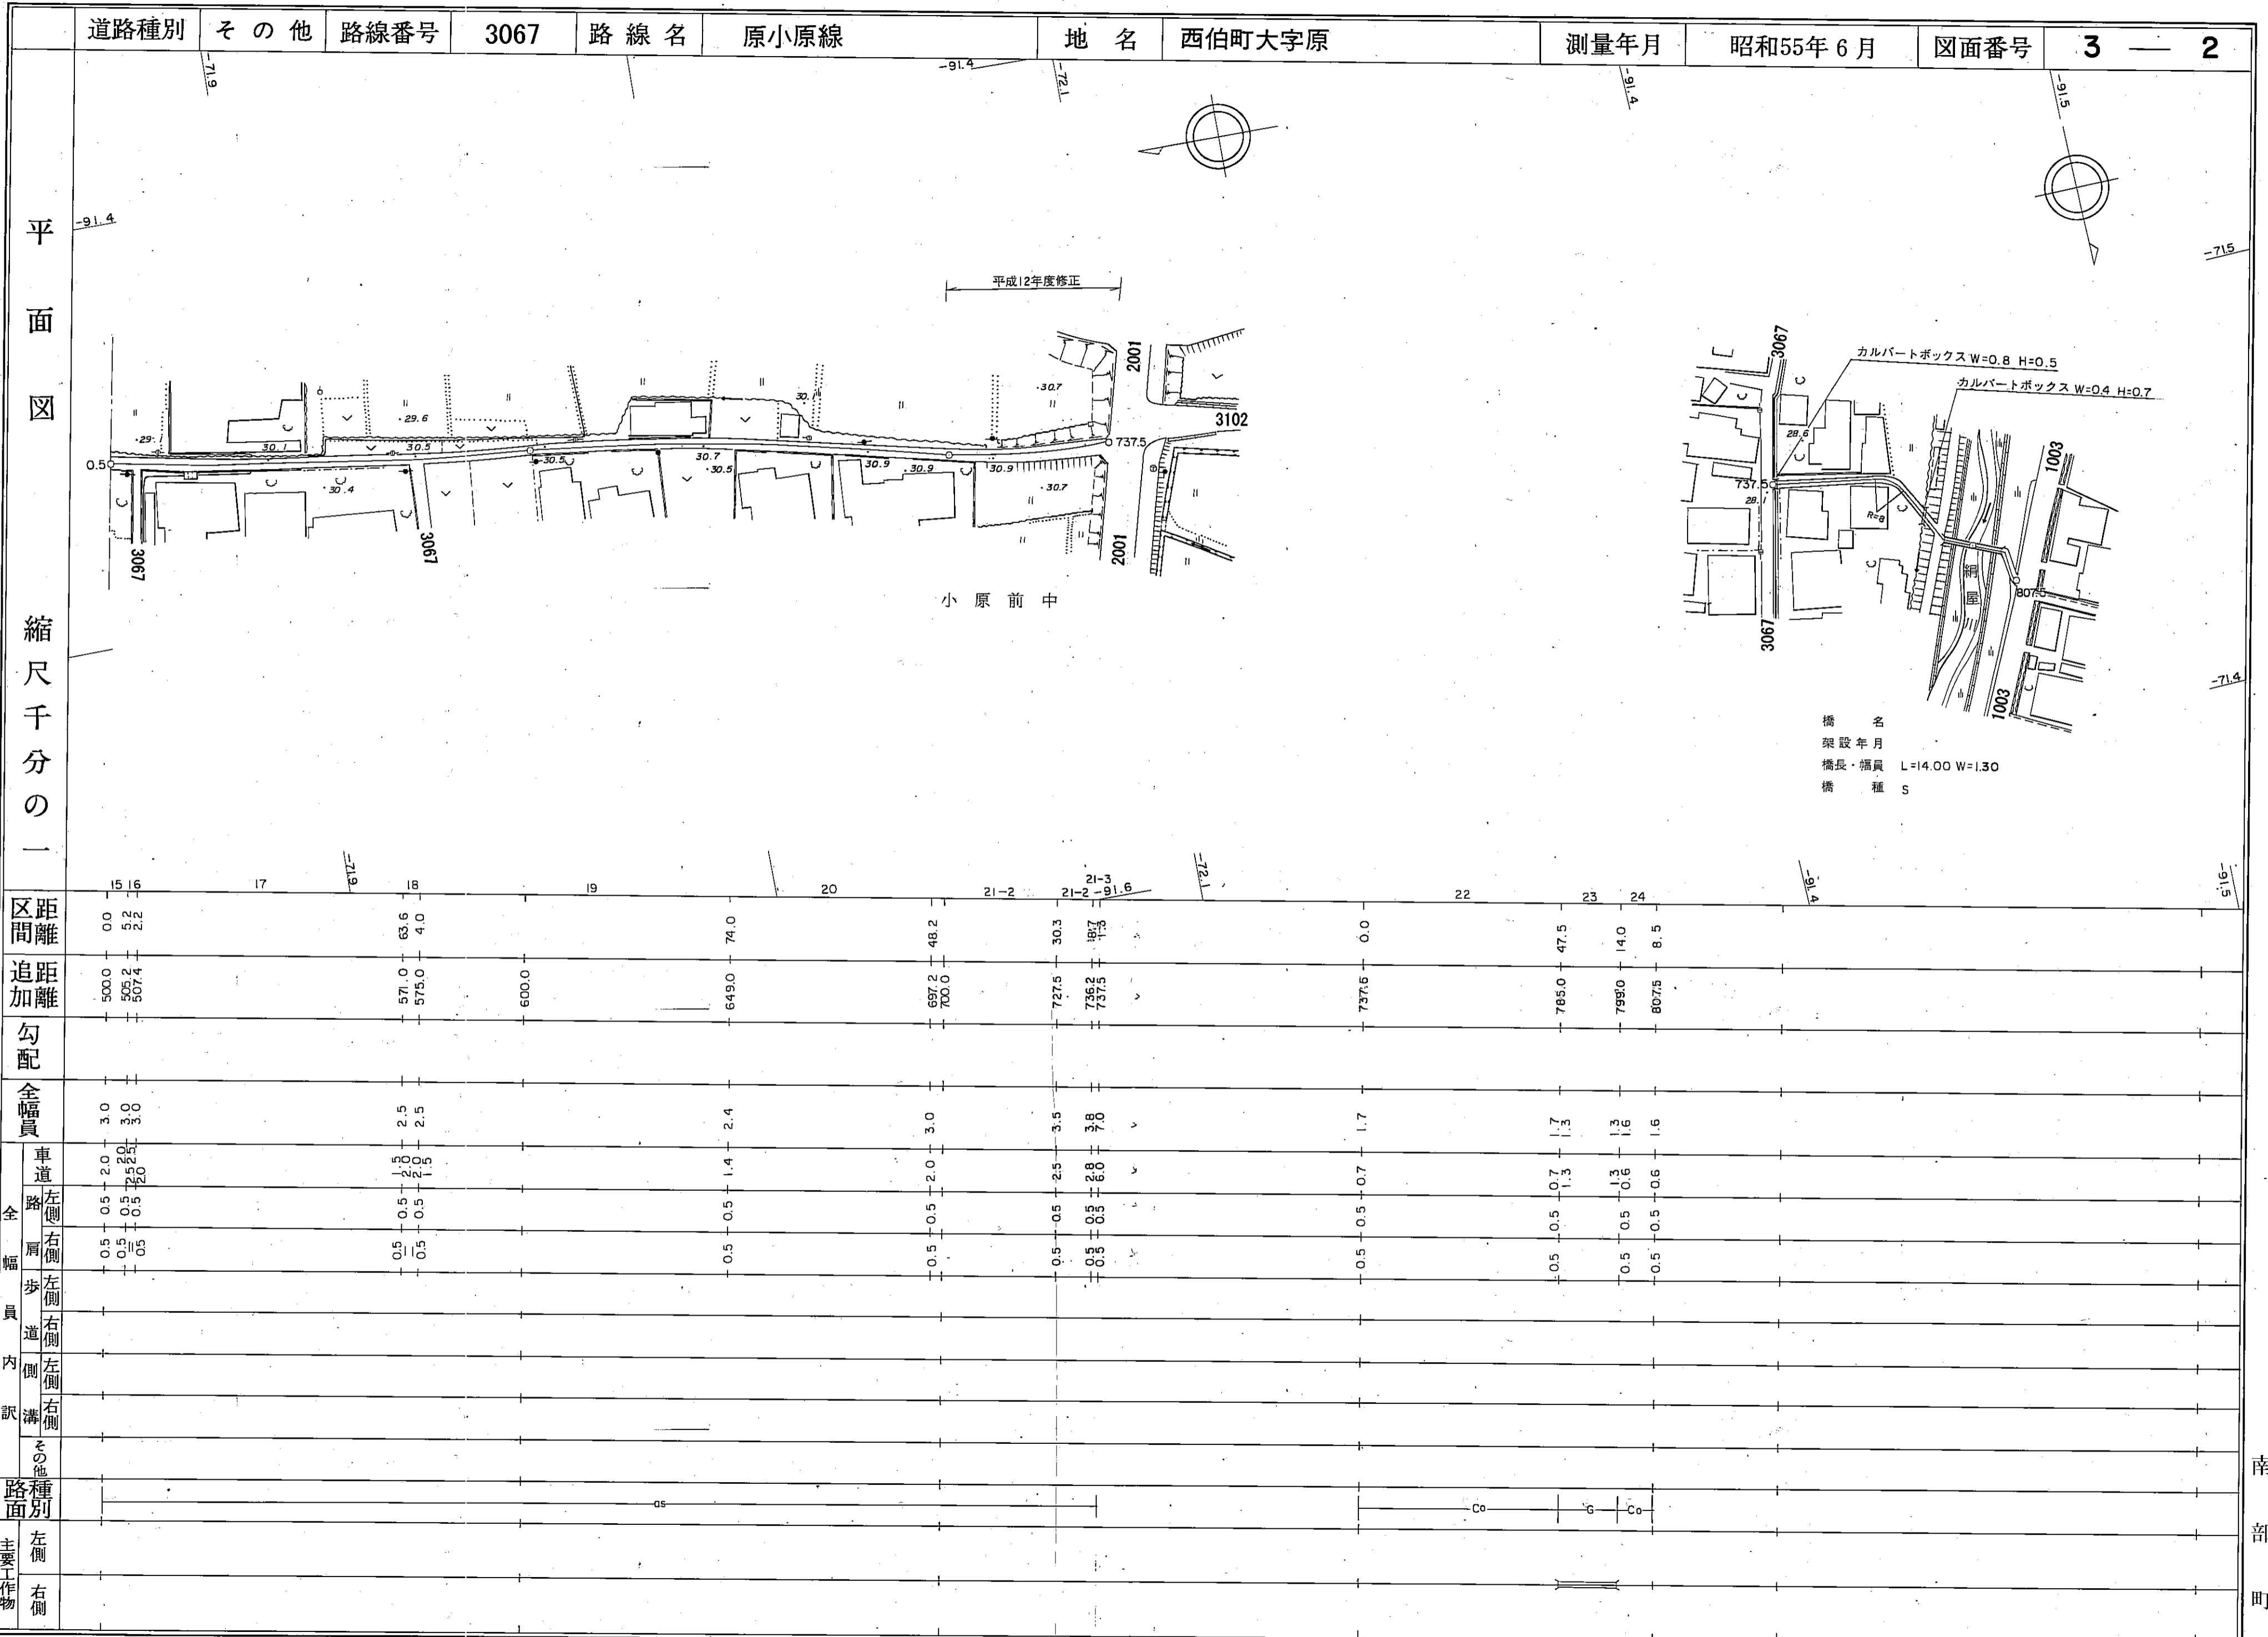

道路台帳平面図

道路種別	その他	路線番号	3067	路線名	原小原線	地名	西伯町大字原	測量年月	昭和55年6月	図面番号	3 — 3
------	-----	------	------	-----	------	----	--------	------	---------	------	-------

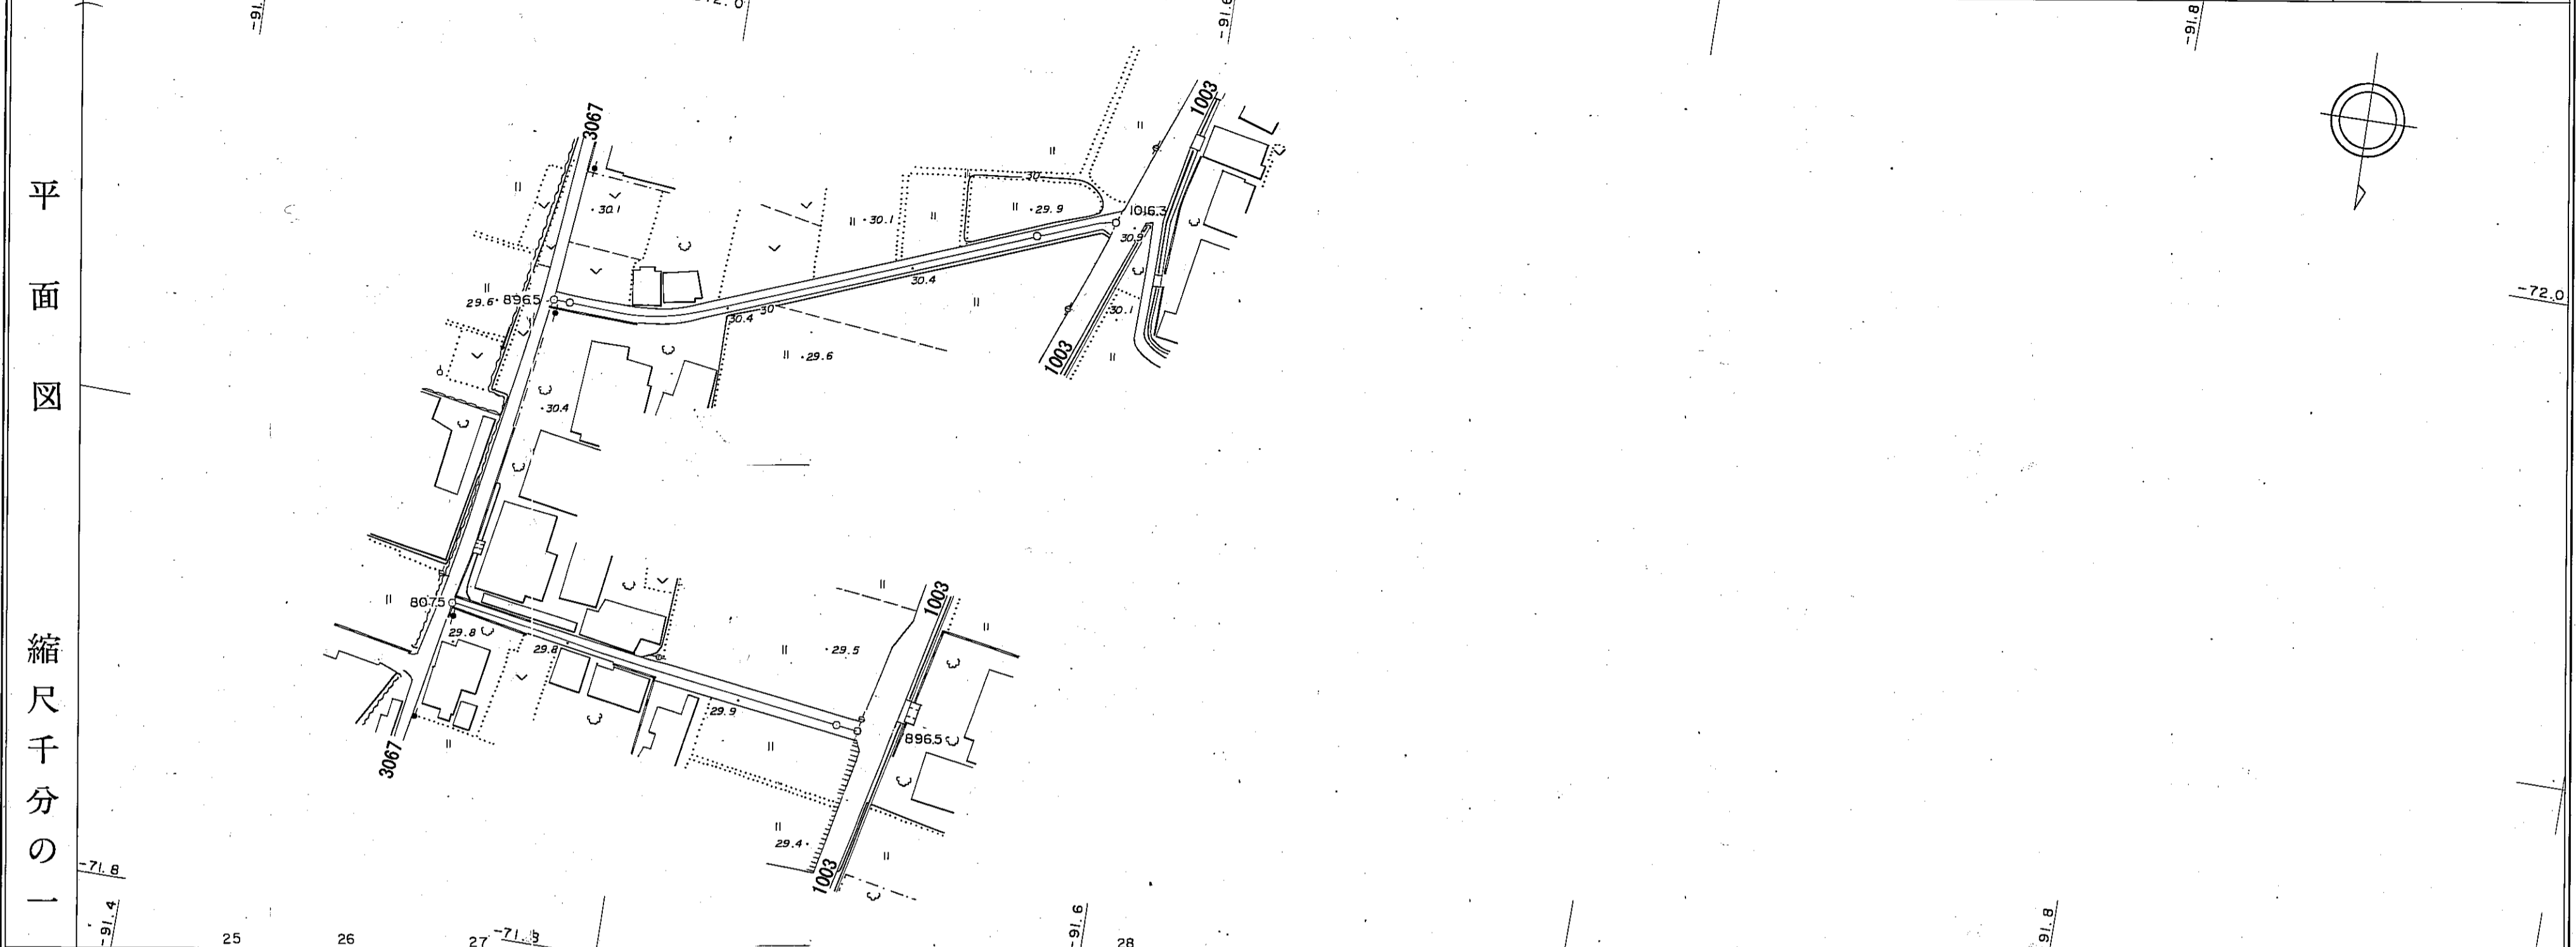

区間	距離	0.0	16.9	28.6	43.5	0.0	119.8													
	追加距離	807.5	824.4	853.0	896.5	896.5	989.5	1016.3												
全幅員	全幅員	1.8	2.5	2.5	4.0	3.0	3.0													
	車道	0.8	1.5	3.0	3.0	2.0	2.0													
全幅員内訳	左側	0.5	0.5	0.5	0.5	0.5	0.5													
	右側	0.5	0.5	0.5	0.5	0.5	0.5													
路面	左側																			
	右側																			
主要工作物	左側																			
	右側																			

南部町