


# 道 路 台 帳

路線名	鶴田線支 - 2	路線番号	3289	地名		調整年月	昭和62年11月	道路種別	その他	図面番号	1-1
-----	----------	------	------	----	--	------	----------	------	-----	------	-----

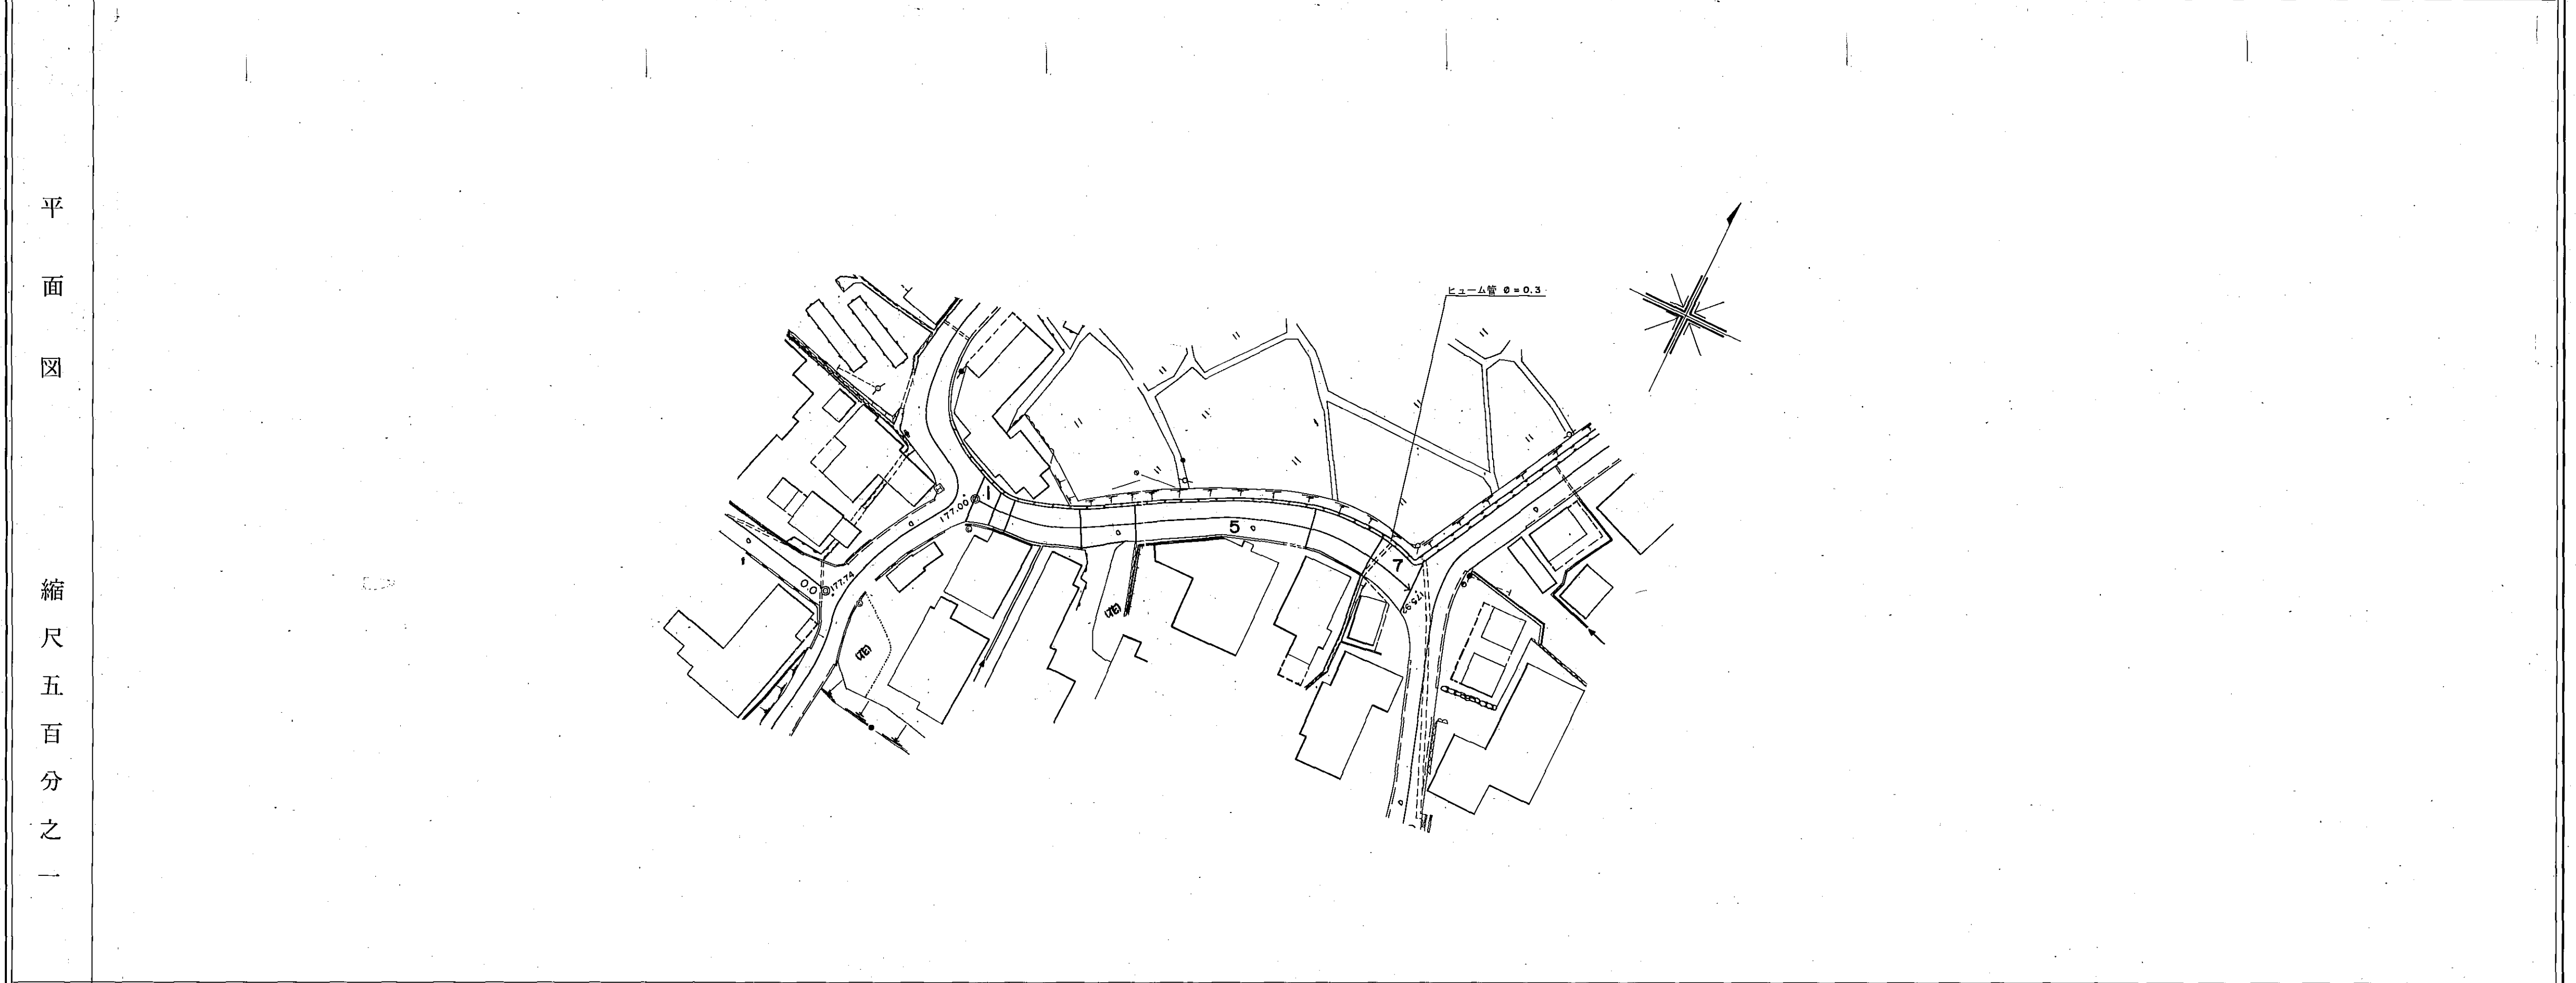

区割番号		1	2	3	4	5	6	7	
単距離		0.0	2.7	2.1	9.1	6.9	22.1	6.6	6.4
追加距離		0.0	2.7	4.8	13.9	20.8	42.9	49.5	57.9
曲線					R=23	R=70		R=55	
勾配		177.00				1.8%			175.92
幅員内訳	車道	6.1	5.1	5.0	4.5	4.5	4.9	4.3	17.0
	道路	6.1	5.1	5.0	4.5	4.5	4.9	4.3	17.0
	左側								
	右側								
	溝								
総幅員		6.1	5.1	5.0	4.5	4.5	4.9	4.3	17.0
路面種類									
主要工作物								橋	橋

南部町