


# 道路台帳平面図


道路種別	その他	路線番号	3132	路線名	イヤ谷線	地名	西伯町大字 落合	測量年月	平成4年3月	図面番号	2—1
------	-----	------	------	-----	------	----	----------	------	--------	------	-----

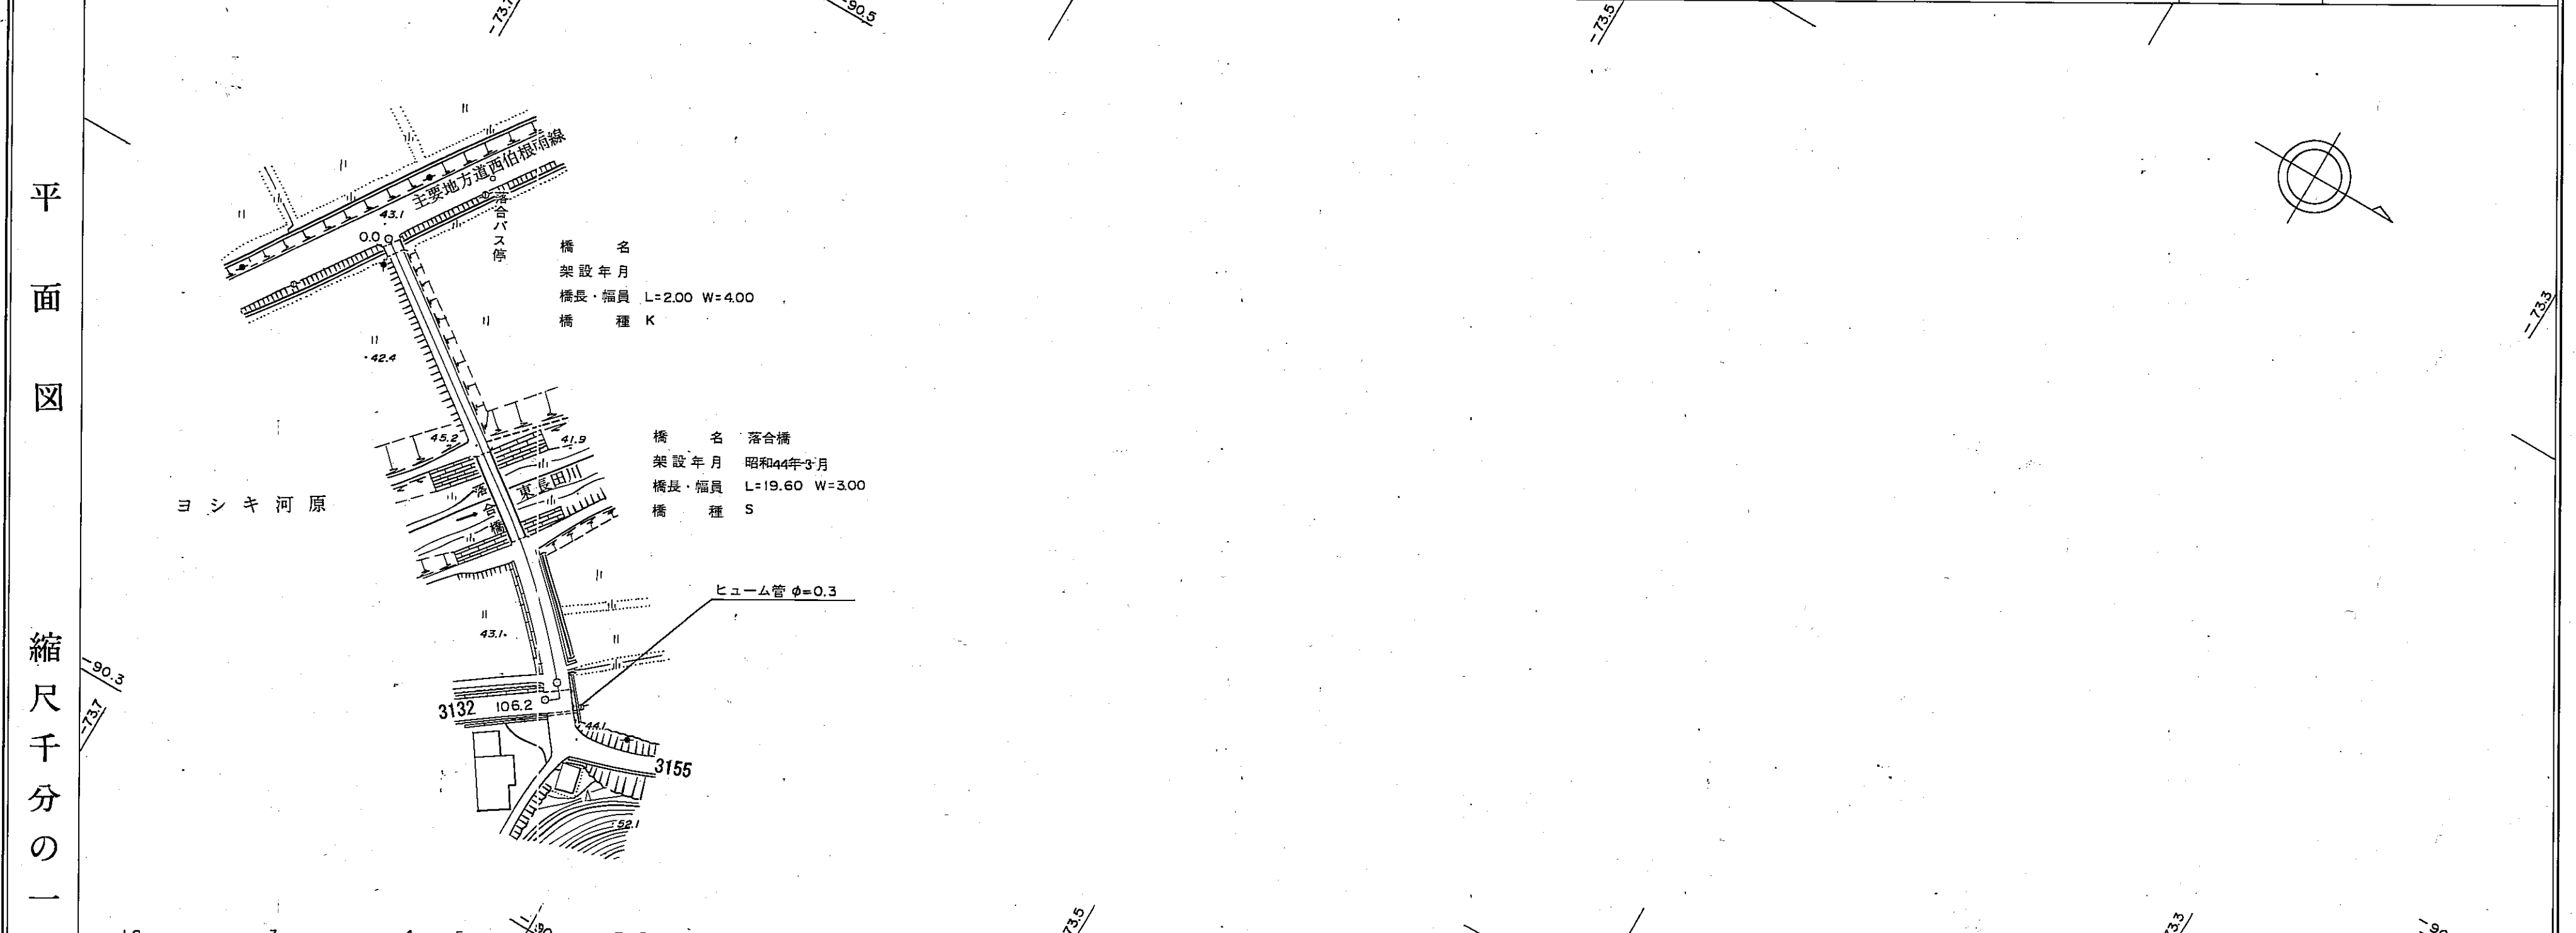

区	1	2	3	4	5	6	7	8	9	10	11	12
距離	0.0	1.0	2.0	46.2	19.6	3.3	0.0	28.5	2.6	3.0		
追加距離	0.0	1.0	3.0	49.2	68.8	72.1	100.0	100.0	102.6	105.6	106.2	
勾配												
全幅員	4.0	4.0	3.0	3.0	3.0	5.0	5.0	5.0	5.0	5.0		
全幅員	車道	3.0	3.0	2.0	2.5	2.5	4.0	4.0	4.5	4.5		
	左側	0.5	0.5	0.25	0.25	0.25	0.5	0.5	0.5	0.5		
幅員	右側	0.5	0.5	0.25	0.25	0.25	0.5	0.5	0.5	0.5		
	歩道	0.5	0.5	0.25	0.25	0.25	0.5	0.5	0.5	0.5		
内側	左側											
	右側											
外側	左側											
	右側											
路種別	その他	as	co	as	co	as						
	主要工作物											

# 道路台帳平面図

道路種別	その他	路線番号	3132	路線名	イヤ谷線	地名	西伯町大字落合	測量年月	昭和55年6月	図面番号	2—2
------	-----	------	------	-----	------	----	---------	------	---------	------	-----

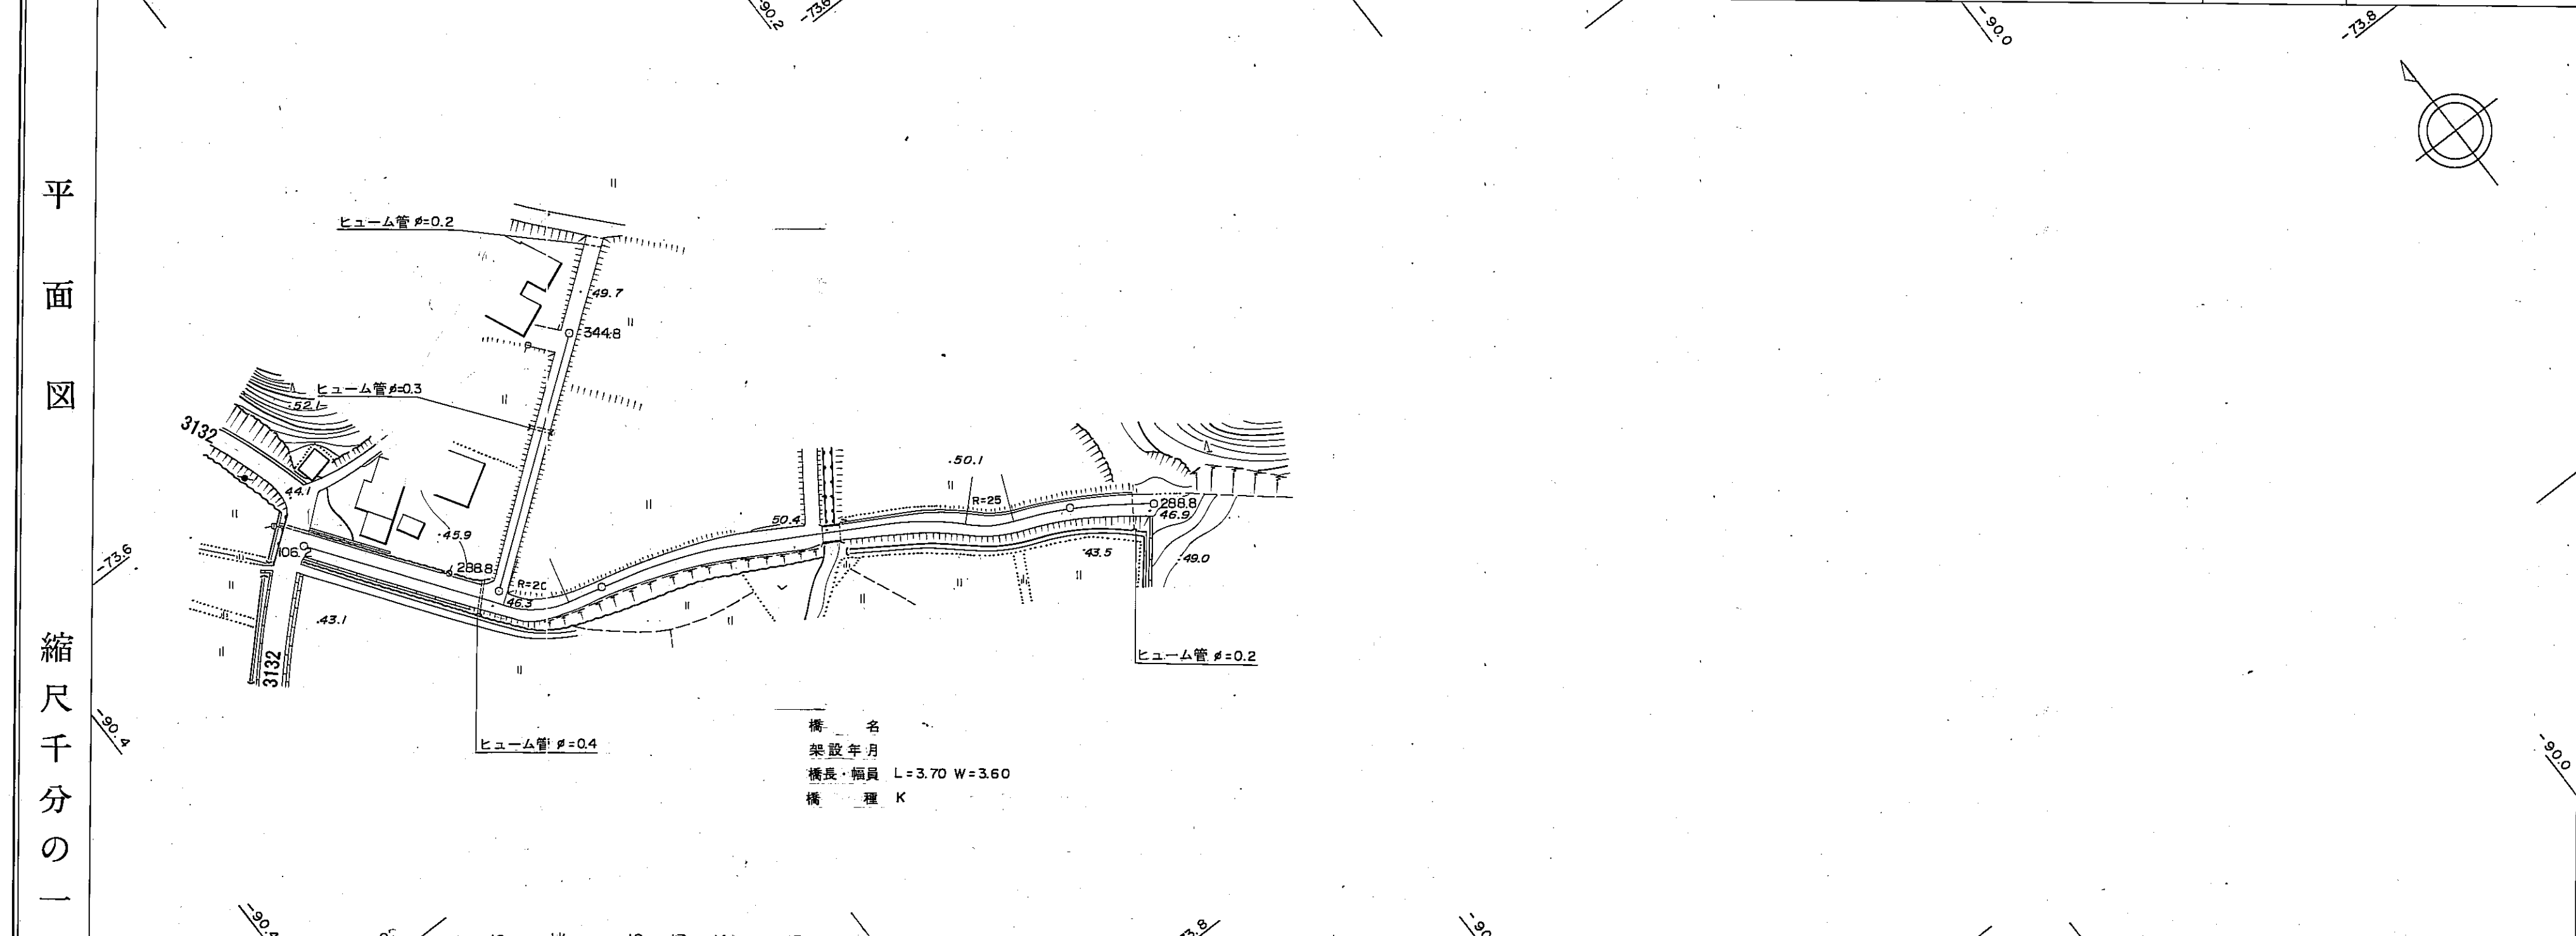

区間	距離	0.0	38.3	5.2	10.8	20.0	7.5	13.0	17.5	3.7	61.8	4.8	0.0	56.0
	追加距離	106.2	144.5	149.7	160.5	180.5	188.0	201.0	218.5	222.2	284.0	288.8	288.8	344.8
全幅員	全幅員	5.0	5.0	5.0	4.0	3.6	4.0	5.0	3.6	3.5	4.6	4.3	3.5	3.5
	車道	4.0	4.0	4.0	3.0	2.6	3.0	4.0	2.6	3.1	3.3	3.3	2.5	2.5
全幅員	左側	0.5	0.5	0.5	0.5	0.5	0.5	0.5	0.5	0.5	0.5	0.5	0.5	0.5
	右側	0.5	0.5	0.5	0.5	0.5	0.5	0.5	0.5	0.5	0.5	0.5	0.5	0.5
内側	左側													
	右側													
路種別	左側													
	右側													
主要	左側													
	右側													

南部町