


# 道路台帳平面図

道路種別	その他	路線番号	3170	路線名	塔田線	地名	西伯町大字下中谷	測量年月	昭和55年6月	図面番号	1 — 1
------	-----	------	------	-----	-----	----	----------	------	---------	------	-------

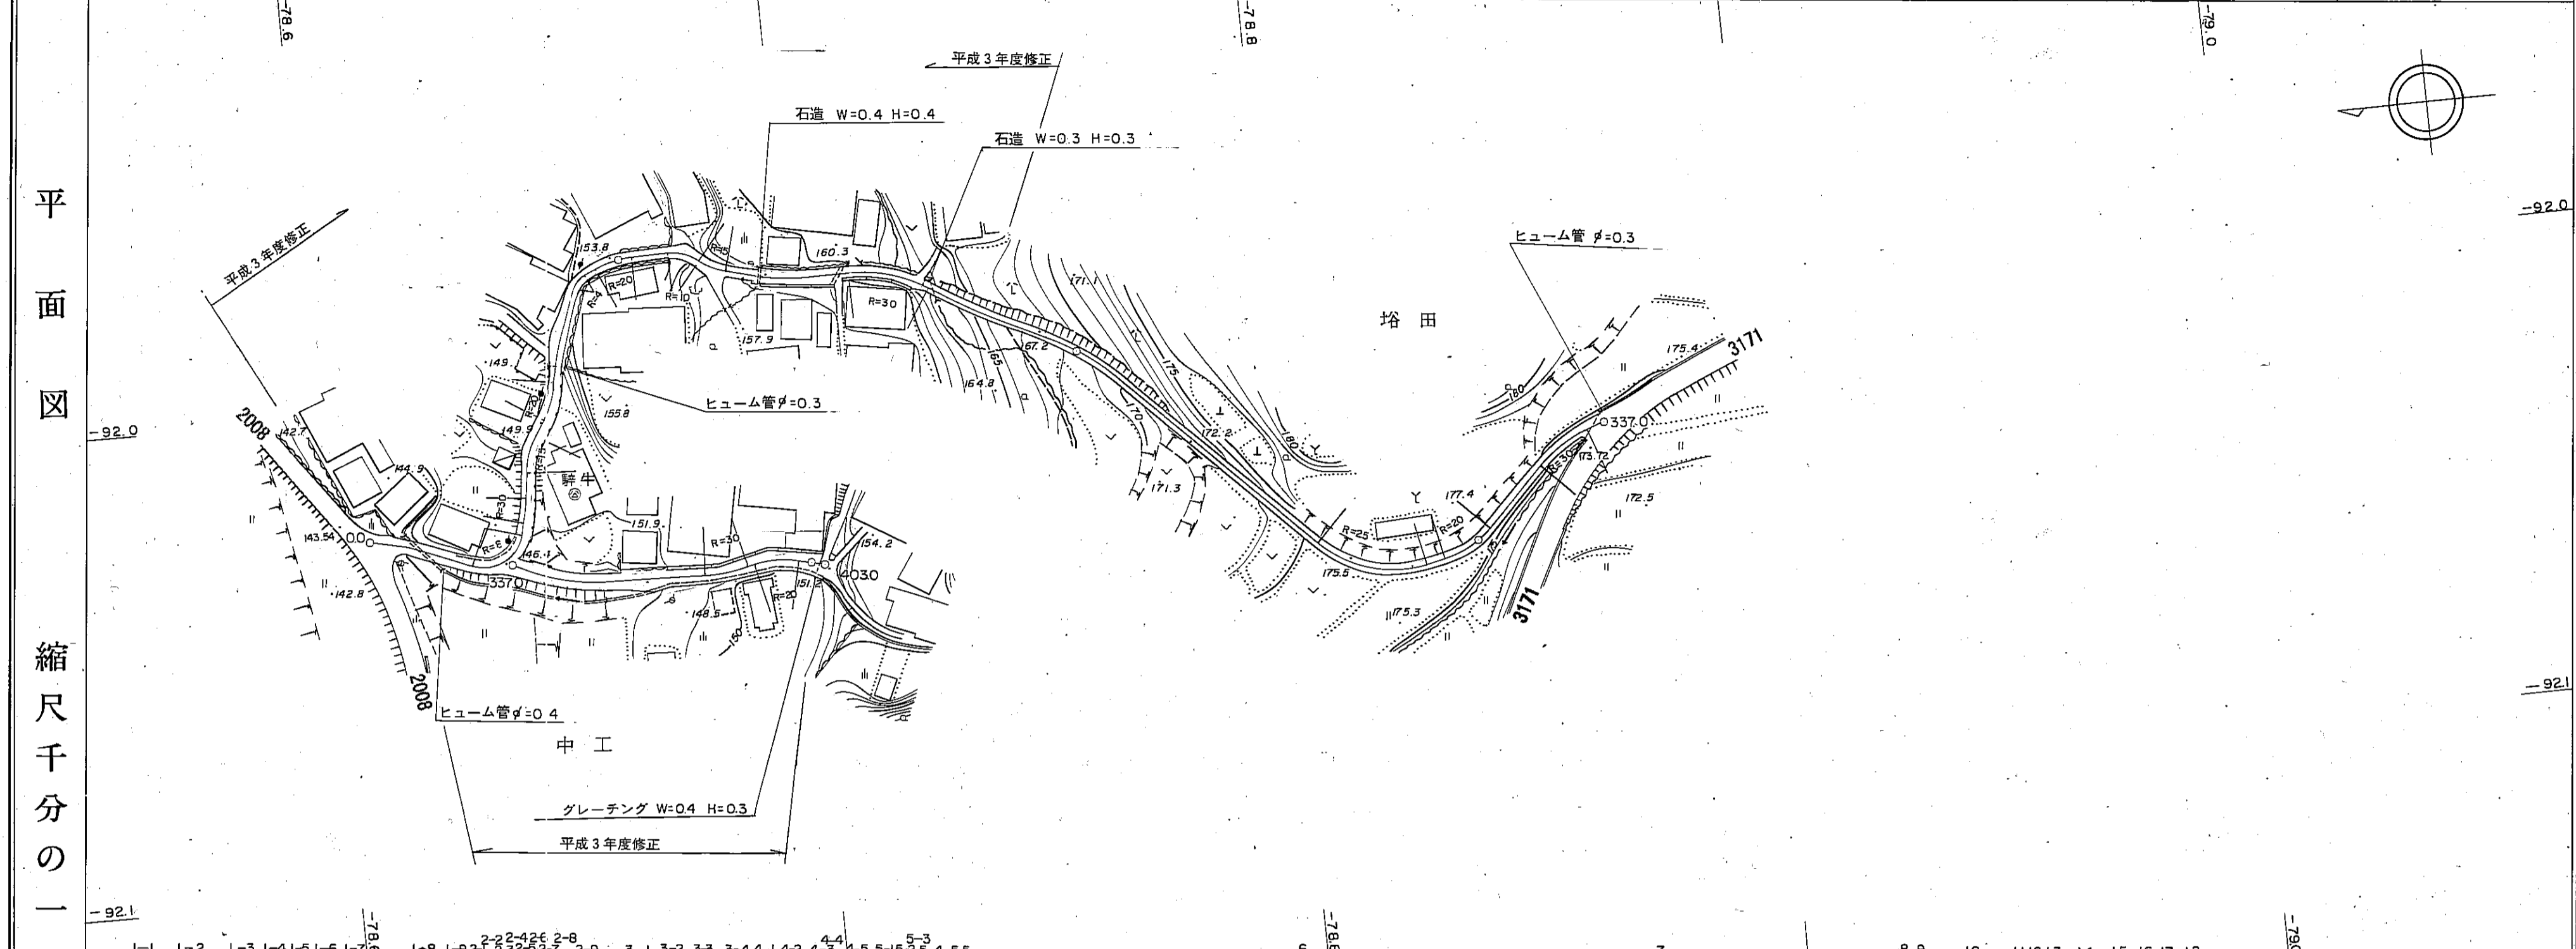

区間	距離																	
	1	2	3	4	5	6	7	8	9	10	11	12	13	14	15	16	17	18
追加	0.0	7.2	10.7	17.6	31.5	35.1	43.0	55.4	65.5	69.8	73.2	76.0	83.0	88.0	90.9	98.4	110.7	114.0
勾配	15.9 %															10.5 %		
全幅員	3.2	3.2	3.2	4.3	4.0	3.5	3.0	3.1	3.2	2.2	2.2	2.4	2.0	2.0	2.8	2.4	2.1	3.0
全幅員	車道	2.2	2.2	2.2	3.3	3.0	2.5	2.1	2.2	1.2	1.4	1.8	1.8	1.8	2.6	2.4	1.1	2.0
	左側	0.5	0.5	0.5	0.5	0.5	0.5	0.5	0.5	0.5	0.5	0.5	0.5	0.5	0.5	0.5	0.5	0.5
	右側	0.5	0.5	0.5	0.5	0.5	0.5	0.5	0.5	0.5	0.5	0.5	0.5	0.5	0.5	0.5	0.5	0.5
	歩道																	
内訳	左側				(0.3)	(0.5)	(0.5)	(0.5)										
	右側				(0.3)	(0.3)	(0.3)	(0.3)										
路種別	as																	
主要	左側																	
	右側																	

南部町