

道 路 台 帳

路線名	田 住 線	路線番号	2012	地 名	調整年月	昭和62年11月	道路種別	2 級	図面番号	3-1																		
平面図 縮尺五百分之一																												
	区割番号	1	2	3	4	5	6	7	8	9	10	11	12	13	14	15	16	17										
	単距離	0.0	5.0	3.0	12.8	3.1	13.2	8.8	12.6	8.4	23.7	9.6	111.0	43.7	14.4	59.4	2.9	89	2.1	40.1								
	追加距離	0.0	5.0	8.0	20.8	23.9	37.1	40.2	45.9	58.5	62.9	66.9	90.6	97.2	111.0	140.9	146.3	155.3	214.7	217.6	222.1	227.5	228.6	242.0	250.0	265.7	265.7	
	曲 線											R=300				R=350												
	勾 配	26.14	1.6%			26.79	1.6%						28.47	1.6%			29.66	0.2%				29.55						
	幅員内訳	車道	18.3	17.3				5.6	4.6																			
		道路	4.3	4.3				4.3	3.5																			
		歩道																										
	側溝	左																										
右																												
総幅員	8.7	8.7	8.7	8.6	8.1	8.0	7.9	7.9	7.9	7.9	7.9	7.9	7.9	7.9	7.9	7.9	7.9	7.9	7.9	7.9	7.9	7.9	7.9	7.9	7.9	7.9		
路面種類	a	a	a	a	a	a	a	a	a	a	a	a	a	a	a	a	a	a	a	a	a	a	a	a	a	a	a	
主要工作物						φ=0.3																					φ=0.3	

南 部 町


道 路 台 帳

路線名	田 住 線	路線番号	2012	地 名	調整年月	昭和62年11月	道路種別	2 級	図面番号	3-2	
平 面 図 縮 尺 五 百 分 之 一											
	区割番号	1		2	3	4	5	6			
	単距離	40.1		82.6	8.7	23.3					
	追加距離	289.7	319.8	328.2 332.3 334.0	341.0 342.4	364.3	388.0	404.9	427.7 432.7 437.7	73.4	50.79 52.2
	曲 線	R=15		R=15		R=150		R=60		R=130	
	勾 配	0.2%		0.5%		0.5%		1.9%		1.9%	
	幅 員 内 訳	車道	4.3-3.3	4.3-3.3	4.3-3.6	4.0-3.0	4.1-3.1	4.3-3.3	4.3-3.3	4.3-3.3	4.3-3.3
		歩道									
		側溝									
	総幅員	6.8	7.0	7.2	4.0	7.6	7.6	7.5	7.5	7.5	7.5
路面種類	0	0	0	0	0	0	0	0	0	0	
主要工作物	φ=0.3 φ=0.3 φ=0.3 ガードレール										

南
部
町

道 路 台 帳

路線名	田 住 線	路線番号	2012	地名	調整年月	昭和62年11月	道路種別	2 級	図面番号	3-3
-----	-------	------	------	----	------	----------	------	-----	------	-----

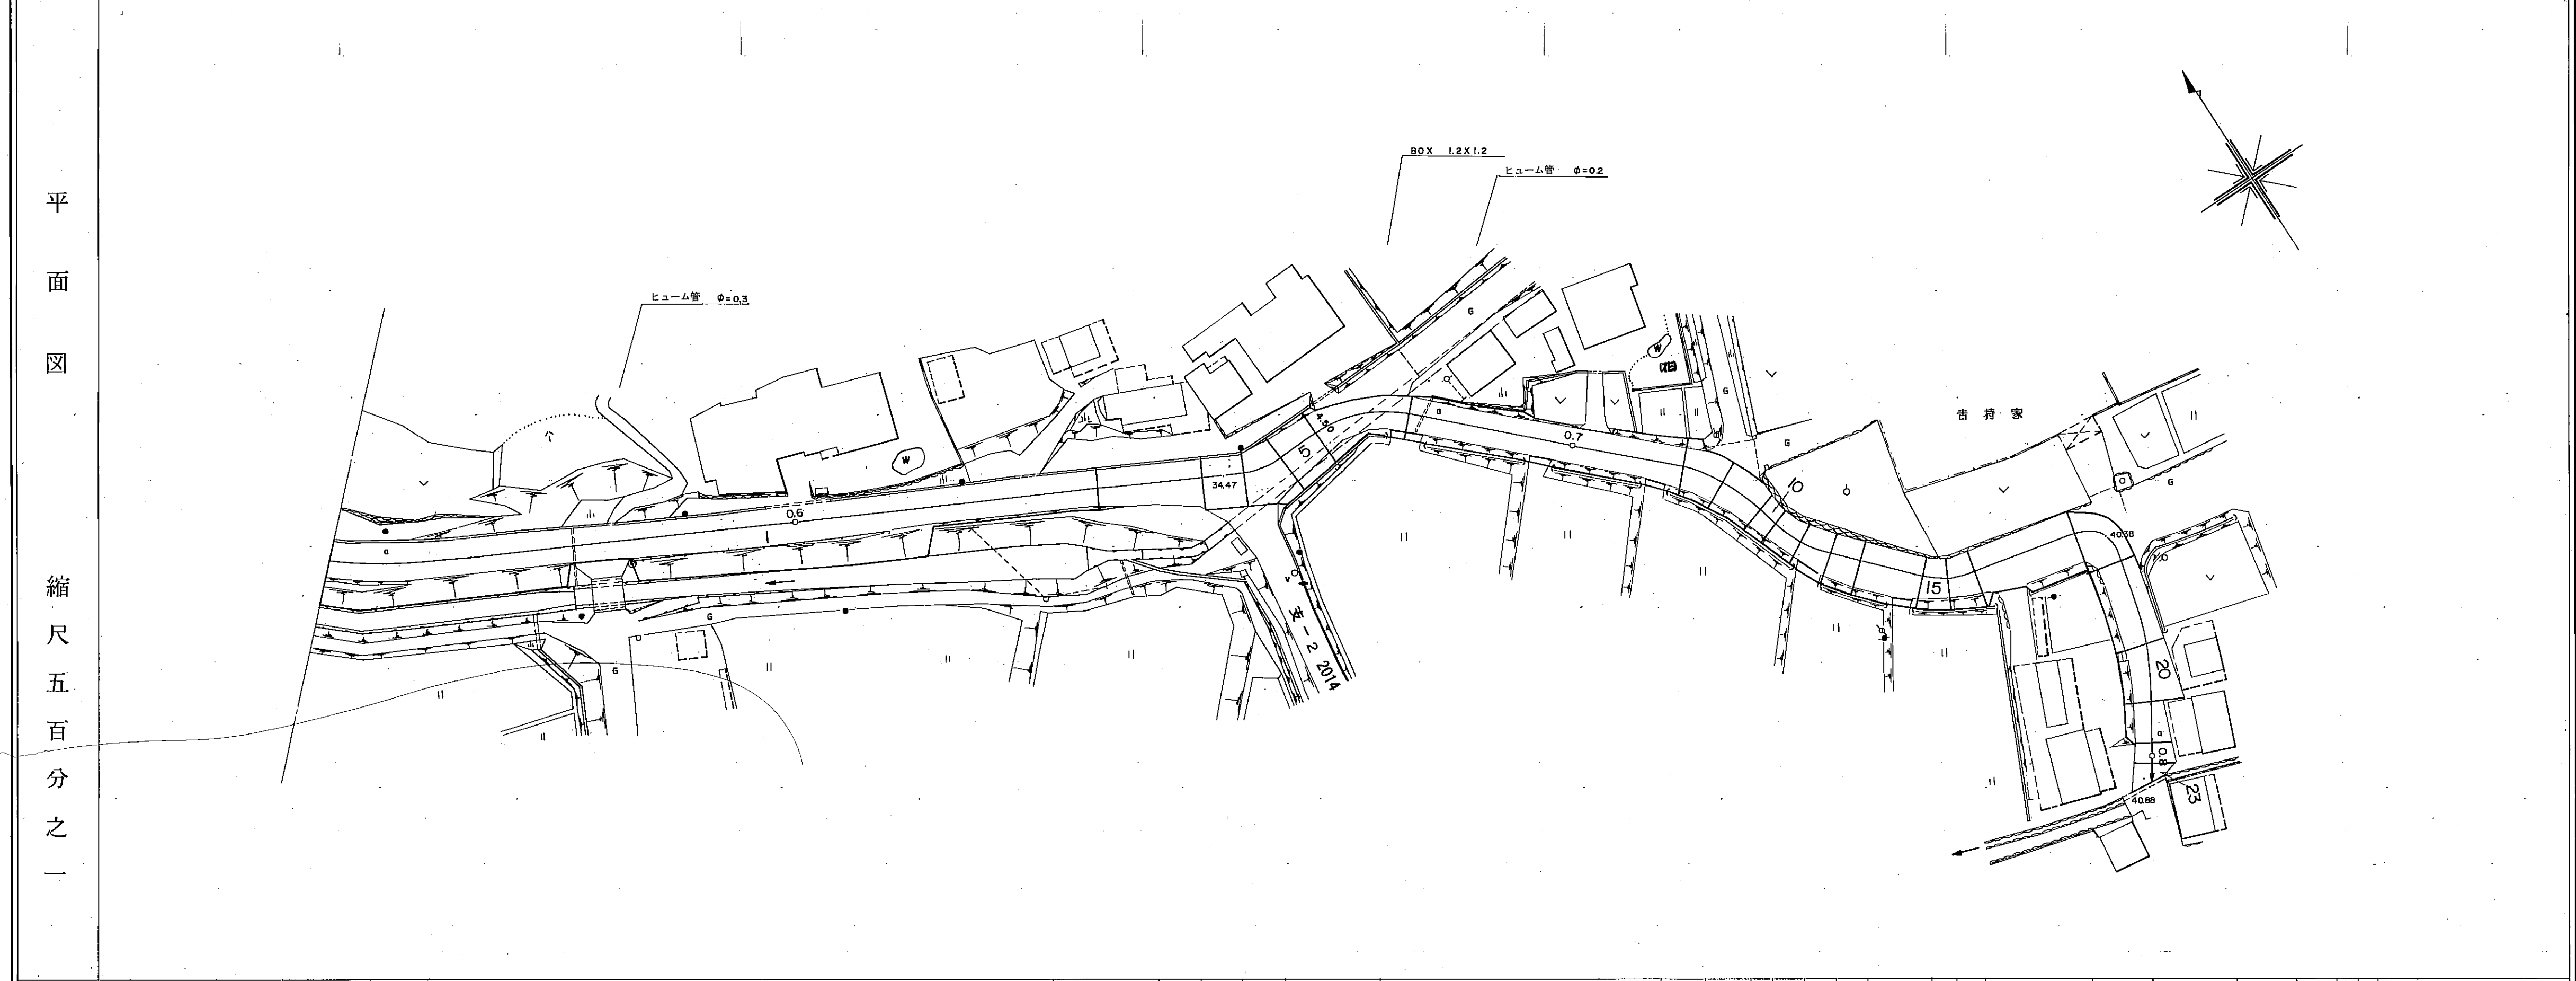

区割番号	1																														
単距離	31.3																														
追加距離	539.2	533.4	569.7	535.5	648.8	651.3	654.0	658.1	664.5	672.6	676.5	676.4	711.5	716.8	722.6	725.3	728.3	733.3	737.2	745.2	748.4	751.8	765.2	769.3	772.7	776.7	783.5	790.0	795.8	798.5	800.9
曲 線	R=66		R=10											R=16		R=20			R=15		R=10		R=4		R=60						
勾 配	3.37%		1.9%											5%			40.38%		1.5%		40.88%										
幅員	車道	-4.3 -3.5																													
	道路	-4.3 -3.5																													
内 側	歩道	-6.2 -5.2																													
	溝	-6.4 -5.4																													
路 面	左側	-6.5 -5.5																													
	右側	-5.3 -4.3																													
総幅員	-6.6 -5.6																														
路面種類	a																														
主要工作物	φ=0.3, 1.2X1.2, φ=0.2																														

南部町