道路台帳平面図

道路種別	その他	路線番号	3183	路線名	胡麻屋線	地名	西伯町大字大木屋	測量年月	昭和55年6月	図面番号	1 — 1

平面図

縮尺千分の一

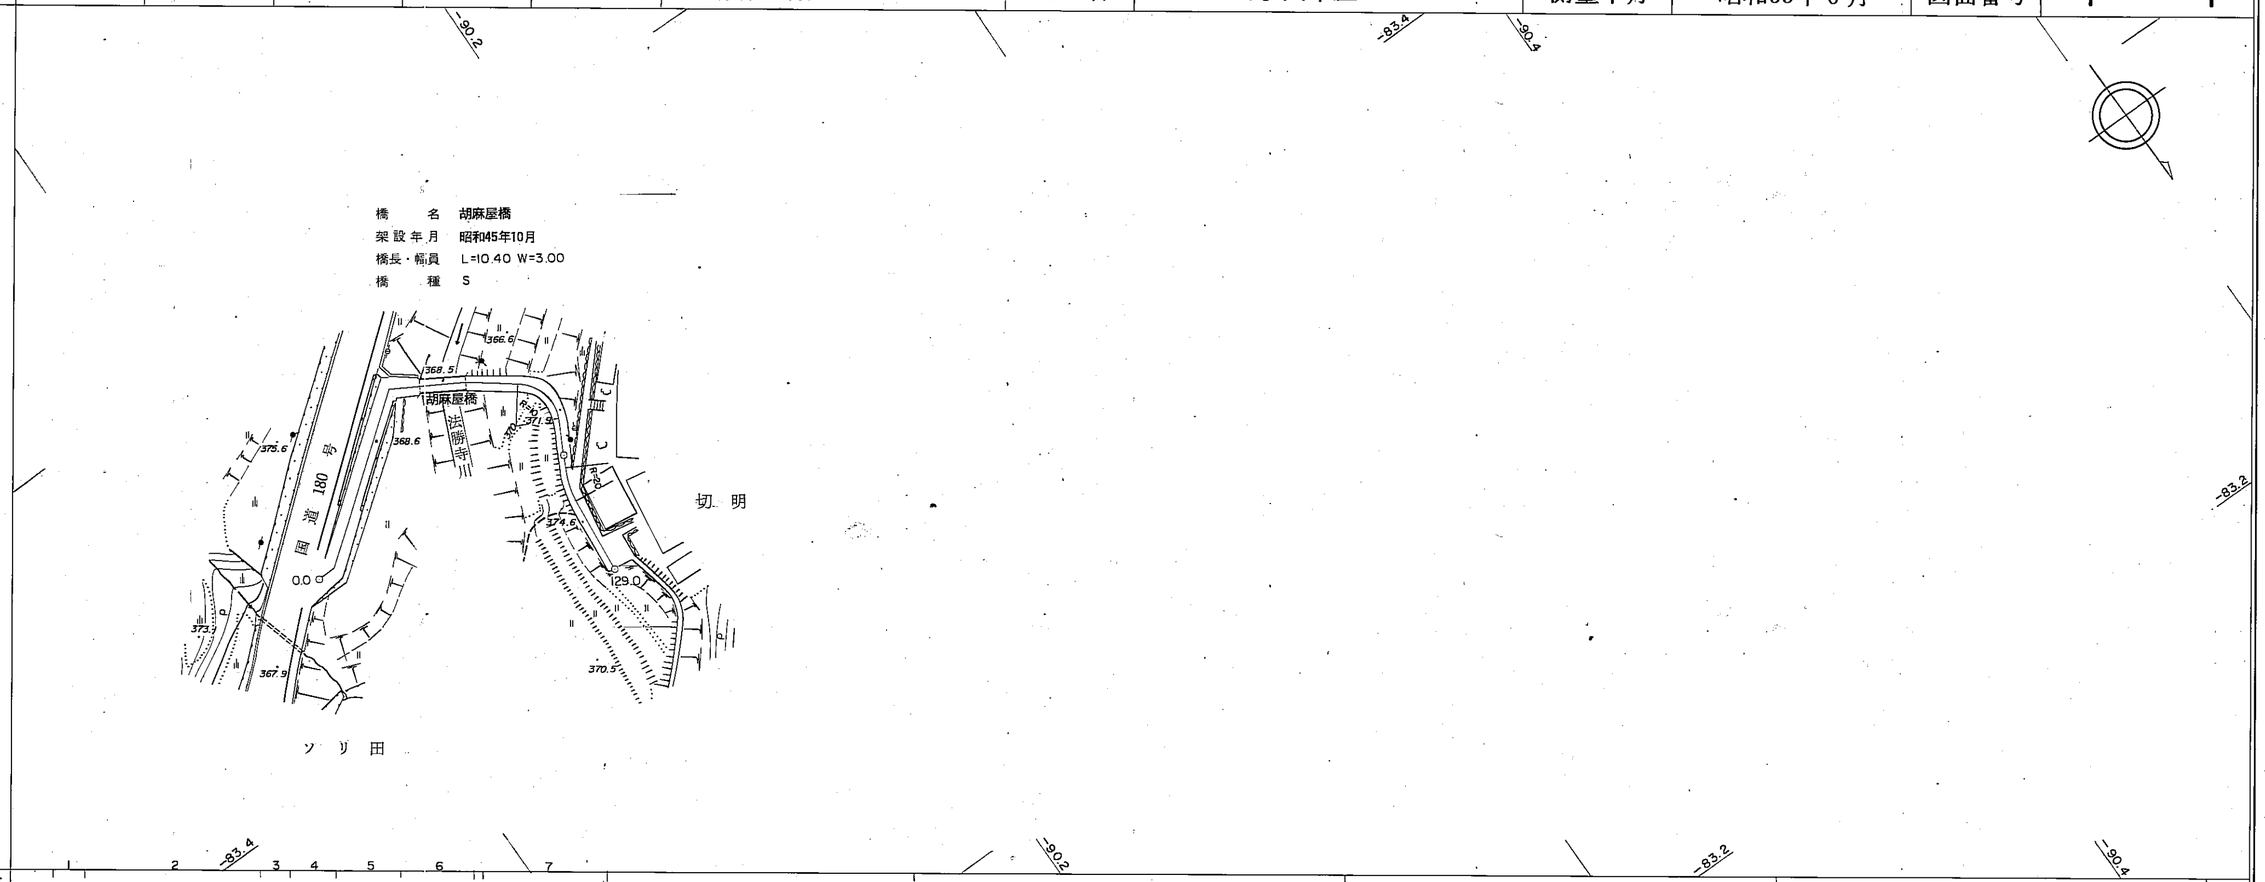

区間距離	0.0	7.4	40.8	7.0	10.4	15.4	17.0	31.0
追加距離	0.0	7.4	48.2	55.2	65.6	81.0	98.0 / 100.0	129.0
勾配					11.0 %			
全幅員	5.0	5.0	5.0	3.5 / 3.0	3.0 / 3.5	4.0	3.0	3.0
全幅員内訳 車道	4.0	4.0	4.0	2.5	2.5	3.0	2.0	2.0
路肩 左側	0.5	0.5	0.5	0.5 / 0.25	0.25 / 0.5	0.5	0.5	0.5
路肩 右側	0.5	0.5	0.5	0.5 / 0.25	0.25 / 0.5	0.5	0.5	0.5
歩道 左側								
歩道 右側								
側溝 左側			0.3 / 0.3					
側溝 右側								
その他								
路面種別	as			Co	as			
主要工作物 左側	GR L=31.6							
主要工作物 右側	GR L=26.8							

南部町

調査年月日 昭和58年2月21日

アジア航測株式会社調製