


道 路 台 帳

路線名	諸木丸山線支 - 7	路線番号	1018	地名	調整年月	昭和62年11月	道路種別	1級	図面番号	1-1
-----	------------	------	------	----	------	----------	------	----	------	-----

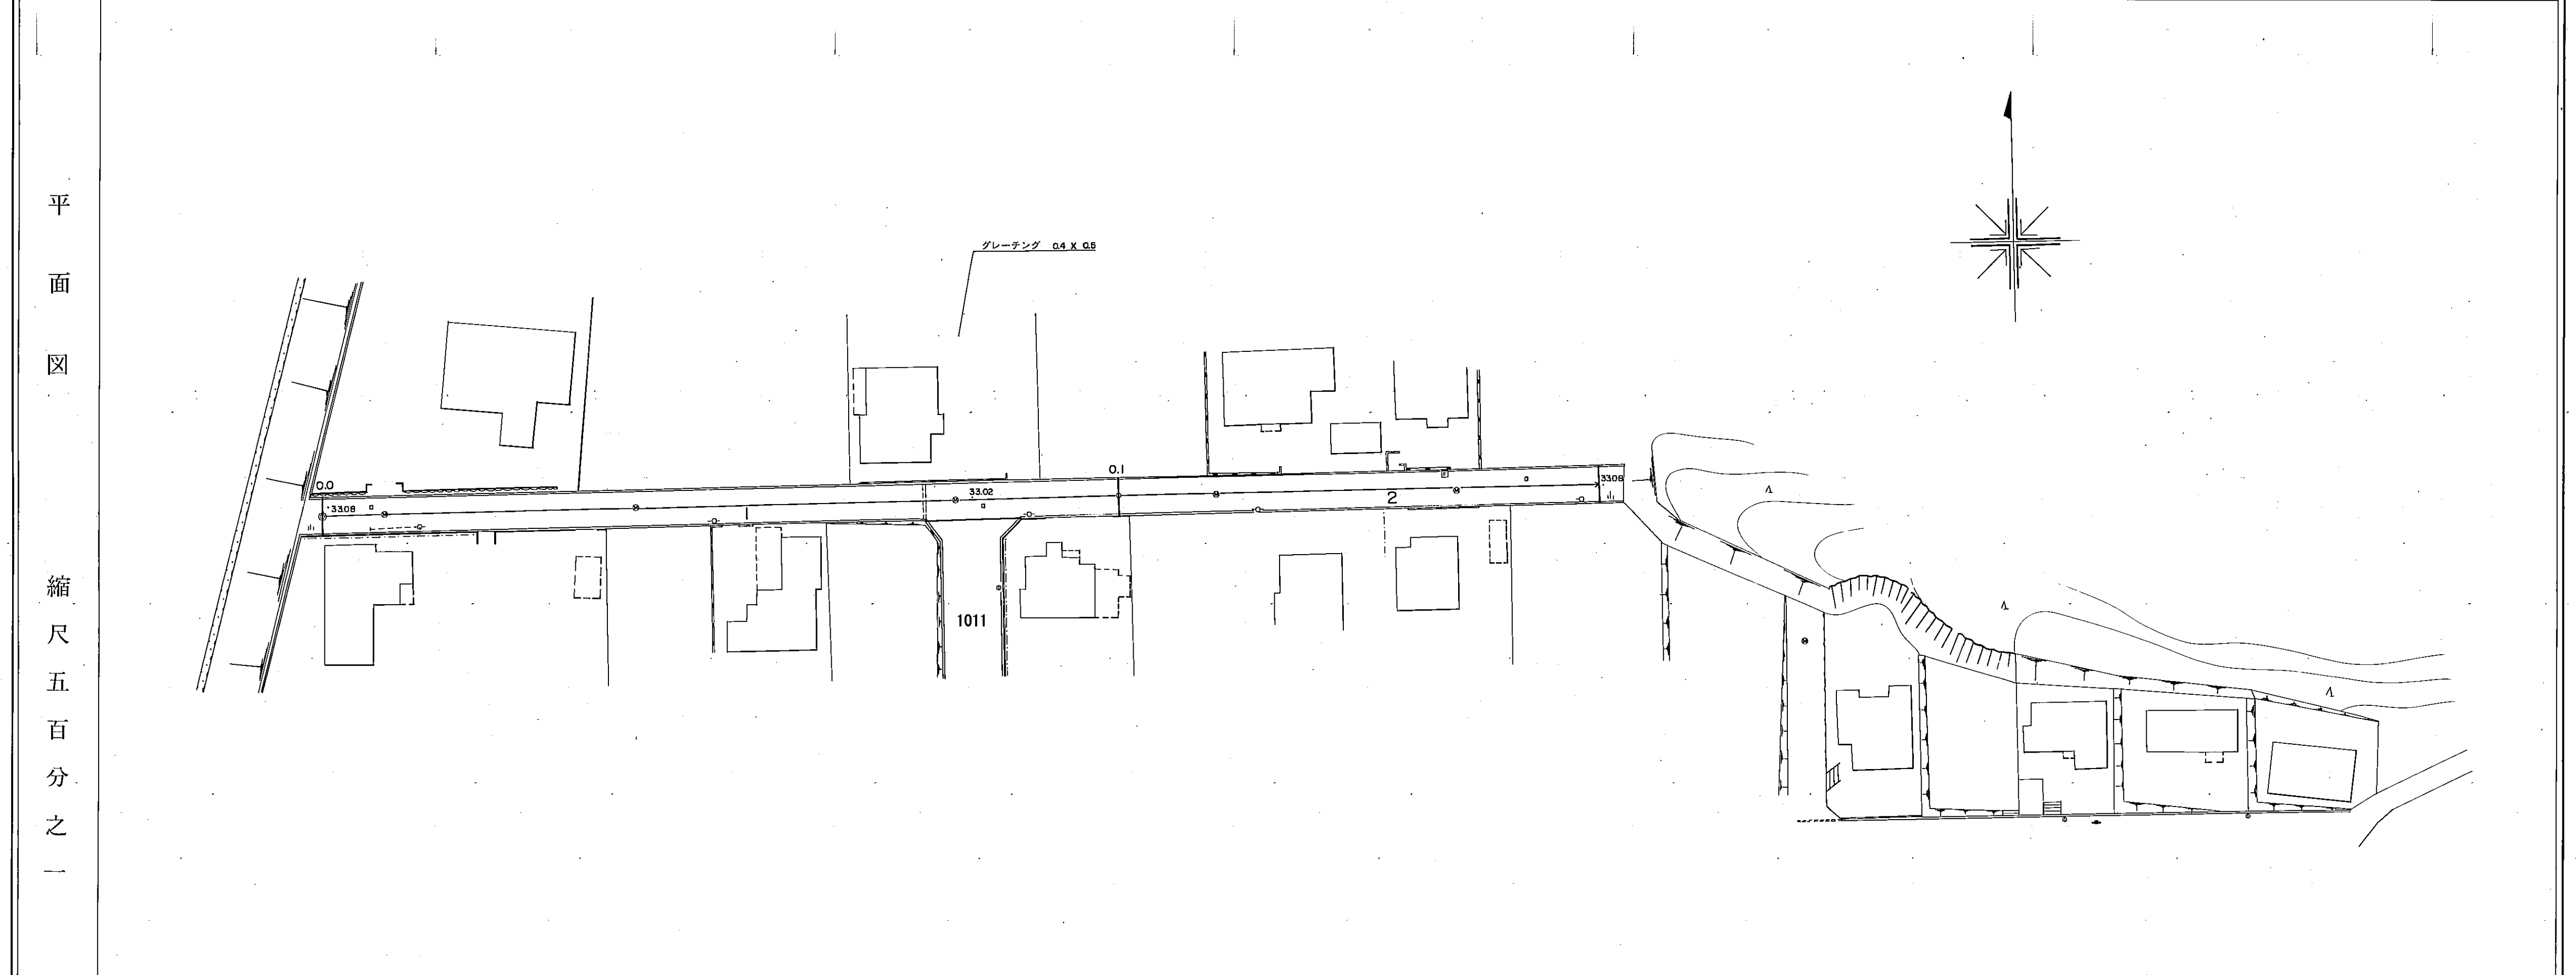

区割番号										
単距離	0.0			100.0				60.6		
追加距離	0.0		76.6	81.6	100.0			160.6		
曲線										
勾配	0.00	0%		33.02			0%	33.08		
幅員内訳	車道	3.4						3.4		
	道路	4.4						4.4		
	歩道左									
	歩道右									
側溝	左	0.3						0.3		
	右									
総幅員	4.7							4.7		
路面種類										
主要工作物				0.4x0.5						

南部町