


道 路 台 帳

路線名	諸木丸山線	路線番号	1011	地名	南部町円山	調整年月	昭和62年11月	道路種別	1級	図面番号	3-3
-----	-------	------	------	----	-------	------	----------	------	----	------	-----

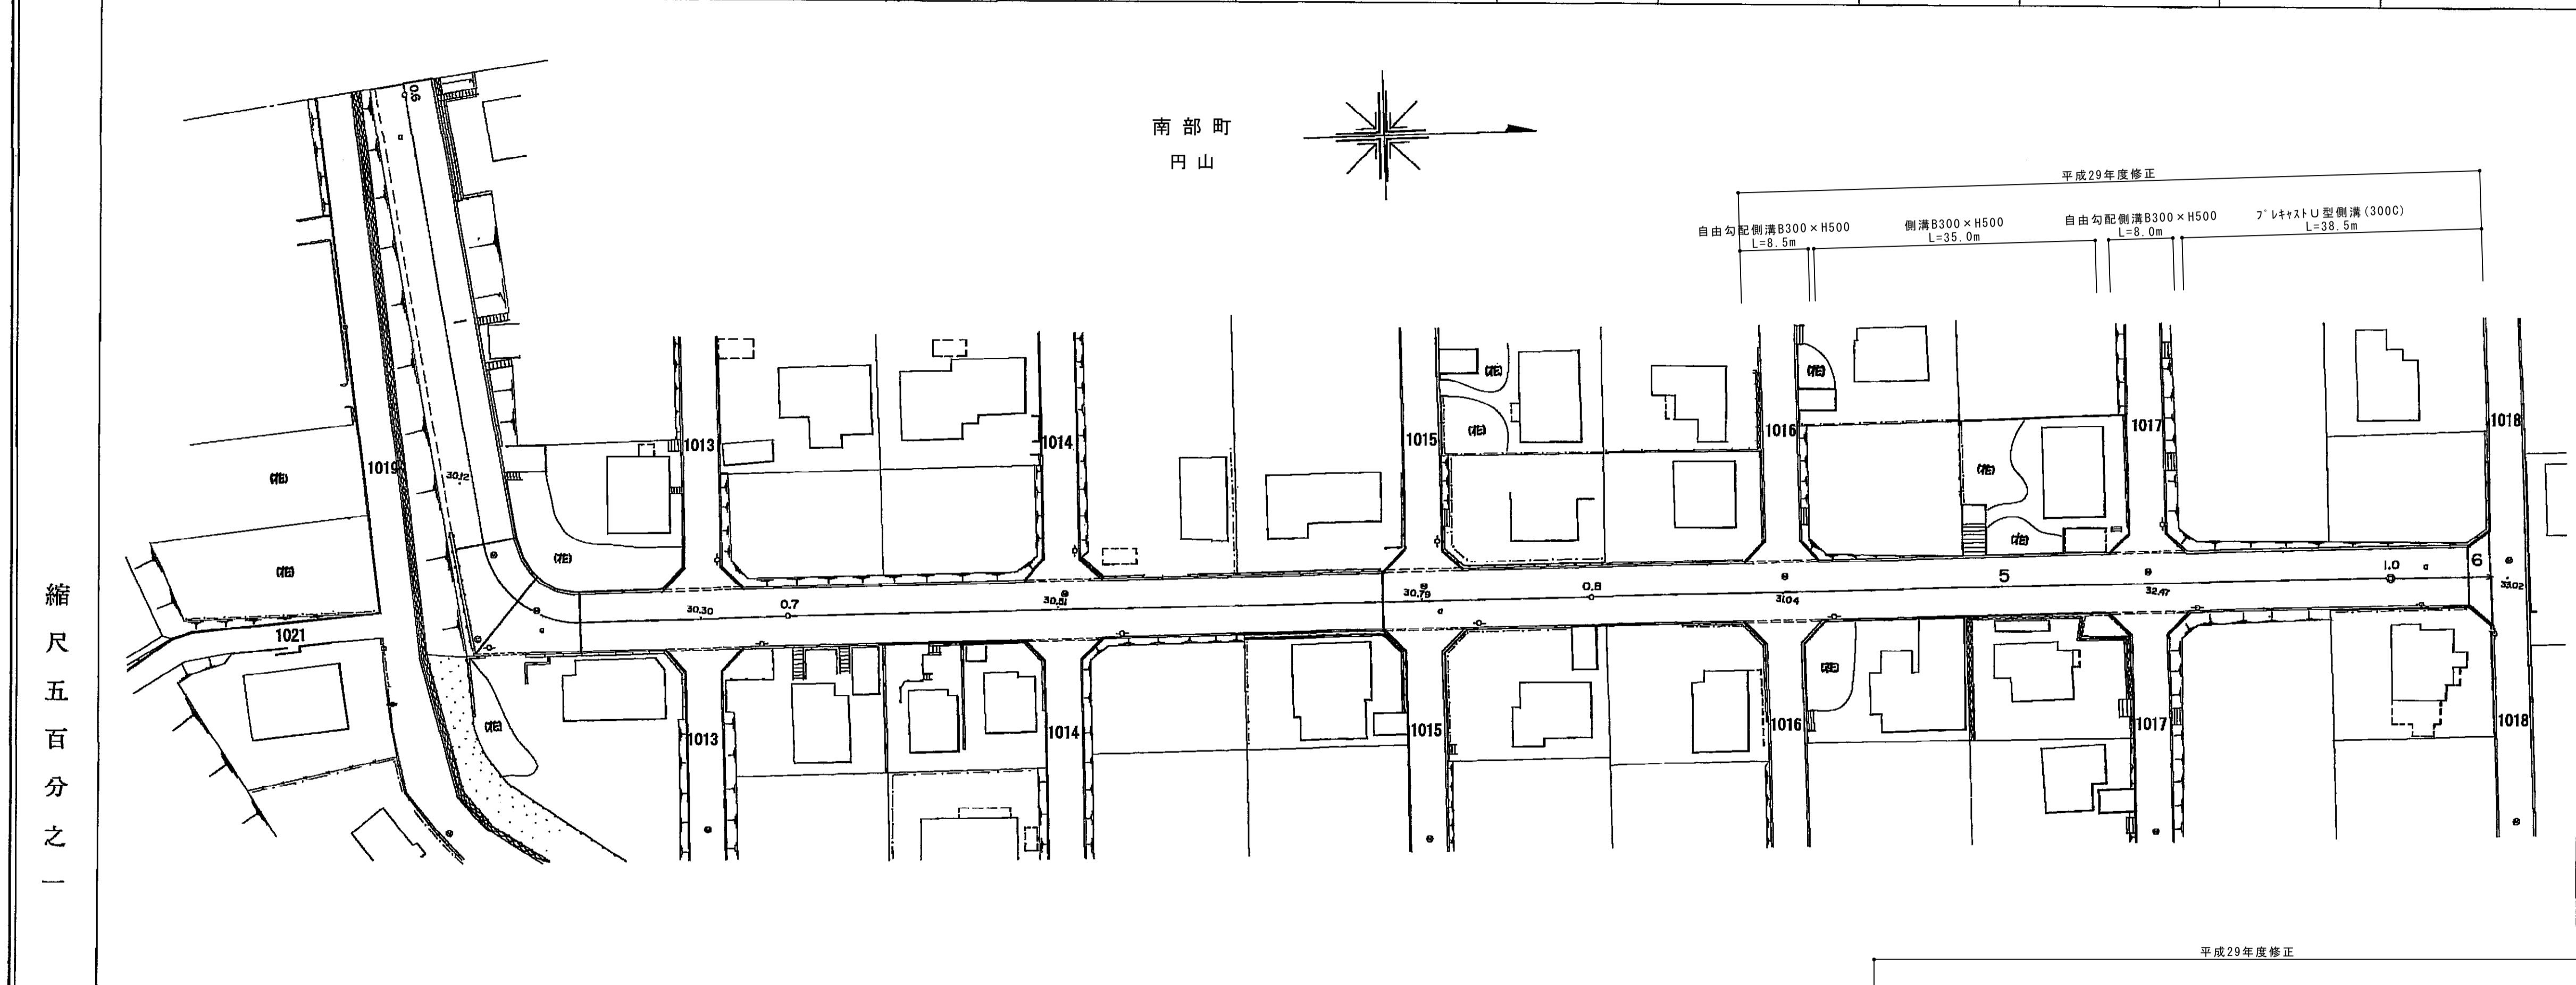

区割番号	1	2	3	4	5	6
単距離	49.6	88.0	8.8	8.8	89.8	89.5
追加距離	62.4	678.0	688.4	688.2	703.5	718.5
曲線	R=12					
勾配	4.5%	0.4%	0.5%	0.8%	0.8%	1.3%
幅員	7.2	7.2	7.2	7.2	7.2	7.2
内訳	歩道左	歩道右	歩道左	歩道右	歩道左	歩道右
路面種類	ア					
主要工作物						

縮尺五百分之一

南部町