



# 道路台帳平面図

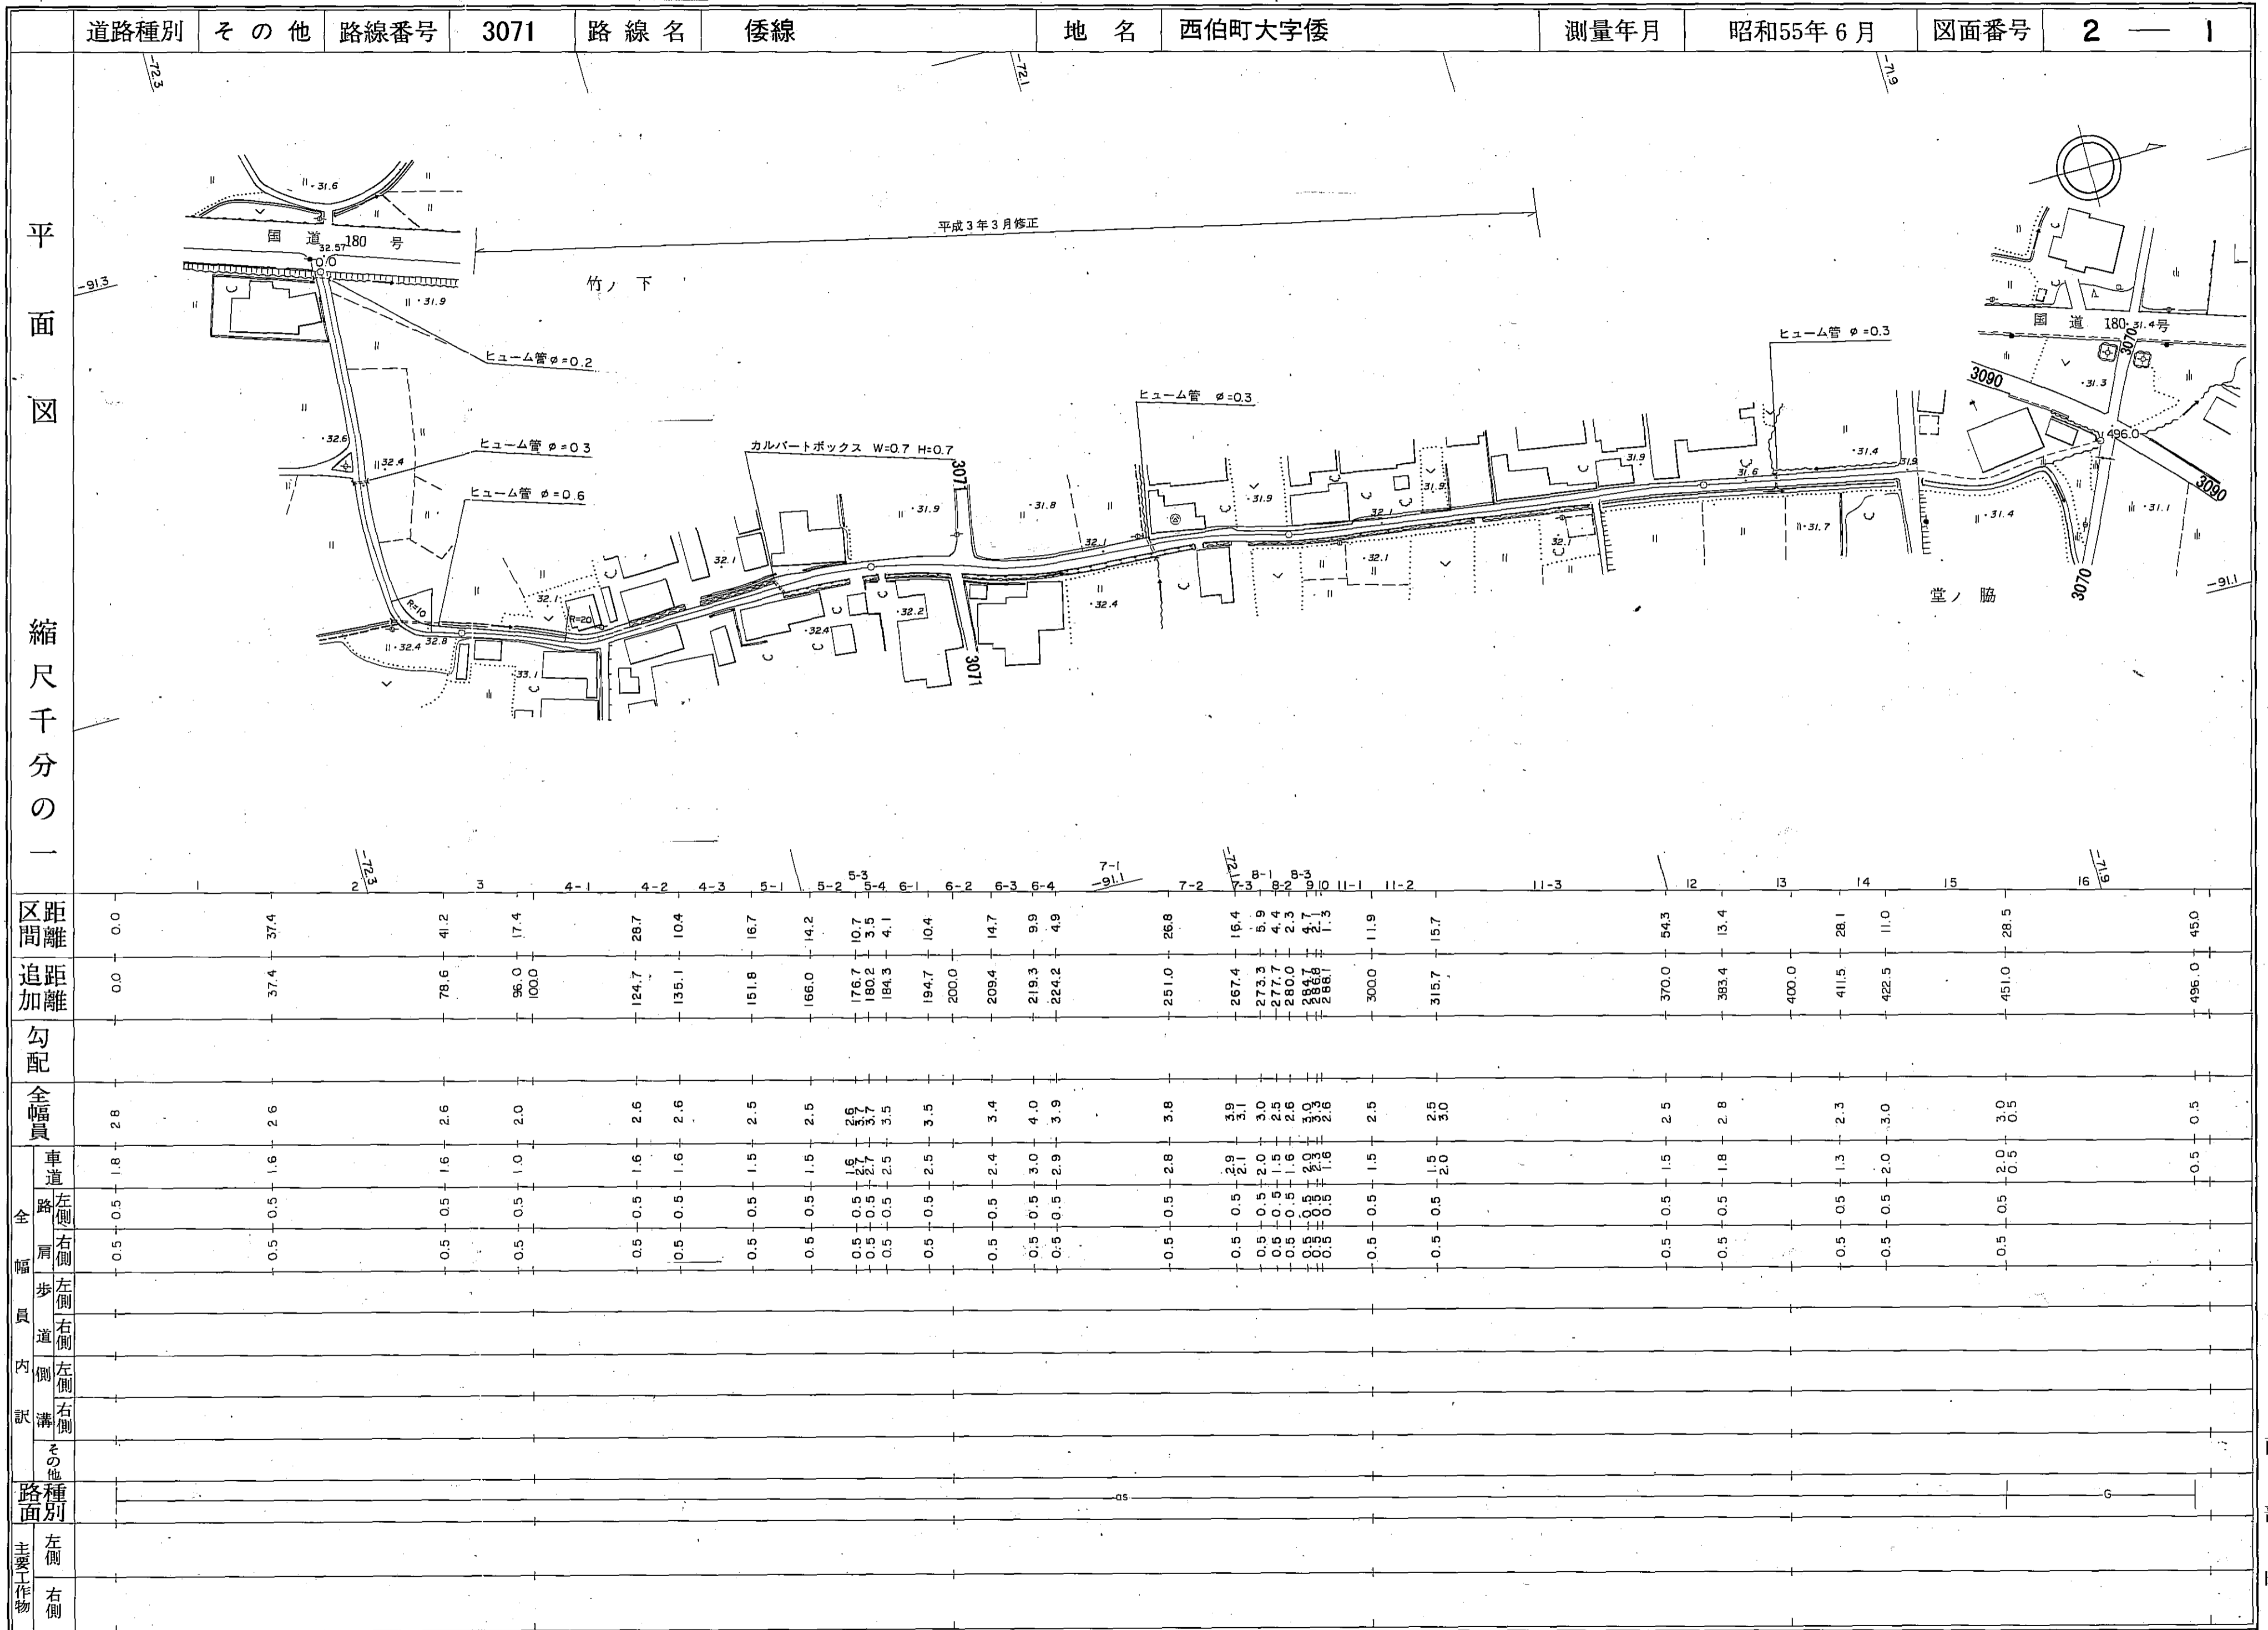

南部町

# 道路台帳平面図

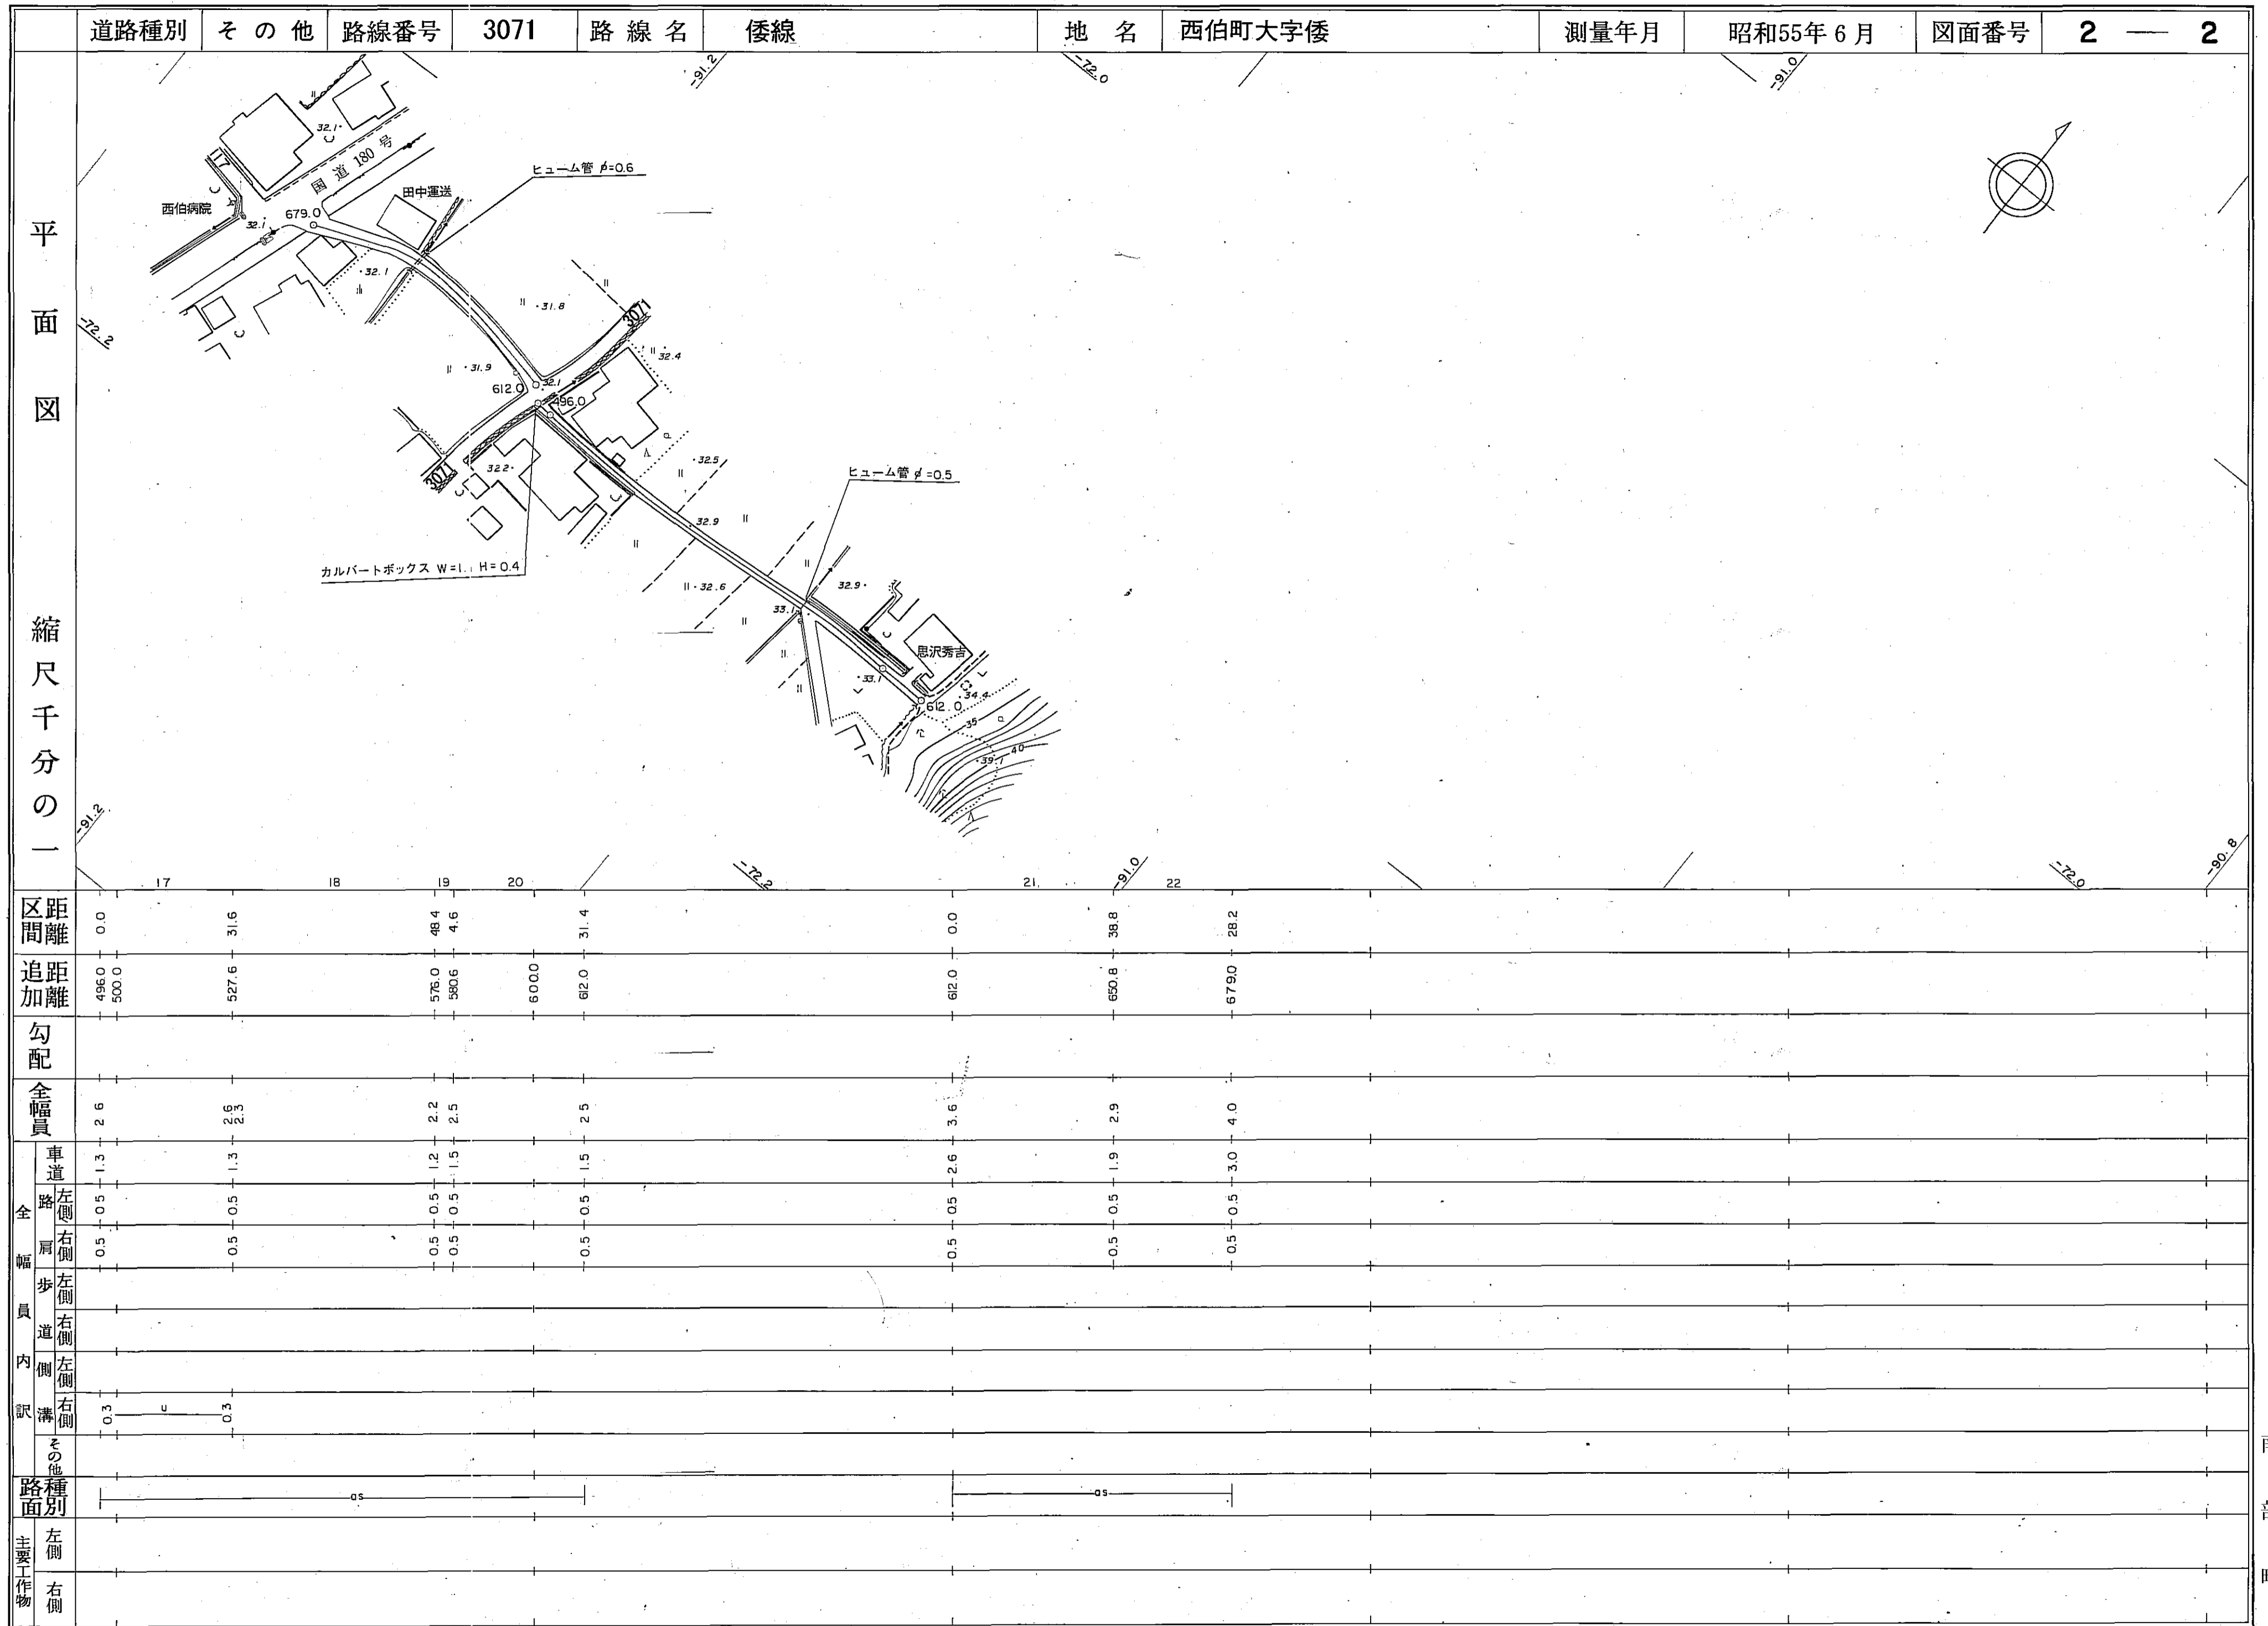

南部町

# 道 路 台 帳

路線名	倭 線	路線番号	3071	地名	調整年月	平成19年 2月	道路種別	その他	図面番号	1-1							
平 面 図  縮 尺 千 分 の 一	西 伯 郡 南 部 町 倭																
	区劃番号		1	2	3	4	5	6	7	8	9	10	11	12	13		
	単距離		0.0	3.1	28.2	5.9	7.3	31.0	14.2	50.0	6.5	30.4	36.6	6.7	4.7		
	追加距離		0.0	3.1	31.3	37.2	44.5	75.5	89.7	139.7	146.2	176.6	213.2	219.9	221.7	226.4	
	曲 線																
	勾 配																
	全 幅			5.60	3.20	3.00	4.10	2.90	3.30	2.85	3.25	3.40	3.00	3.00	2.80	3.80	7.20
	幅 員 内 訳	車道		5.10	2.70	2.50	3.60	1.40	2.80	2.35	2.75	2.90	2.50	2.50	2.30	3.30	6.70
		路 左		0.25	0.25	0.25	0.25	0.25	0.25	0.25	0.25	0.25	0.25	0.25	0.25	0.25	0.25
		路 右		0.25	0.25	0.25	0.25	0.25	0.25	0.25	0.25	0.25	0.25	0.25	0.25	0.25	0.25
		歩 左															
		歩 右															
側 左																	
溝 右																	
その他																	
路面種類									A								
主 要 平 作 物	左																
	右																

南 部 町