


# 道路台帳平面図

道路種別	その他	路線番号	3115	路線名	戸構線	地名	西伯町大字鴨部	測量年月	昭和55年6月	図面番号	—
------	-----	------	------	-----	-----	----	---------	------	---------	------	---

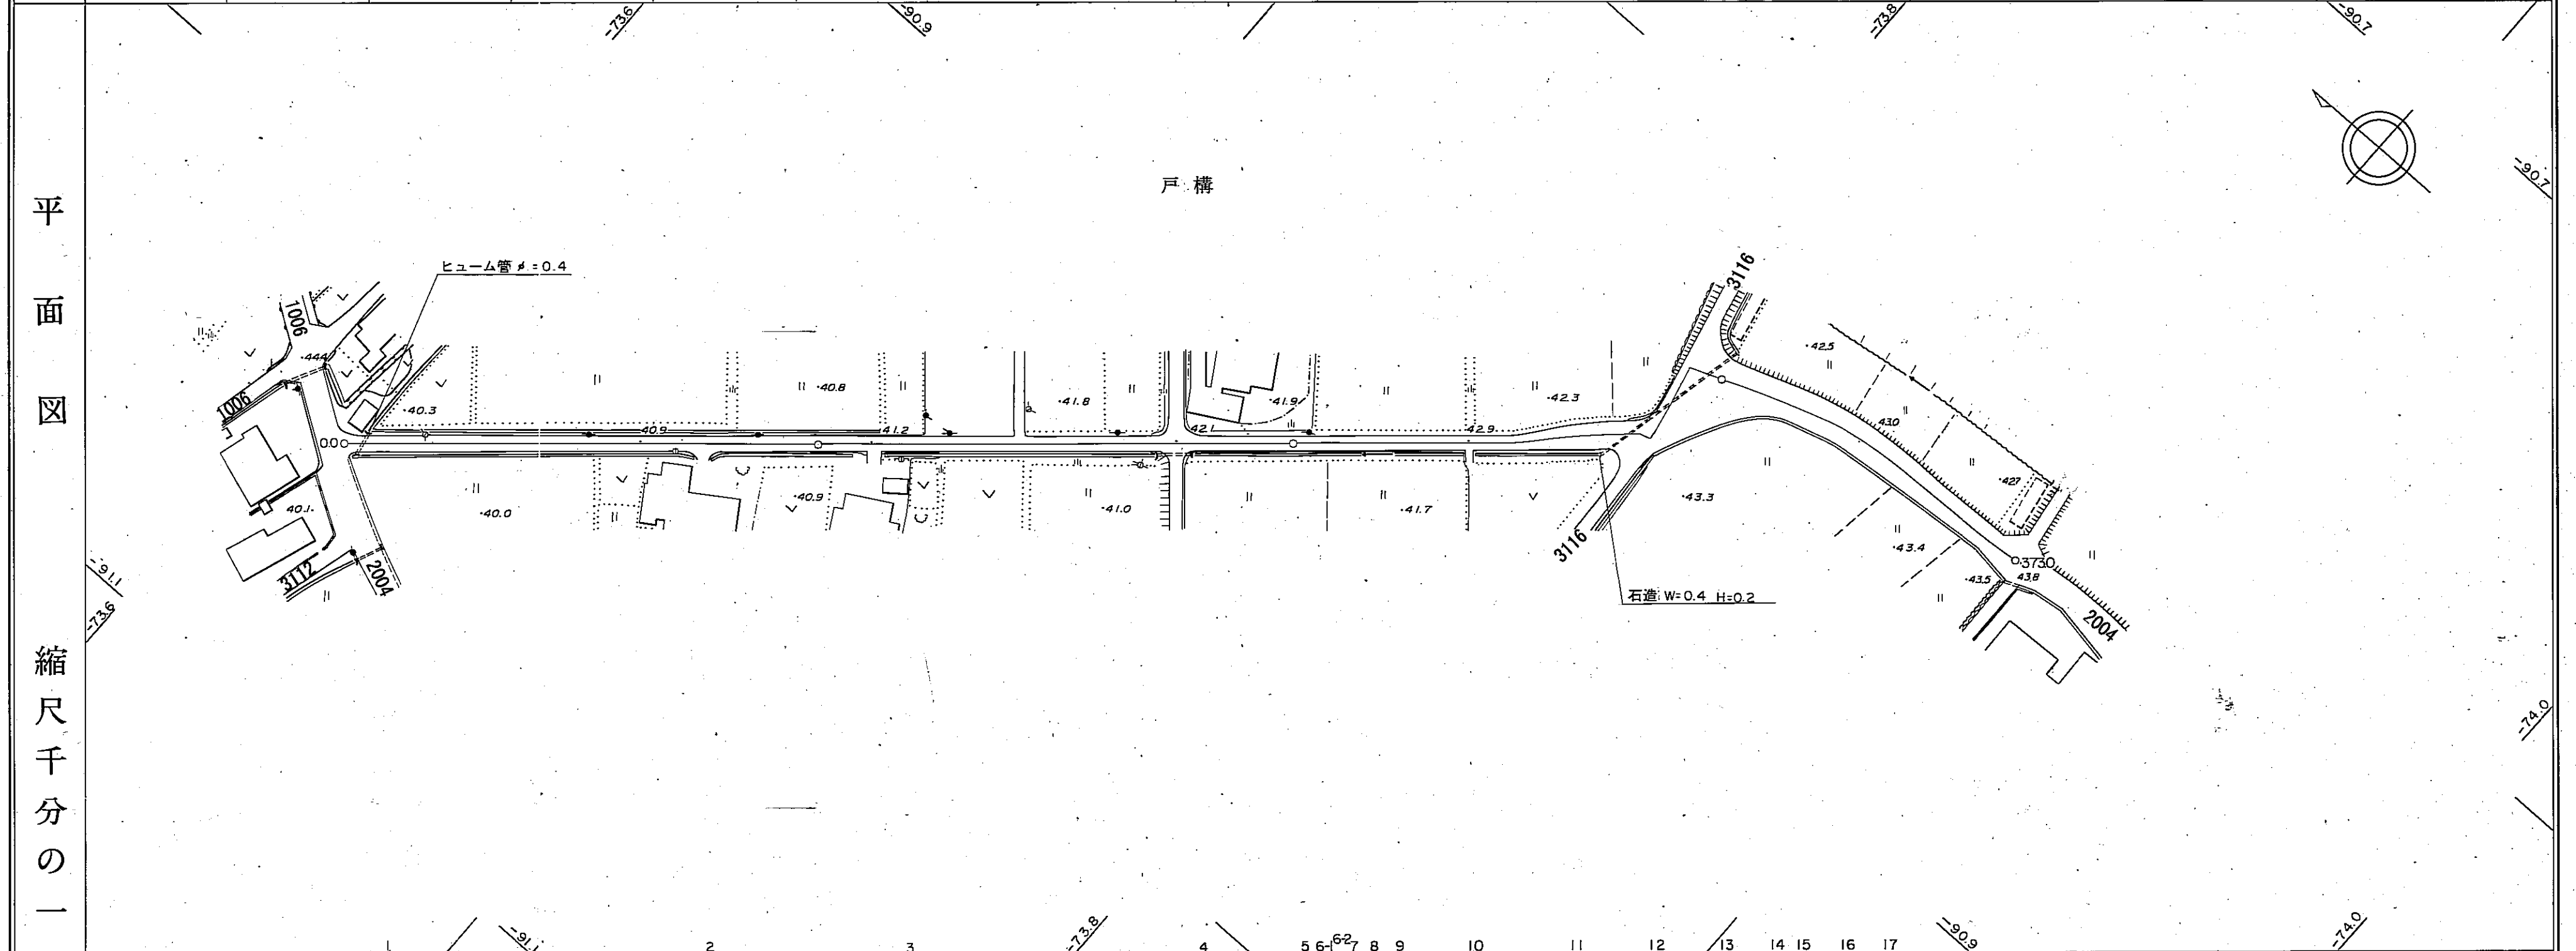

区	距離	0.0	100.0	35.7	47.8	200.0	245.2	250.1	252.9	256.6	259.2	264.1	271.1	294.6	300.0	315.6	328.1	344.9	348.7	356.7	367.1	373.0	
	追加距離	0.0	100.0	135.7	183.5	200.0	245.2	250.1	252.9	256.6	259.2	264.1	271.1	294.6	300.0	315.6	328.1	344.9	348.7	356.7	367.1	373.0	
	勾配																						
	全幅員	3.8	3.8	3.3	3.0		3.0	3.5	4.0	4.5	5.0	5.5	5.5	5.5	8.1	8.1	7.9	7.6	7.1	6.6	6.1	6.1	
全幅員内訳	車道	2.8	2.8	2.3	2.0		2.0	2.5	3.0	3.5	4.0	4.5	4.5	5.5	6.5	6.5	6.3	6.0	5.5	5.0	4.5	4.5	
	左側	0.5	0.5	0.5	0.5		0.5	0.5	0.5	0.5	0.5	0.5	0.5	0.5	0.5	0.5	0.5	0.5	0.5	0.5	0.5	0.5	
	右側	0.5	0.5	0.5	0.5		0.5	0.5	0.5	0.5	0.5	0.5	0.5	0.5	0.5	0.5	0.5	0.5	0.5	0.5	0.5	0.5	
	左側																						
	右側																						
路種別																							
主要作物	左側																						
	右側																						

南部町