


道路台帳平面図

道路種別	その他	路線番号	3055	路線名	千足東線	地名	西伯町大字原	測量年月	昭和55年6月	図面番号	—
------	-----	------	------	-----	------	----	--------	------	---------	------	---

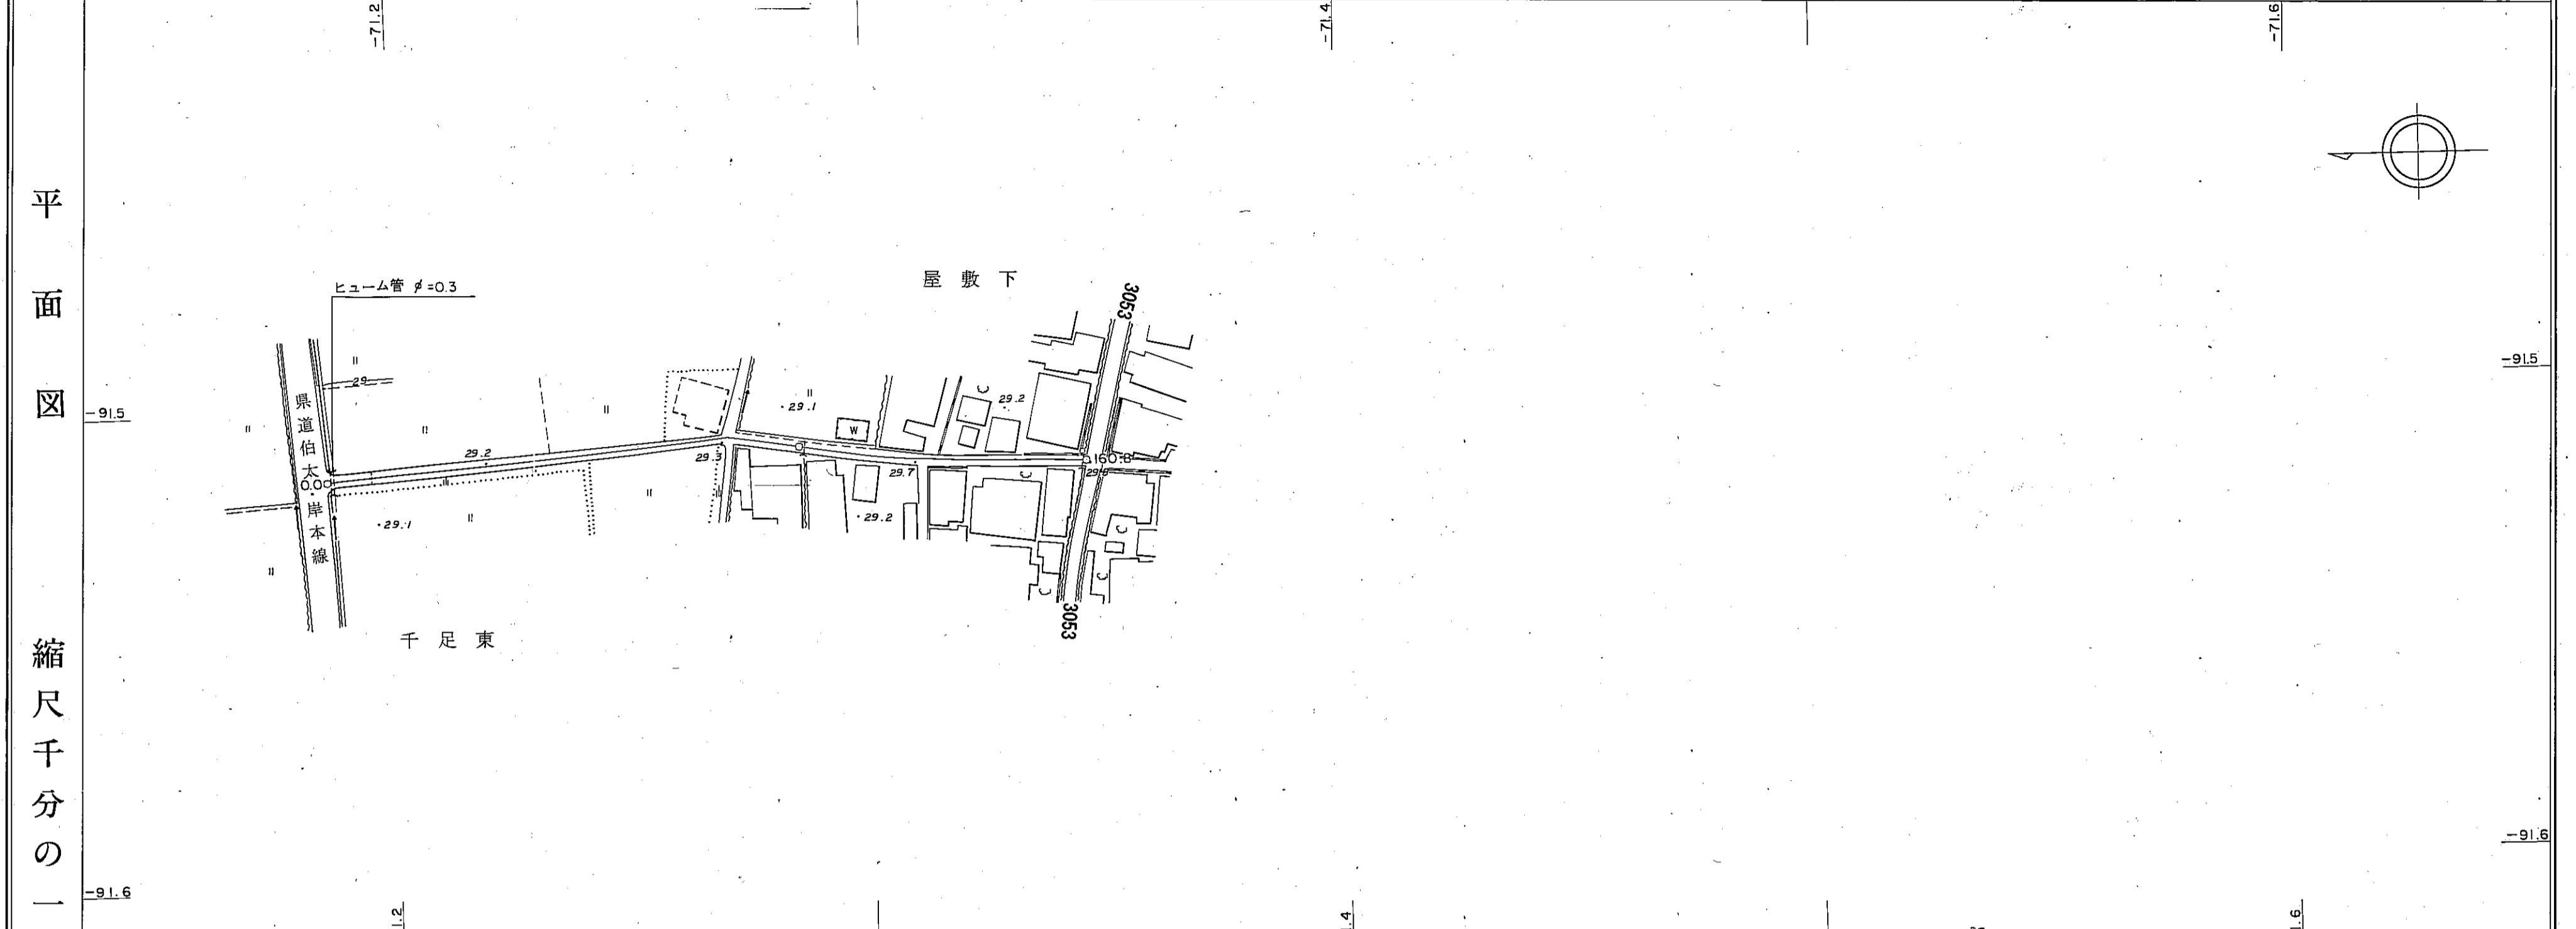

区間	距離	0.0	9.6	74.0	2.5	30.0	8.9	35.8	160.8
追加	距離	0.0	9.6	83.6	86.1	116.1	125.0	160.8	
勾配	全幅員	2.5	2.5	2.5	3.0	3.0	2.6	2.0	
全幅員	車道	1.5	1.5	1.5	2.0	1.6	1.6	1.0	
	左側	0.5	0.5	0.5	0.5	0.5	0.5	0.5	
内側	右側	0.5	0.5	0.5	0.5	0.5	0.5	0.5	
	歩道								
路種別	左側			(0.4)	(0.4)				
	右側								
路面	主要工物	0.5	0.5	0.5	0.5	0.5	0.5	0.5	

南部町